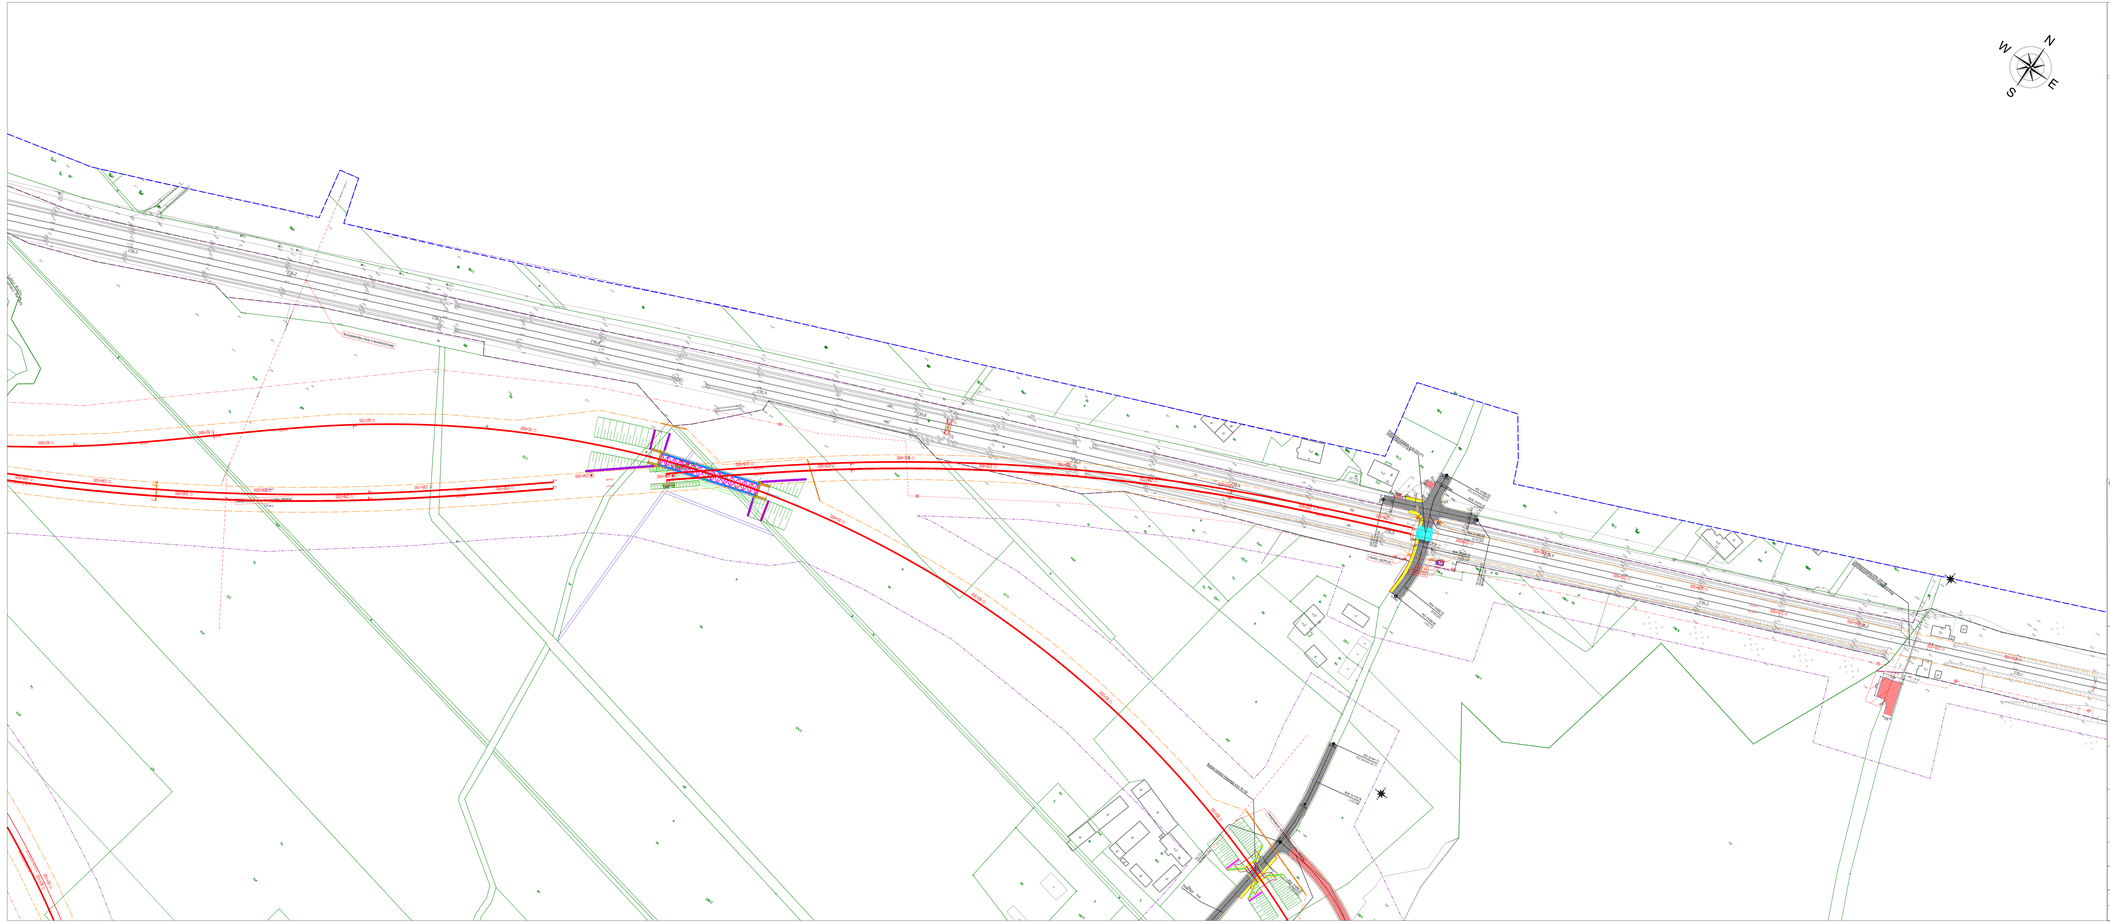

LEGENDA PROJEKTOWA

- Proj. oś toru
- tor przeznaczony do naprawy głównej z materiałów starzużytecznych przeduktowa w ramach odrębnego kontraktu
- Proj. rozjazd
- słupek odległościowy
- symbol hmkm
- Proj. rozjazd
- Proj. kozioł oporowy samohamowny
- Proj. kozioł oporowy z zasypką
- Proj. peron
- kontrujazd do likwidacji
- Sygnalizator drogowy
- Sygnalizator na maszcie
- Tarcza manewrowa karzełkowa
- Bramka sygnałowa
- Rogatka
- Kontener ze sterownikiem SSP
- Proj. zasilnik kablowy
- Proj. zabezpieczenie proj. kablotrunkingu
- Proj. zabezpieczenie istn. kablotrunkingu
- Proj. kable dyspozycje
- Proj. kanalizacja telekomunikacyjna
- Proj. kanalizacja elektroenergetyczna
- 2Ø3 - długość przelotu
- 2x2 - profil kanalizacji - ilość wantów x ilość rur w wancie
- Proj. maszt antenowy wolnostojący z odciągami
- Proj. maszt antenowy wolnostojący na dachu budynku
- Proj. słup wolnostojący z fundamentem (dla kamer TVc)
- Proj. kontener telekomunikacyjny
- Proj. szafa telekomunikacyjna
- PROJ. BUDYNKI
- PROJ. MACH
- PROJ. NAWIERZCHNIA JEZDNIA BITUMICZNA
- PROJ. NAWIERZCHNIA TŁUCZNIOWA
- PROJ. NAWIERZCHNIA CHODNIKA Z BETONOWEJ KOSTKI BRUKOWEJ
- PROJ. NAWIERZCHNIA Z BETONOWEJ KOSTKI BRUKOWEJ
- PROJ. NAWIERZCHNIA BETONOWA
- PROJ. NAWIERZCHNIA PRZEJAZDU
- PROJ. KRAWĘŻNIK BETONOWY
- PROJ. OBRZEŻE BETONOWE
- PROJ. MYLNOTY
- PROJ. OSIE
- PROJ. KRAWĘDŹ NAWIERZCHNI
- PROJ. KRAWĘDŹ POBOCZA
- Proj. przepust
- Proj. obiekt inżynierski
- Proj. słup oświetleniowy z oprawą LED
- Proj. złącze kablowe/ rozdzielnica elektryczna
- Proj. stacja transformatorowa kontenerowa 15/0,4kV
- Proj. stacja transformatorowa słupowa 15/0,4kV
- Proj. stanowisko słupowe trakcowe LPN
- Proj. mufa kablowa
- Proj. linia SBL
- Proj. linia kablowa LPN
- Proj. linia napowietrzna LPN
- Proj. demontaże
- lasy państwowe (na podstawie danych z Banku Danych o Lasach)
- lasy prywatne (na podstawie danych z Banku Danych o Lasach)
- wycinka pojedynczego drzewa
- wycinka grup roślinności/ lasów prywatnych/lasów państwowych
- Proj. ekran akustyczny
- Proj. kanalizacja deszczowa
- Proj. kanalizacja sanitarna
- Projektowana kanalizacja sanitarna
- Projektowana kanalizacja deszczowa
- Proj. hydrant
- Proj. zbiornik bezodpływowy
- Proj. studnia kanalizacji sanitarnej
- Proj. studnia kanalizacji deszczowej

Orientacja

Rzeczpospolita Polska

Dofinansowane przez Unię Europejską

Zamawiający

PKP POLSKIE LINIE KOLEJOWE S.A.

PKP POLSKIE LINIE KOLEJOWE S.A.
ul. Targowa 74
03-734 Warszawa

Wykonawca

EGIS Poland Sp. z o.o.
ul. Domaniewska 39A 02-672 Warszawa
tel. (22) 20 30 100 ; fax (22) 20 30 101, e-mail: biuro@egis-poland.com

Nazwa projektu: "Dostosowanie stacji Krzyż Wielkopolski do parametrów sieci bazowej TEN-T"	Etap projektu: KPP
	Nr umowy: 90/107/0036/21/Z/1
Nazwa umowy w ramach projektu: "Opracowanie dokumentacji projektowej dla projektu pn.: „Dostosowanie stacji Krzyż do parametrów sieci bazowej TEN-T"	Branża: Torowa
Obszar opracowania: Linia kolejowa 203 od km 235,300 do km 240,000 , linia kolejowa 351 od km 80,000 do km 86,900, Stacja kolejowa Krzyż Wielkopolski	Data: Luty 2022
Tytuł opracowania: Koncepcja Programowo-Przestrzenna	Nr toru: I; Nr zwrotki: II; Skala: 1:1000
Tytuł rysunku: Plan Zagospodarowania Terenu	Nr rysunku: P294-EGS-KP-PZT-12-002-1007

Projektant:	Paweł Jaworski	Specjalność:	Kolejowa	Nr uprawnień:	ZAP/0252/POOKI/13
Sprawdzający:	Janusz Fabiszak	Specjalność:	Kolejowa	Nr uprawnień:	WKP/0327/POKL/08

Podpis

Podpis