


PRZEKRÓJ TYPOWY A-A – UL. RYNEK

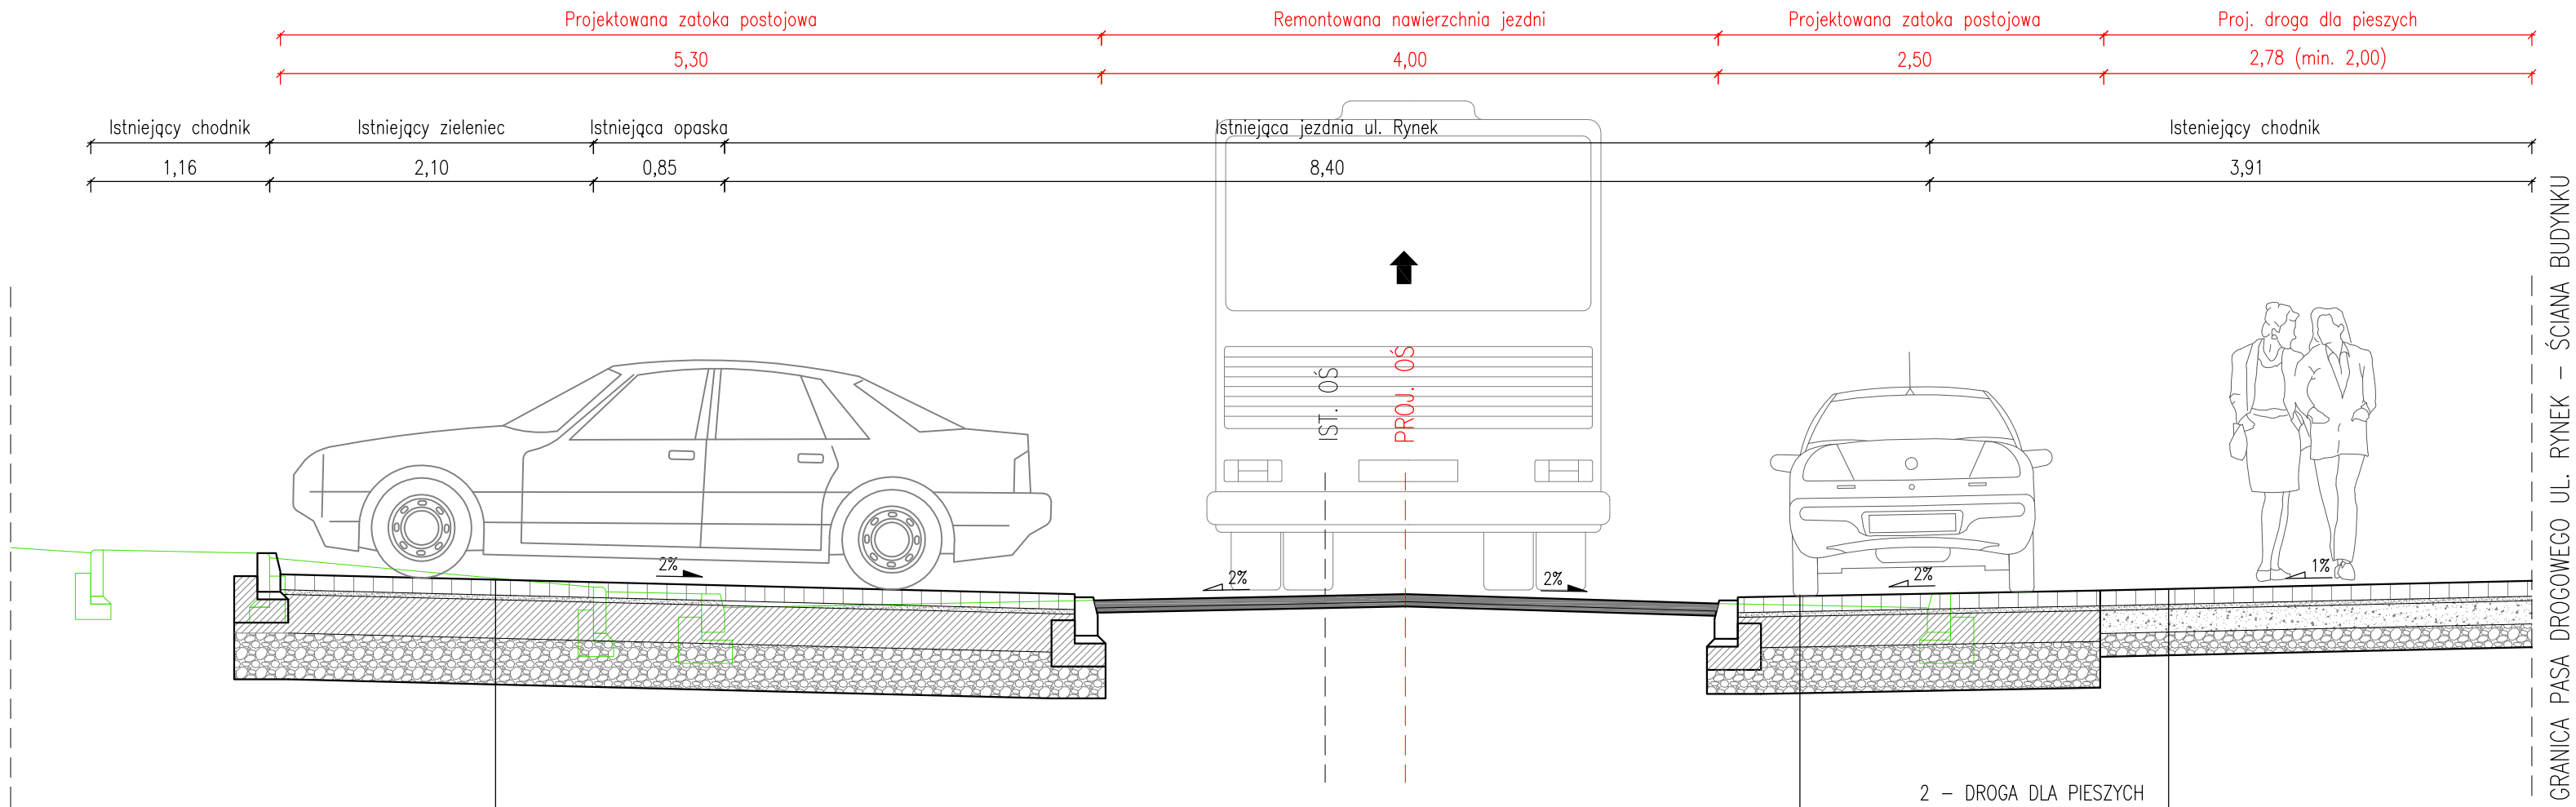

3 – ZATOKA POSTOJOWA	
0,10m	Warstwa scieralna – kostka kamienna
0,05m	Podsypka cementowo – piaskowa 1:4
0,20m	Podbudowa zasadnicza – beton cementowy klasy C20/25
0,30m	Podbudowa – mieszanka związana spoiwem hydraulicznym o klasie wytrzymałości C1,5/2 wg PN-EN 14227-1 (E2≥80MPa)
	Wyrównane i zagęszczone podłoże gruntowe wg PN-S-02205, (E2≥25MPa)
0,67m	Razem

3 – MIEJSCA POSTOJOWE	
0,10m	Warstwa scieralna – kostka kamienna
0,05m	Podsypka cementowo – piaskowa 1:4
0,20m	Podbudowa zasadnicza – beton cementowy klasy C20/25
0,30m	Podbudowa – mieszanka związana spoiwem hydraulicznym o klasie wytrzymałości C1,5/2 wg PN-EN 14227-1 (E2≥80MPa)
	Wyrównane i zagęszczone podłoże gruntowe wg PN-S-02205, (E2≥25MPa)
0,67m	Razem

2 – DROGA DLA PIESZYCH	
10cm	W-wa scieralna – kostka kamienna
3cm	Podsypka cementowa – piaskowa 1:4
15cm	Podbudowa – kruszywo łamane 0/31,5mm stabilizowane mechanicznie
15cm	Podbudowa – kruszywo łamane 0/63mm stabilizowane mechanicznie
0,39m	RAZEM

Rozwiązania konstrukcyjne przedstawiono poglądowo, docelowy układ warstw i nawierzchni zostanie opracowany na etapie sporządzania projektu, w oparciu o ustalenia podjęte z Małopolskim Konserwatorem Zabytków oraz wyniki badań.

 Kalwaria Zebrzydowska	Gmina Kalwaria Zebrzydowska ul. Mickiewicza 7 34-130 Kalwaria Zebr.	Inwestor:	 NIWELETA Sebastian Gwizdek		
		Wykonawca:			
		Nazwa opracowania:	Regon: 240004271, NIP: 642-258-32-28 tel. 535-090-878, email: biuro.niweleta@gmail.com		
"Przebudowa ul. Rynek w km 0+010 - 0+240 w zakresie: przebudowy jezdni, przebudowy i budowy zatoki postojowej, budowy miejsc postojowych, przebudowy i remontu drogi dla pieszych, przebudowy skrzyżowania, remontu urządzeń odwadniających, oraz remontu i budowy zjazdów zwykłych w miejscowości Kalwaria Zebrzydowska"					
Gmina:	KALWARIA ZEBRZYDOWSKA	Powiat:	WADOWICKI	Województwo:	MAŁOPOLSKIE
Część projektu:	KONCEPCJA			Skala:	1:40
Funkcja:	Imię i Nazwisko:	Branża:	DROGOWA	Uprawnienia:	Podpis:
Projektant:	mgr inż. Sebastian GWIZDEK			MAP/0092/PWOD/07	
Nazwa rysunku:	Przekroje typowe cz . 1			Nr rys.:	2.1
Data opracowania: Czerwiec 2025r.					