


# GMINA BUCZKOWICE

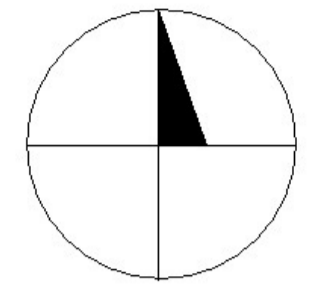

## LEGENDA:

	granica Gminy Buczkowice
	granice sołectw (obróbów geodezyjnych)
	granice obszarów o odmiennym kierunku zagospodarowania

## OBSZARY URBANIZACJI - kontynuacji zabudowy

	M obszary zabudowy mieszkaniowej
	U obszary zabudowy usługowej
	P obszary zabudowy aktywności gospodarczej
	C obszary cmentarzy
	T obszary infrastruktury technicznej
	G obszary zabudowy zagrodowej

## OBSZARY URBANIZACJI - rozwoju zabudowy

	(m) obszary rozwoju zabudowy mieszkaniowej
	(u) obszary rozwoju zabudowy usługowej
	(p) obszary rozwoju zabudowy aktywności gospodarczej

## OBSZARY PRZESTRZENI CHRONIONEJ

	R obszary produkcji rolniczej
	Z obszary zieleni
	L obszary lasów
	W obszary wód (potok Zylca)

## OCHRONA ZABYTKÓW

	• obiekty w rejestrze zabytków
	• obiekty w gminnej ewidencji zabytków
	— strefa "A" ścisłej ochrony konserwatorskiej
	— strefy "B" częściowej ochrony konserwatorskiej
	■ stanowiska archeologiczne ze strefą ochrony "OW"

## OCHRONA ŚRODOWISKA PRZYRODNICZEGO

	— granica obszaru NATURA 2000
	— granice parków krajobrazowych
	— granice otulin parków krajobrazowych
	▲ proponowane stanowisko dokumentacyjne
	▲ pomniki przyrody istniejące i proponowane
	— proponowany zespół przyrodniczo-krajobrazowy
	— ważniejsze korytarze ekologiczne

## OBSZARY ZAGROZEŃ NATURALNYCH

	— obszary szczególnego zagrożenia powodzią Q 10%
	— obszary szczególnego zagrożenia powodzią Q 1%
	— obszary gdzie prawdopodobieństwo wystąpienia powodzi jest niskie Q 0,2%
	— inne obszary narażone na niebezpieczeństwo powodzi
	— osuwiska (nieaktywne)
	— obszary potencjalnie zagrożone osuwaniem

## OBSZARY ZASOBÓW NATURALNYCH


	— granica Głównego Zbiornika Wód Podziemnych
	— złoża surowców łąskich ceramiki

## INFRASTRUKTURA TECHNICZNA:

	KDS droga publiczna klasy "S" (ekspresowa)
	KDG drogi publiczne klasy "G" (główne)
	KDZ drogi publiczne klasy "Z" (zbiorcze)
	KDL drogi publiczne klasy "L" (lokalne)
	— drogi gminne klasy "D" (dojazdowe) publiczne ciągi pieszo-jezdne
	— ważniejsze drogi wewnętrzne
	— ważniejsze place publiczne
	— strefy sanitarne cmentarzy 50m
	— sieci energetyczne wysokiego napięcia 110 kV ze strefą techniczną
	— sieci gazowa wysokiego ciśnienia DN300 ze strefą techniczną
	— projektowana sieć gazowa wysokiego ciśnienia DN200 ze strefą techniczną

	— ciekły wodne
--	----------------

skala 1:10 000

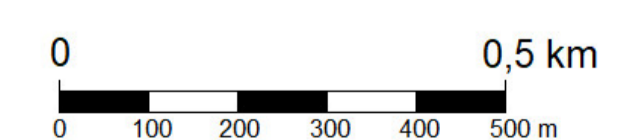

studium uwarunkowań i kierunków zagospodarowania przestrzennego

KIERUNKI