Mapa z geodezyjną inwentaryzac[illegible] obiektu budowlanego
SKALA 1:500


Woj.: **łódzkie**
powiat: **pabianicki**
Jedn. ewid.: **m. Konstantynów Łódzki 100801_1**
Obręb: **K-21 100801_1.0021**
Działki: **41/4, 41/7**
L. ks. rob.: **22046-88/2025**
GK. **6641.915.2025**
Sekcja: **6.163.32.07.2.3, 6.163.32.07.4.1**

Inwentaryzowana sieć wodociągowa była uzgadniana na Naradzie Koordynacyjnej.

Pabianice, dn.: 18.03.2025 r. **Stwierdził:**

ARMAP s.c.
R. Bartoszek, A. Grabowski
95-200 Pabianice, ul. Traugutta 2 lok. 14
tel. 602 758 787, 606 425 912
NIP 731-204-67-25; Regon 101773132

Nr upr. 22046
GEODETA UPRAWNIONY
mgr inż. Andrzej Grabowski
95-200 Pabianice
ul. Traugutta 2 lok. 14
tel. 606 425 912

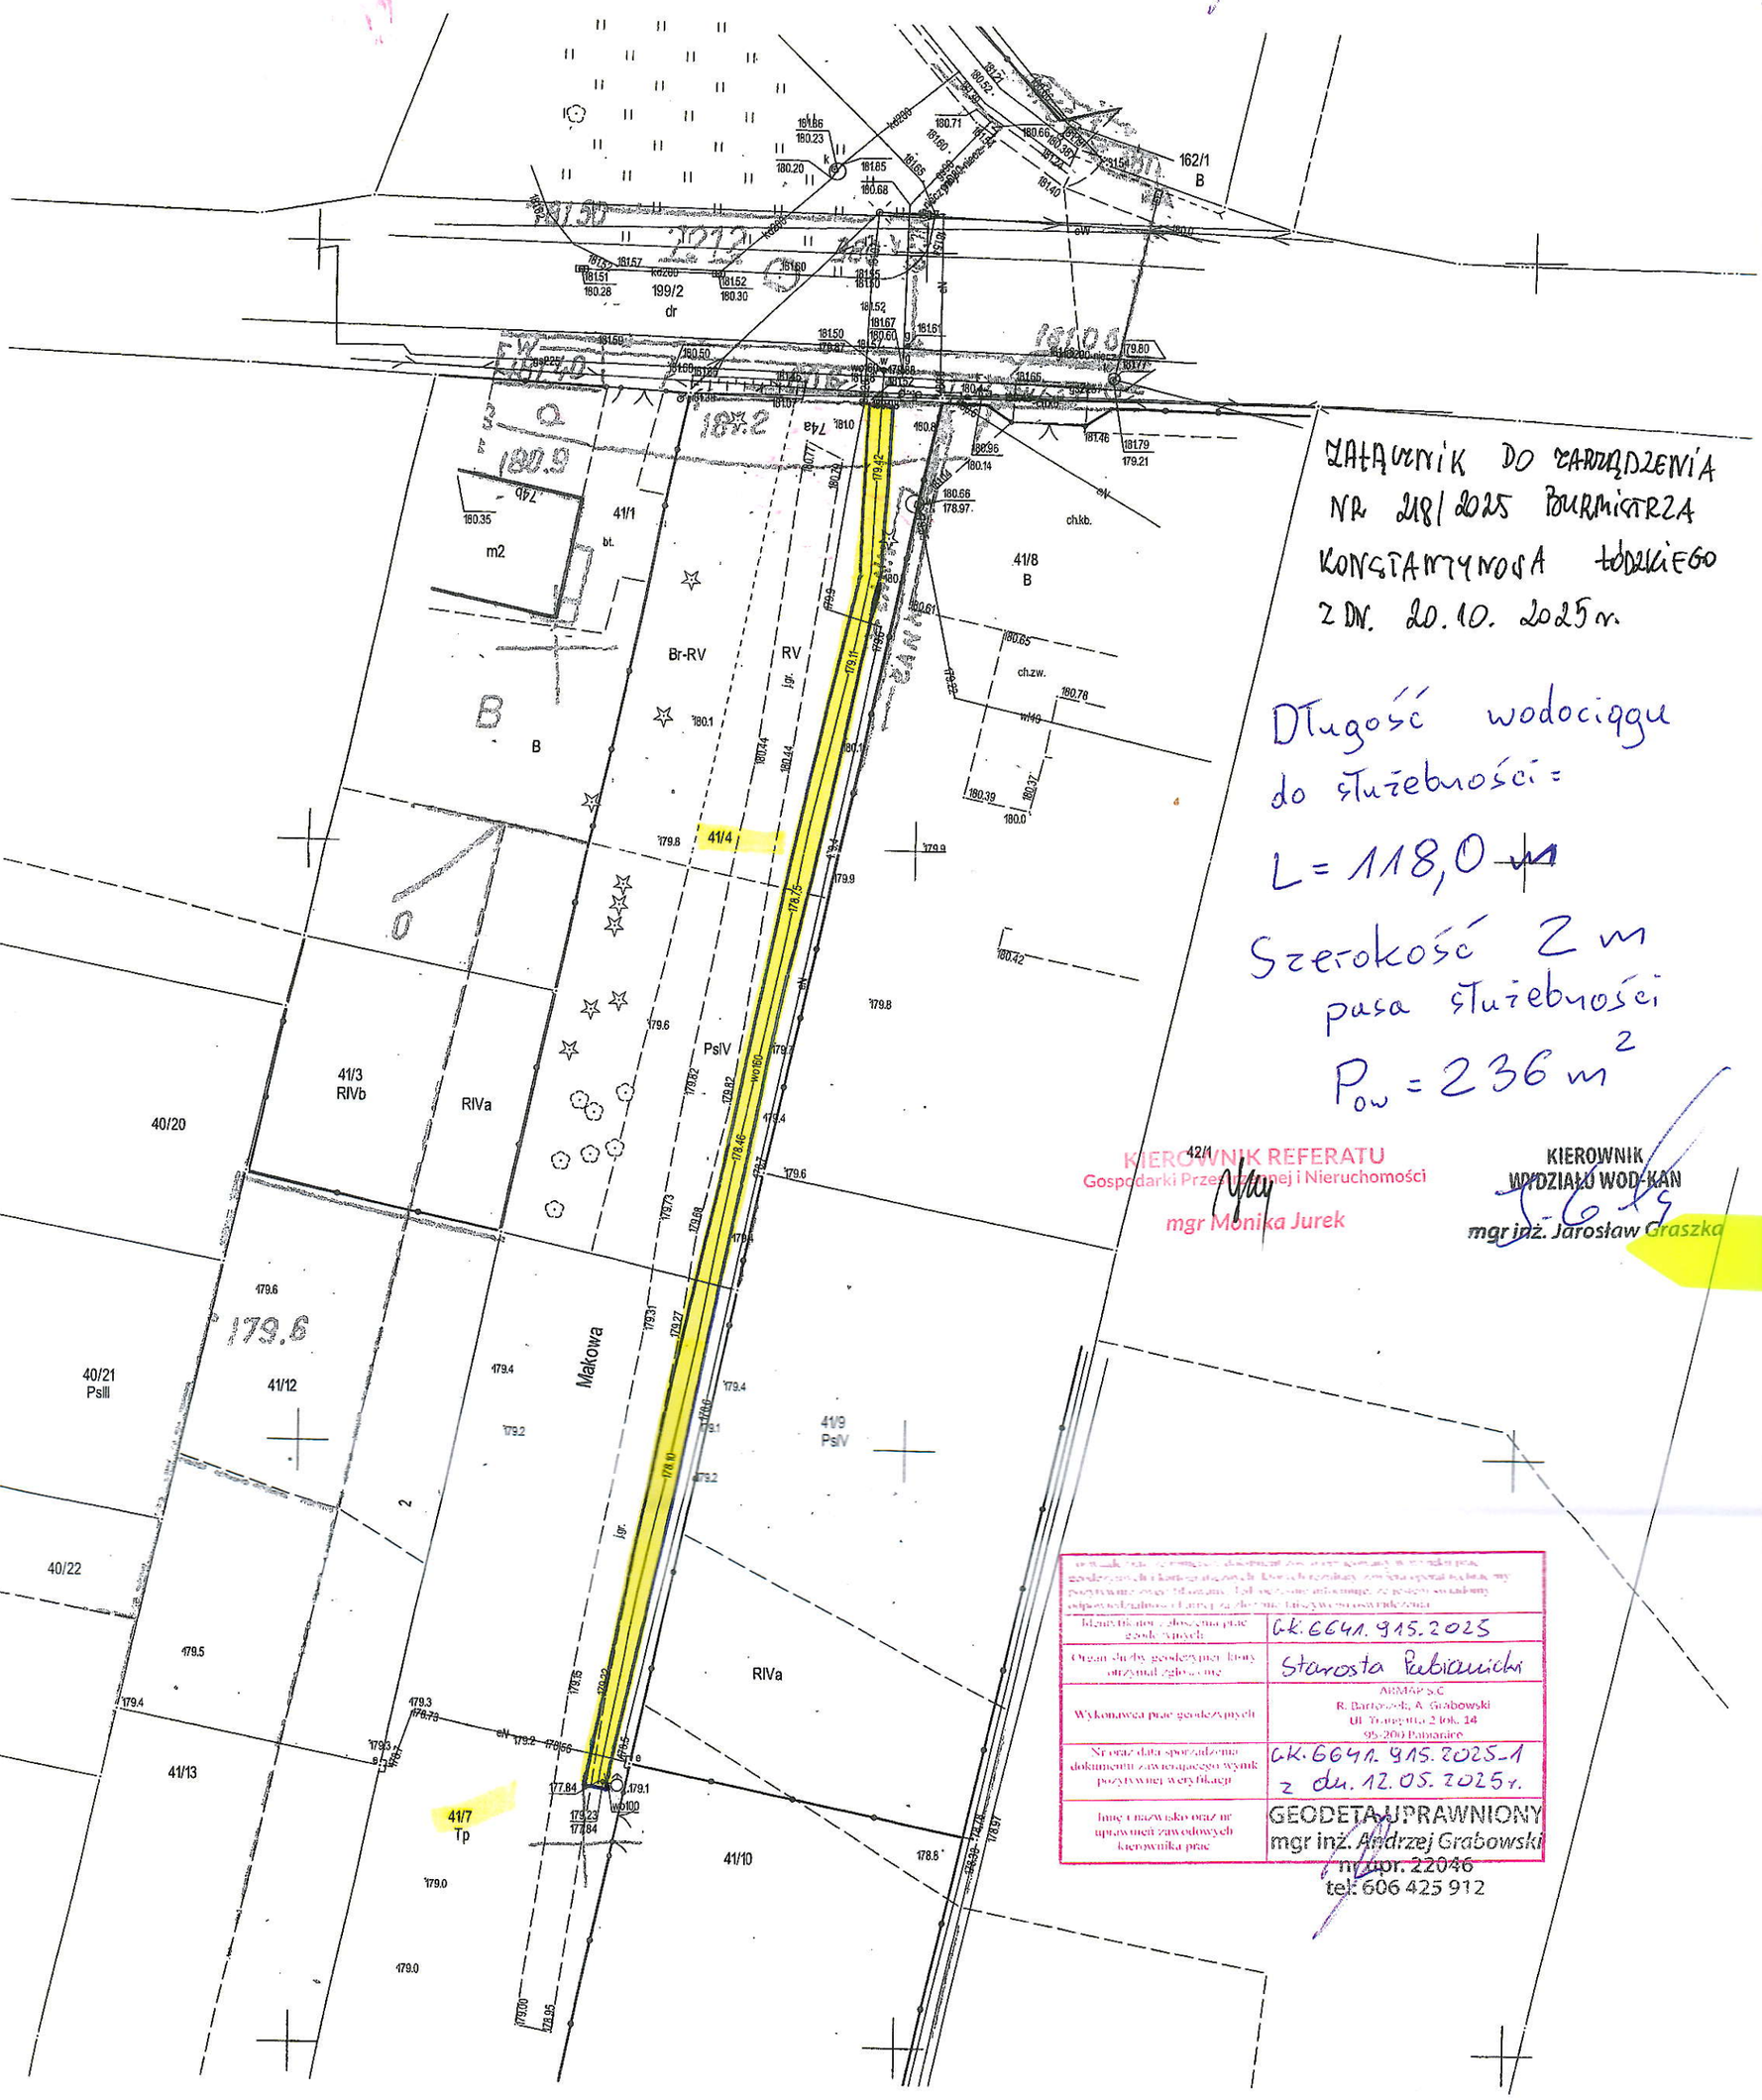

ZAŁĄCZNIK DO ZARZĄDZENIA NR 218/2025 BURMISTRZA KONSTANTYNOWA ŁÓDZKIEGO Z DN. 20.10.2025 r.

Długość wodociągu do służebności = L = 118,0 m

Szerokość 2 m pasa służebności

$P_{ow} = 236\ m^2$

KIEROWNIK REFERATU
Gospodarki Przestrzennej i Nieruchomości
mgr Monika Jurek

KIEROWNIK WYDZIAŁU WOD-KAN
mgr inż. Jarosław Graszka

Identyfikator zbioru/zbiorów prac geodezyjnych	GK.6641.915.2025
Organ służby geodezyjnej, który otrzymał zgłoszenie	Starosta Pabianicki
Wykonawca prac geodezyjnych	ARMAP s.c. R. Bartoszek, A. Grabowski Ul. Traugutta 2 lok. 14 95-200 Pabianice
Nr oraz data sporządzenia dokumentu zawierającego wynik pozytywnej weryfikacji	GK.6641.915.2025_1 z dn. 12.05.2025 r.
Imię i nazwisko oraz nr uprawnień zawodowych kierownika prac	GEODETA UPRAWNIONY mgr inż. Andrzej Grabowski nr upr. 22046 tel. 606 425 912