załącznik nr 3.2

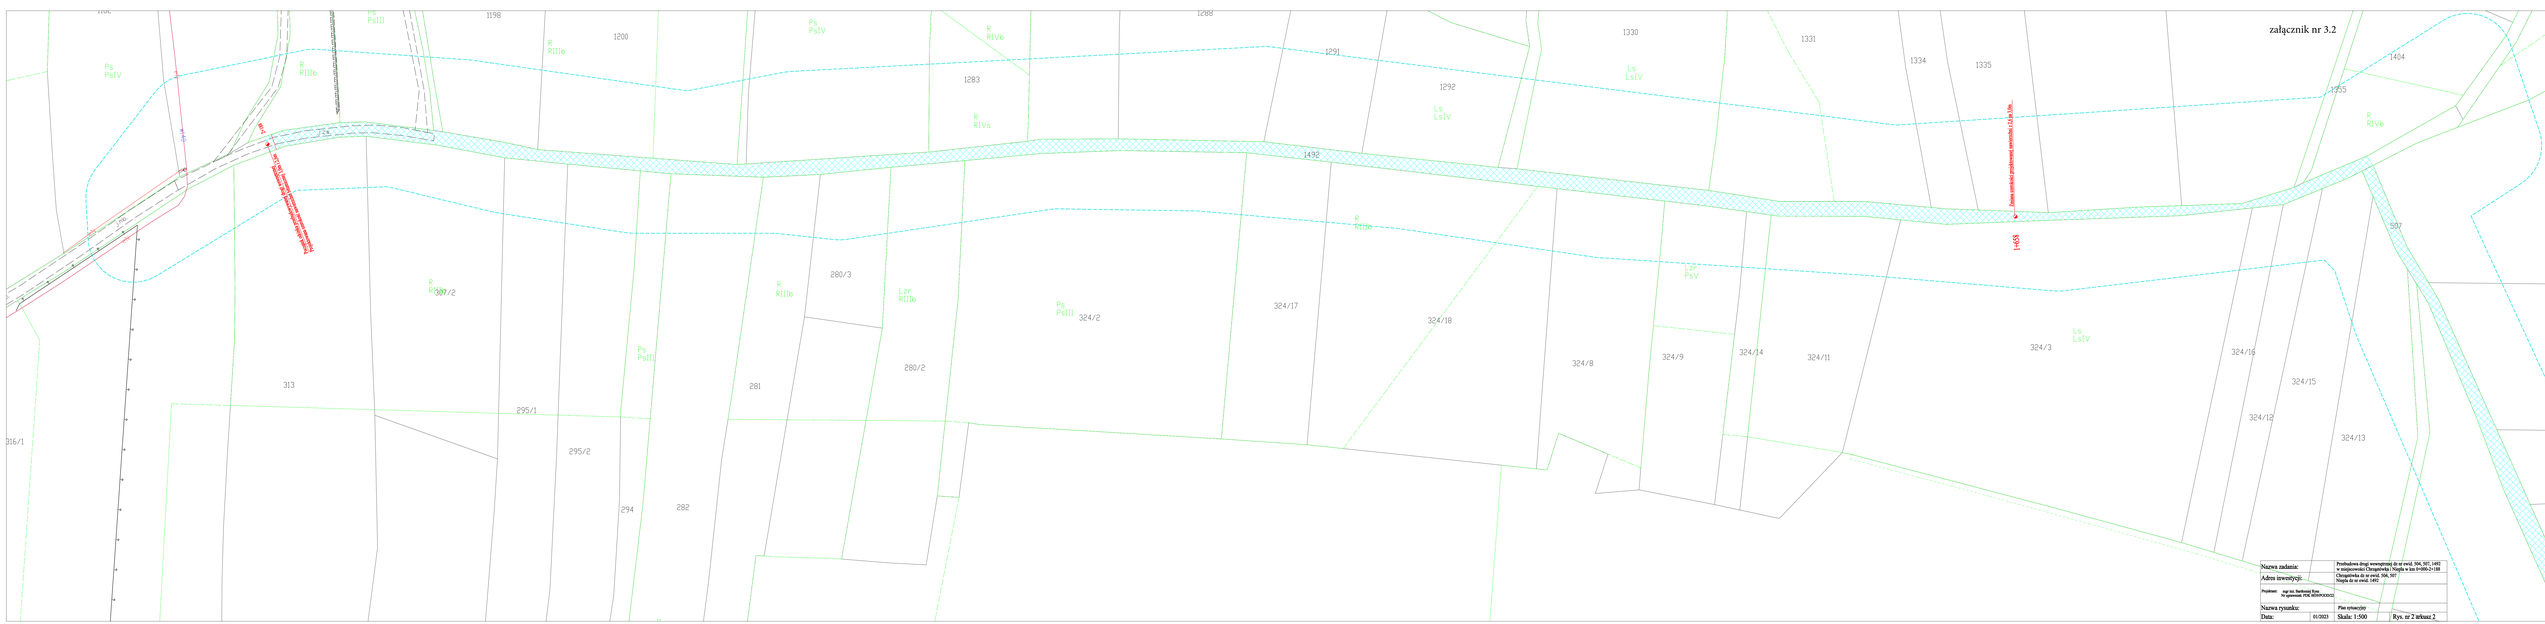

Nazwa zadania:	Przebudowa drogi wewnętrznej dz nr ewid. 504, 507, 1492 w miejscowości Chrząstówka - Niegłów w km 0+000-2+188
Adres inwestycji:	Chrząstówka dz nr ewid. 504, 507 Niegłów dz nr ewid. 1492
Projektant:	mgr inż. Bartłomiej Kras Nr uprawnień: DOŚ/BIN/0006/02
Nazwa rysunku:	Plan sytuacyjny
Data: 01/2023	Skala: 1:500
	Rys. nr 2 arkusz 2