Niniejsza mapa jest fragmentem mapy sytuacyjno-wysokościowej do celów projektowych w skali 1:500 zaewidencjonowanej w PODGiK w Pabianicach w dniu 12-04-2024 r. pod numerem: P.1008.2024.997

Za zgodność z oryginałem

mgr inż. Michał Szcześniak
upr. bud. nr LOD/2094/PWOS/13
bez ograniczeń do projektowania i kierowania robotami budowlanymi w spec. instalacyjnej w zakresie sieci, instalacji i urządzeń sanitarnych

Mapa do celów projektowych

skala 1:500


Układ współrzędnych płaskich "2000"

Układ wysokości "Kronsztadt 1960"

Mapę niniejszą wykonano na podstawie mapy zasadniczej m. Konstantynów Ł. sekcja nr 6.163.32.07.2.3, 07.2.4, 07.4.1, 07.4.2 oraz pomiaru uzupełniającego z marca 2024 r.

woj. łódzkie
powiat pabianicki
m. Konstantynów Ł., 100801_1
obr. K-21, 100801_1.0021
dz. 41/4, 41/7, 199/2

KIEROWNIK REFERATU
Gospodarki Przestrzennej i Nieruchomości
mgr Monika Jurek

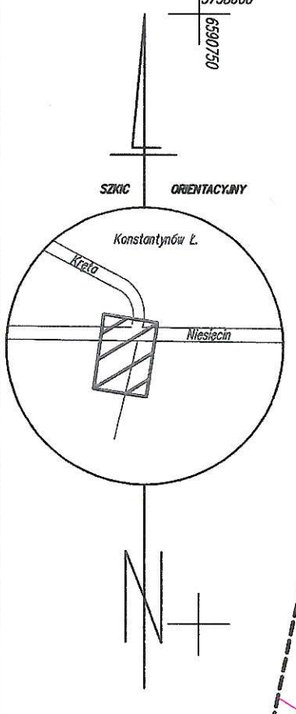

Wykonawca: P. Lebioda

GEODEZJA
www.asgeodezja.pl

tel. 888 853 776 536 536 610
Kierownik roboty: Geodeta uprawniony
Paweł Lebioda P. Lebioda
uprawnienia zawodowe 22523 (1)
www.asgeodezja.pl
L. ks. rab. 23/2024 Aleksandrów Ł., dn. 11.03.2024 r.
GK.6641.588.2024

Poświadczam, że niniejszy dokument został opracowany w wyniku prac geodezyjnych i uzyskał pozytywną weryfikację.

Organ Służby Geodezyjnej i Kartograficznej, który przeprowadził weryfikację operatu:

Starosta Pabianicki

Identyfikator ewidencyjny operatu technicznego	P.1008.2024.997
Data sporządzenia i numer pozytywnego protokołu weryfikacji	12.04.2024 r. GK.6641.588.2024_2

Jestem świadomy odpowiedzialności karnej za złożenie fałszywego oświadczenia.

Imię, nazwisko i podpis kierownika prac geodezyjnych oraz numer uprawnień: Paweł Lebioda nr upr. 22523 (1) P. Lebioda

Współrzędne geodezyjne:		
punkt	wsp.Y	wsp.X
P10	6590775.26	5738472.30
P10'	6590778.95	5738471.54

PRZEDSIĘBIORSTWO KOMUNALNE GMINY KONSTANTYNÓW ŁÓDZKI Spółka z o.o.
95-050 Konstantynów Ł., ul. Jana Pawła II nr 14
DOKUMENTACJĘ UZGODNIONO
Nr uzgodnienia 9125 dnia 10.02.25
Podpis ... GŁÓWNY SPECJALISTA
Uwagi ... WYDZIAŁU WOD-KAN
mgr inż. Jarosław Gabara

Legenda:

P10 —— P10' – projektowane przyłącze wodociągowe Dn40 PEHD, L= 3,75m (w tym L=2,25m w pasie drogowym)

P10' – projektowana studnia wodomierzowa,

wg odrębnego opracowania:

W1 —— W3 – projektowana sieć wodociągowa Dn160 PEHD, wg odrębnego opracowania

Hp – hydrant przeciwpożarowy Dn80

——— – sączek melioracyjny

M1 – miejsca kolizji proj. wodociągu z istn. sączkami melioracyjnymi

P12 ----- P12' – projektowane przyłącze wodociągowa Dn40 PEHD, wg odrębnjego opracowania

PAS SŁUŻEBNOŚCI

Uwaga!
Nie wyklucza się istnienia w terenie innych przewodów, o których brak informacji. Wynika to z zaszłości historycznych lub niedopełnienia przepisów zgłoszenia do inwentaryzacji. (Ustawa: Prawo Geodezyjne i Kartograficzne Dz. U. Nr 30/1989 poz. 163 z późn. zmianami)

ZAŁĄCZNIK DO ZARZĄDZENIA NR 217/2025 BURMISTRZA KONSTANTYNOWA ŁÓDZKIEGO Z DN. 20.10.2025 R.

San Projekt
Sieci, przyłącza i instalacje sanitarne. Badania i opinie geotechniczne.
92-512 Łódź, ul. Lermontowa 18/1
NIP: 728-226-42-67
Regon: 101777124
e-mail: biuro@san-projekt.pl
tel.: 513-122-989

INWESTOR:	Marek Stefaniak 95-050 Konstantynów Łódzki, ul. Niesięcin 74	
OBIEKT:	Przyłącze wodociągowe Dn40 PEHD do dz. 41/10 dla potrzeb budynku mieszkalnego jednorodzinnego	DATA: wrzesień 2024 r.
ADRES:	gm. Konstantynów Łódzki, obr. K-21; dz. nr: 41/7; 41/10	SKALA: 1:500
RYSUNEK:	Projekt zagospodarowania terenu	RYS. NR: 1
PROJEKTANT:	mgr inż. Michał Szcześniak upr. bud. nr: LOD/2094/PWOS/13	PODPIS: