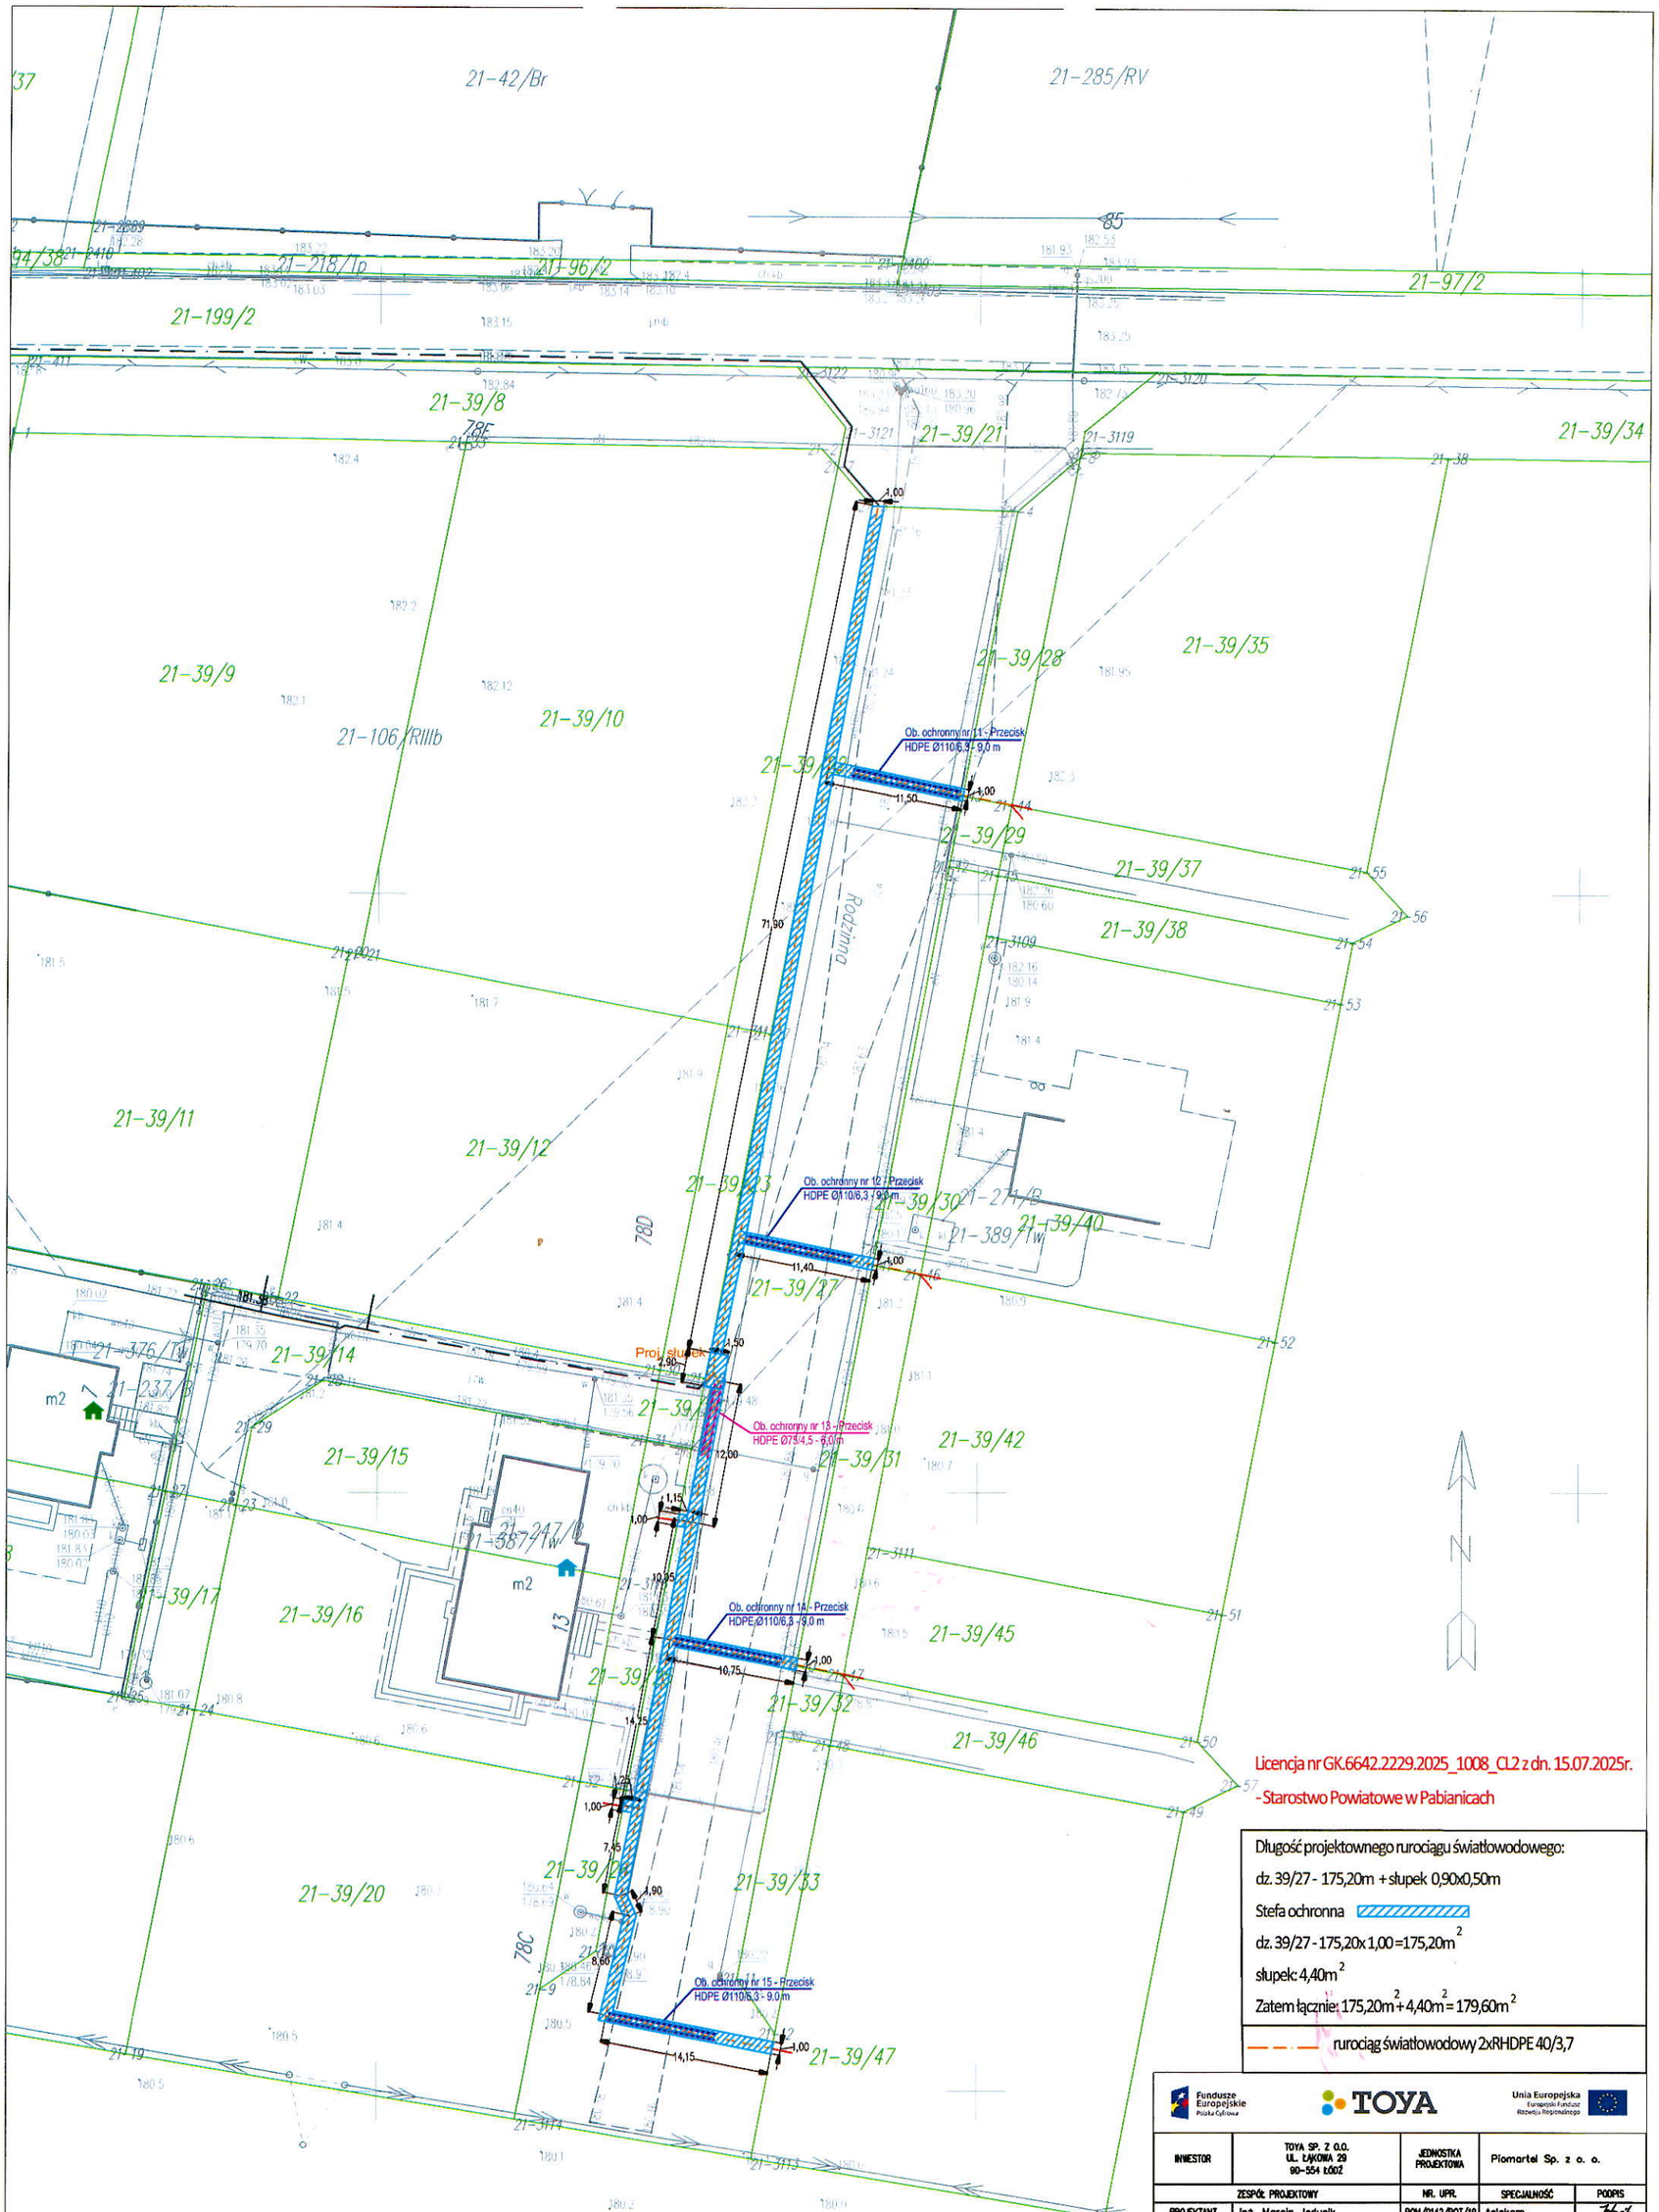


Licencja nr GK.6642.2229.2025_1008_CL2 z dn. 15.07.2025r.
- Starostwo Powiatowe w Pabianicach

Długość projektownego rurociągu światłowodowego:
dz. 39/27 - 175,20m + słupek 0,90x0,50m
Stefa ochronna
dz. 39/27 - 175,20x 1,00 =175,20m^2
słupek: 4,40m^2
Zatem łącznie: 175,20m^2 + 4,40m^2 = 179,60m^2

rurociąg światłowodowy 2xRHDPE 40/3,7

Fundusze Europejskie Polska Cyfrowa | TOYA | Unia Europejska Europejski Fundusz Rozwoju Regionalnego

INWESTOR	TOYA SP. Z O.O. UL. ŁĄKOWA 29 90-554 ŁÓDŹ		JEDNOSTKA PROJEKTOWA	Piomartel Sp. z o. o.	
ZESPÓŁ PROJEKTOWY			NR. UPR.	SPECJALNOŚĆ	PODPIS
PROJEKTANT	inż. Marcin Jędusik		POM/0142/POT/19	telekom.	
ASYSTENT	inż. Klaudia Kurzawa		–	–	
SPRAWDZIŁ			–	–	
NUMER PROJEKTU	KRAJOWY PLAN ODBUDOWY–KPO				
NAZWA PROJEKTU	BUDOWA NOWOCZESNEJ SIECI TELETECHNICZNEJ FERC 5.10.03.08_Pabianice_Łask				
NAZWA RYSUNKU	Zagospodarowanie terenu				
SKALA	STADIUM	DATA	ARKUSZY	NR ARKUSZA	NR RYSUNKU
1:500	PB	10.2025	6		1