


Załącznik nr 1a do Gminnego Programu Rewitalizacji dla Gminy
Krzyż Wielkopolski na lata 2024-2034
Zasięg przestrzenny Projektów Zintegrowanych Nr 1, Nr 2 i Nr 4
Zasięg przestrzenny Projektu Uzupełniającego Nr 1

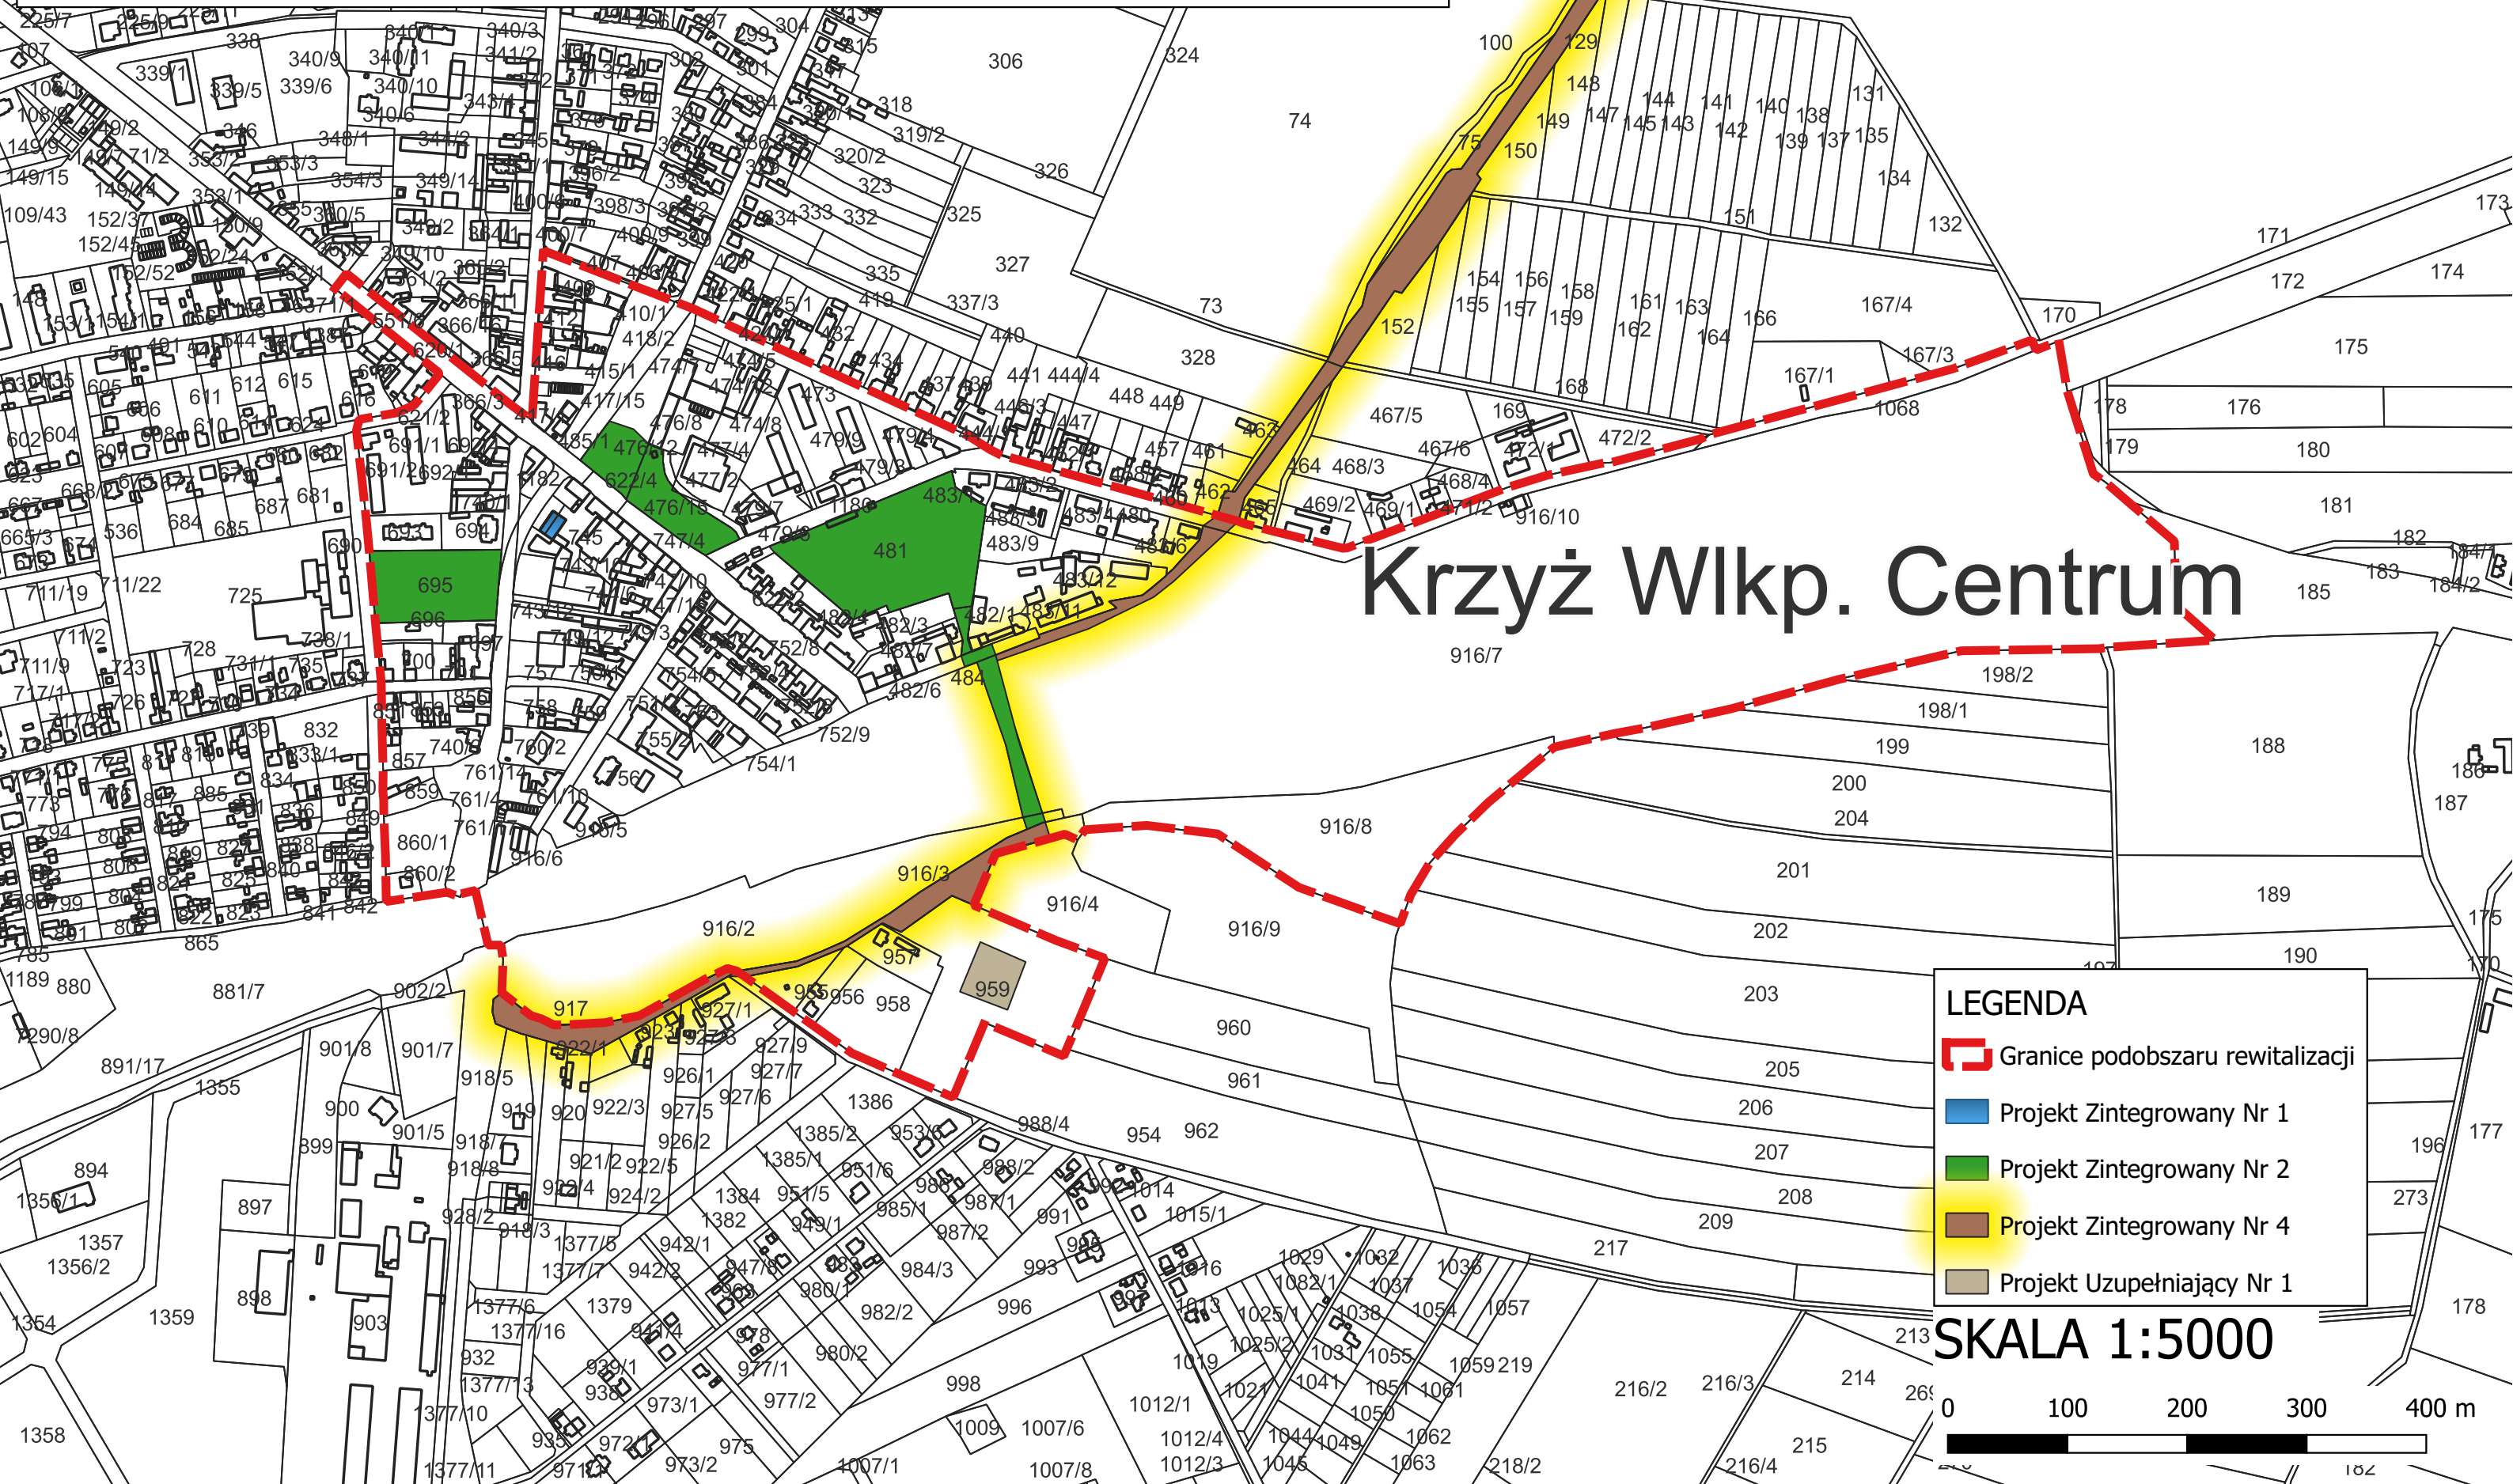

Krzyż Wlkp. Centrum

LEGENDA

- Graniec podobszaru rewitalizacji
- Projekt Zintegrowany Nr 1
- Projekt Zintegrowany Nr 2
- Projekt Zintegrowany Nr 4
- Projekt Uzupełniający Nr 1

SKALA 1:5000

0 100 200 300 400 m