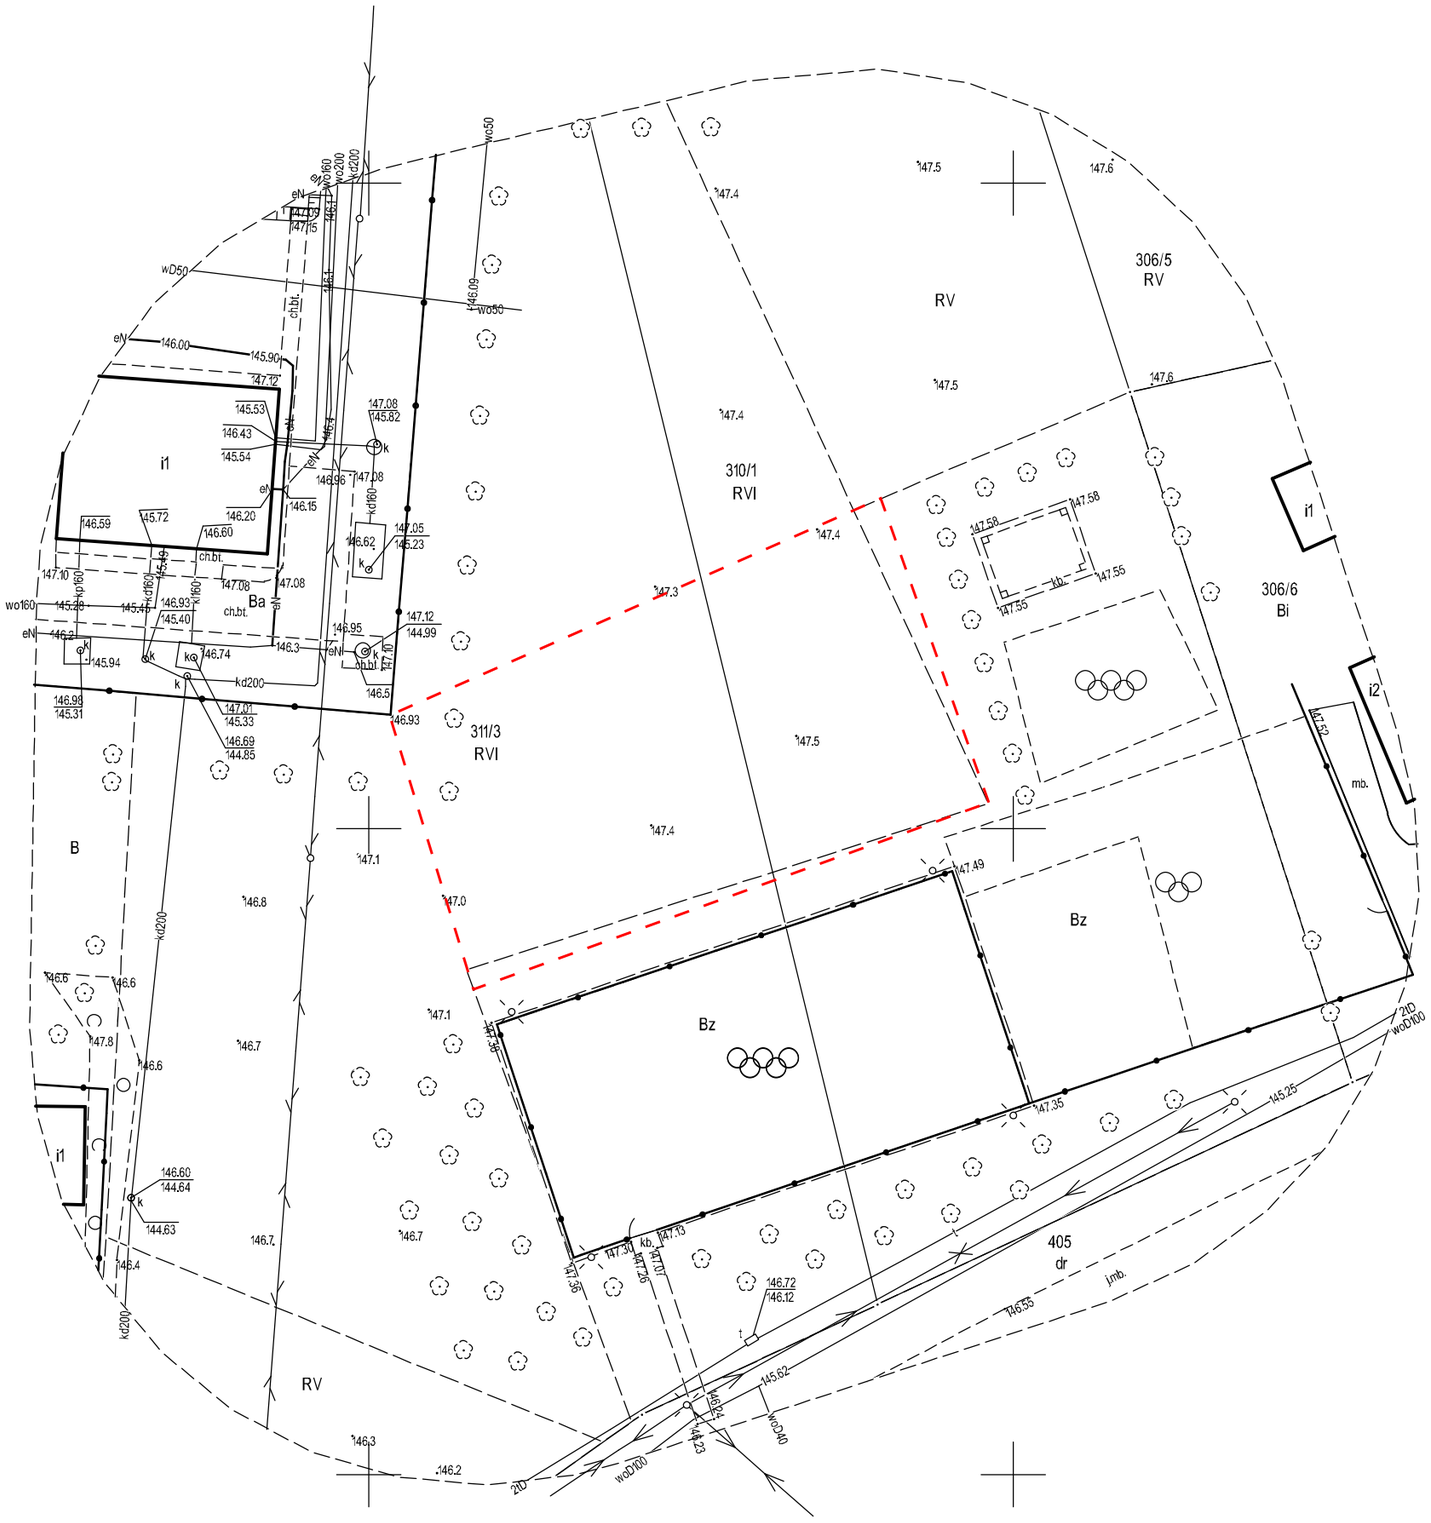

woj. łódzkie
pow. pabianicki
jedn. ewid. 100806_5 Lutomiersk obszar wiejski
obr. 100806_5.0024 Szydłów
dz. nr 310/1, 311/3
położenie: Szydłów 99A, Lutomiersk
GK.6641.1267.2025
L.ks.rob.22046-126/2025

Mapa do celów projektowych
Skala 1:500

1. Układ współrzędnych prostokątnych płaskich - "2000/6"
2. Układ wysokości - "Kronsztadt 60"

Mapę wykonano na podstawie sekcji mapy zasadniczej arkusz nr 6.163.30.03.2.2, danych aktualnej ewidencji gruntów i budynków obrębu Szydłów oraz pomiaru uzupełniającego z maja 2025.
Granice działek w zakresie opracowania mapy spełniają wymagania określone w rozporządzeniu MRPiT z dnia 27 lipca 2021 w sprawie ewidencji gruntów i budynków z późniejszymi zmianami i standardach technicznych wykonywania geodezyjnych pomiarów.
Mapę wykonano bez badania służebności gruntowych dla działki przedmiotowej.
Geodeta nie bierze odpowiedzialności za niezgłoszone do inwentaryzacji elementy uzbrojenia terenu.

Mapę opracowała: Renata Bartoszek, dn. 27.05.2025
wykonawca prac geodezyjnych:
ARMAP S. C.
R. Bartoszek, A. Grabowski
ul. Traugutta 2 lok. 14
95-200 Pabianice
602758787, 606425912

kierownik prac: geodeta uprawniony
Andrzej Grabowski
nr 20466, zakres 1

Oświadczam, że niniejszy dokument został opracowany w wyniku prac geodezyjnych i kartograficznych, których rezultaty zawiera operat techniczny pozytywnie zaopiniowany. Jednocześnie informuje, że jestem świadom odpowiedzialności karnej za złożenie fałszywego oświadczenia:	
Identyfikator zgłoszenia prac geodezyjnych	GK.6641.1267.2025
Organ służby geodezyjnej, który otrzymał zgłoszenie	Starosta Pabianicki
Wykonawca prac geodezyjnych	ARMAP S.C R. Bartoszek, A. Grabowski ul. Traugutta 2 lok.14 95-200 Pabianice
Nr oraz data sporządzenia dokumentu zawierającego wynik pozytywnej weryfikacji	GK.6641.1267.2025_2 z dn. 25.06.2025 r.
Imię i nazwisko oraz nr uprawnień zawodowych kierownika prac	

6576650
5739850