WIDOK NA PODPORĘ NR 2
SKALA 1:50

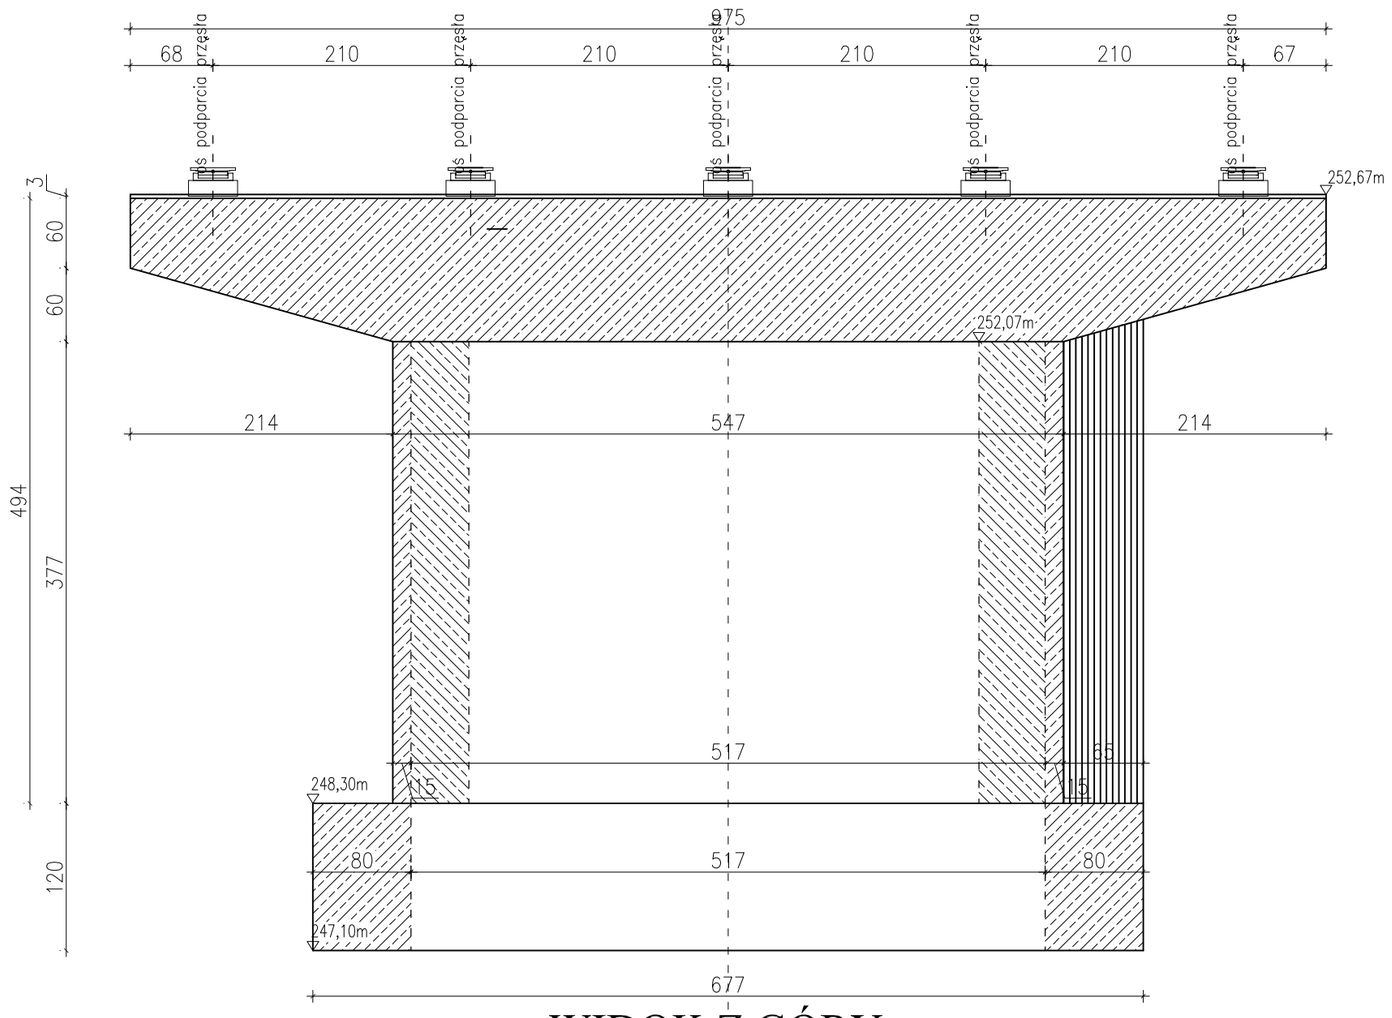

PRZEKRÓJ A-A
SKALA 1:50

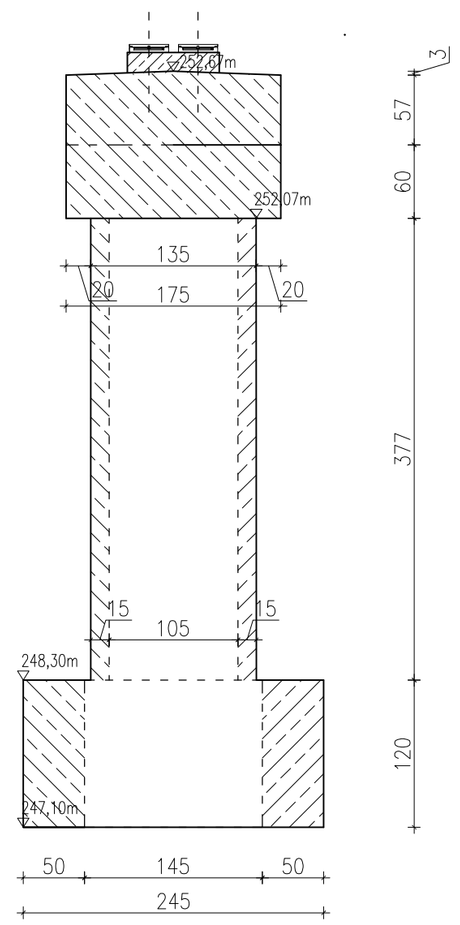

WIDOK Z GÓRY
SKALA 1:50

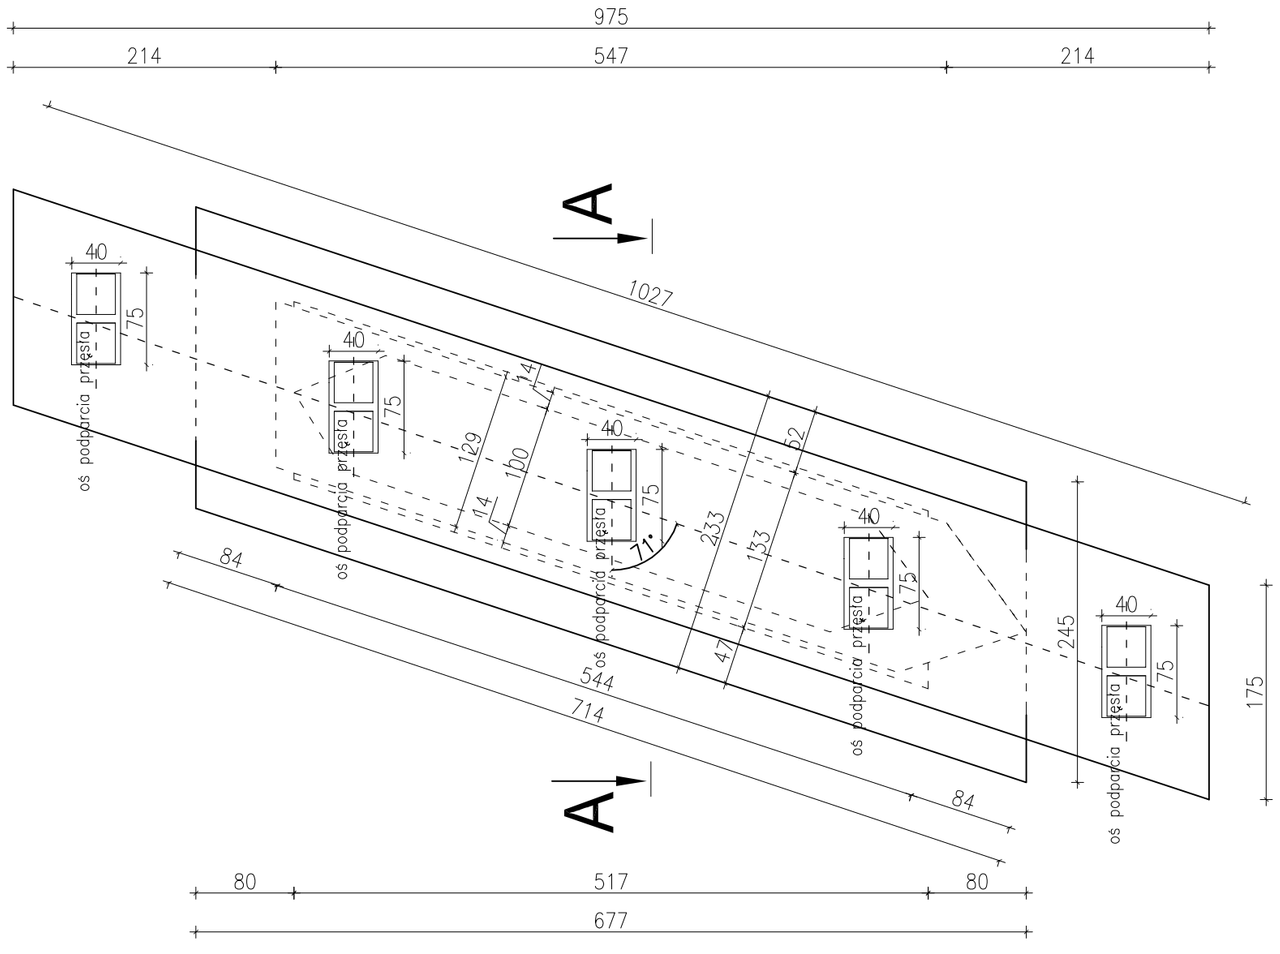

Zamierzenie budowlane:	„Przebudowa drogi wewnętrznej nr ew. 5133, 5134/1, 3782/1, 3781/1, 3781/1, 3776/1, 3776/2, 3773/1, 3774/1, 3770/1, 3775/1, 3768, 3757/4, 3775/2, 3757/6, 3791/1, 3789/1, 3790/1 w km0+000-0+515 w m. Osobnica oraz mostu na potoku Bednarka (dz. nr ew. 4257/1)"			Nr rysunku: 4.2.3
Rodzaj projektu:	PROJEKT WYKONAWCZY			
Branża:	MOSTOWA			
Nazwa rysunku:	RYSUNEK ZESTAWIENIOWY FILARA			Skala: 1:50
Inwestor:				
	Imię i nazwisko	Specjalność	Numer uprawnień	Data / Podpis
Projektant:	Krzysztof Mac	mosty	345/94	07-2021
Projektant:	----	---	----	----
Opracował:	Krzysztof Mac	mosty	345/94	07-2021
Sprawdzający:	----	---	----	----