




WIDOK Z GÓRY NA PŁYTĘ POMOSTU  
SKALA 1:50

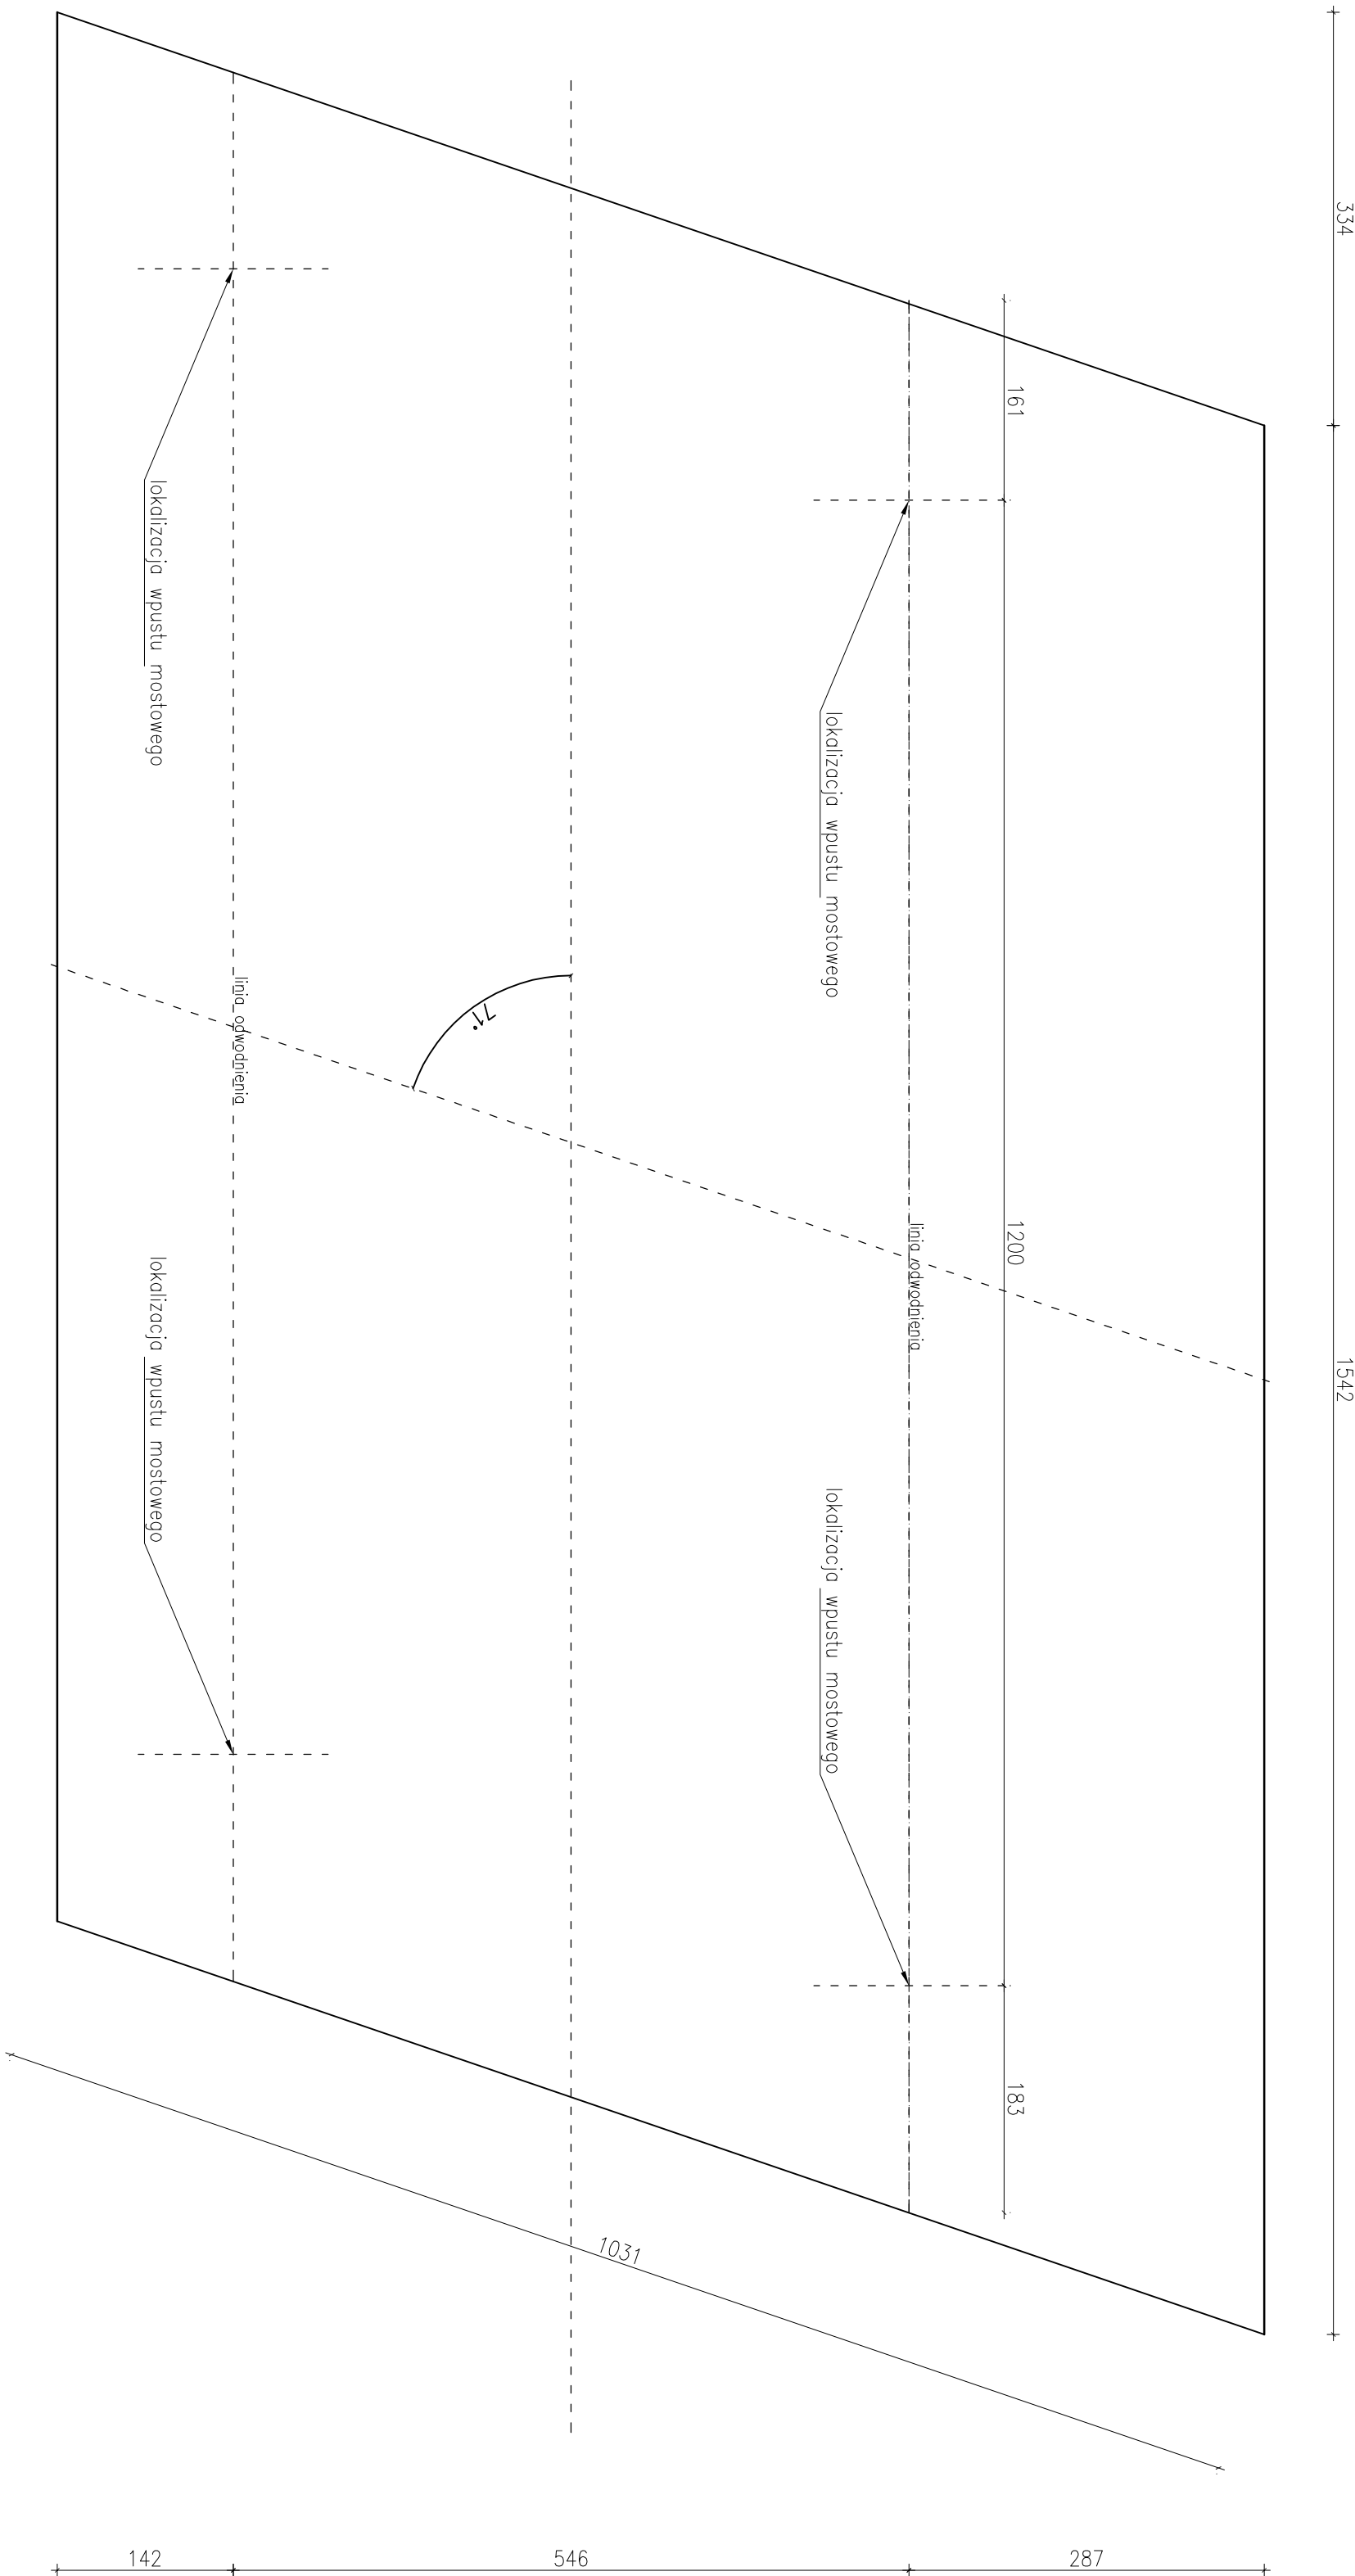



PRZĘKROJ PODŁUŻNY PRZĘSŁA W OSI JEZDNI  
SKALA 1:50

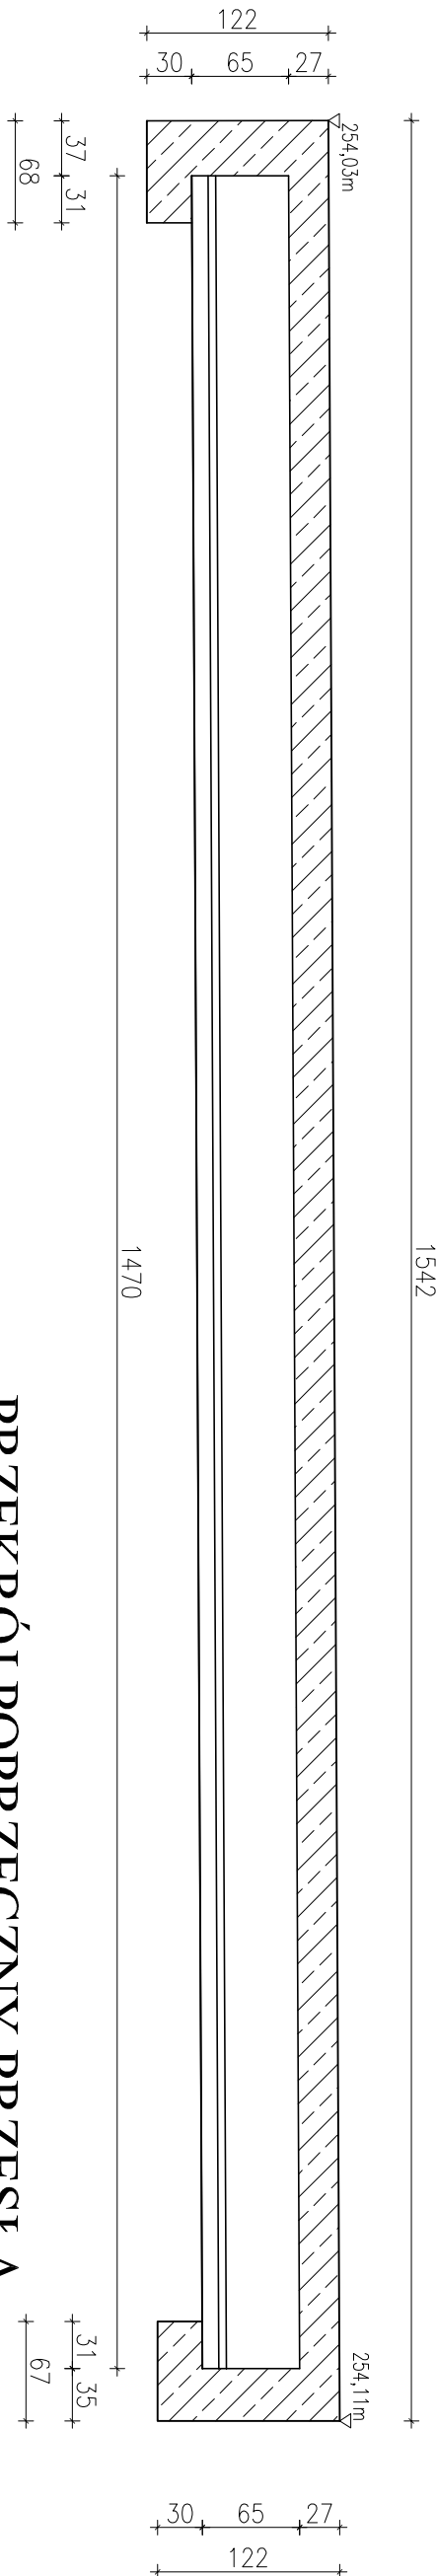

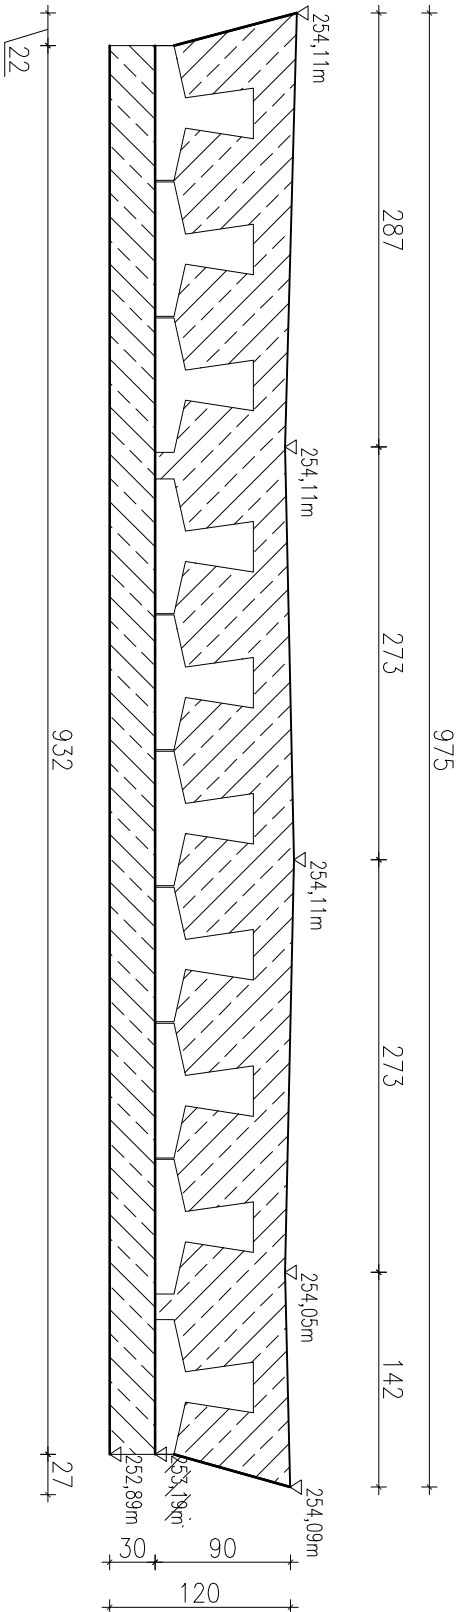PRZĘKROJ POPRZECZNY PRZĘSŁA  
SKALA 1:50



Zamierzenie budowlane:	Przebudowa drogi wewnętrznej nr ew. 5133, 5134/1, 3782/1, 3781/1, 3761/1, 3782/2, 3773/1, 3774/1, 3770/1, 3778/1, 3778/2, 3775/1, 3775/2, 3775/6, 3791/1, 3789/1, 3790/1 w km0+000-0+515 w m. Osobnica oraz mostu na polsku Bednarka (dz. nr ew. 4257/1)*			Nr rysunku:
Rodzaj projektu:	PROJEKT WYKONAWCZY			4.1
Branża:	MOSTOWA			
Nazwa rysunku:	RYSUNEK ZESTAWIENIOWY PŁYTY			
Investor:				Skala: 1:50
	Imię i nazwisko	Specjalność	Numer uprawnień	
Projektant:	Krzysztof Mac	mosty	345/94	07-2021 
Projektant:	-----	-----	-----	
Opracował:	Krzysztof Mac	mosty	345/94	07-2021 
Sprawdzający:	-----	-----	-----	