


<p>Przebudowa drogi gminnej publicznej działka nr ew. 1421/8 w km 0 + 013 - 0 + 374 w m. Osobnica oraz przebudowa drogi wewnętrznej nr ew. 3791/2, 3790/2, 3791/1, 3790/4, 3789/1, 3789/2, 3775/2, 3752/2, 3752/6, 3752/7, 3756, 3757/4, 3768, 3752/5, 3775/1, 3779, 3778, 3776/3, 3776/2, 3776/1, 3781/1, 3782/1, 3782/2, 3781/2, 3770/1, 5134/1, 5133, 5127/2, 1421/1, 5135/1, 5136/1, 4331 w km 0 + 000 - 0 + 515 w m. Osobnica oraz mostu na potoku Bednarka (dz. nr. ew. 4257/1)*</p>	<p>09.2021 r.</p>
<p>Profilopodłużny kanalizacji deszczowej</p>	<p>09.2021 r.</p>
<p>Gmina Jasio z.s 38 - 200 Jasio, uyl. Stowackiego 4</p>	<p>09.2021 r.</p>
<p>mgr inż. Bartłomiej Rysz</p>	<p>09.2021 r.</p>
<p>mgr inż. Wojciech Kras</p>	<p>09.2021 r.</p>

Poziom porównawczy 245,00 m n.p.m.

Rzędna terenu istniejącego	253,39	253,39	253,39	253,39	253,39	253,39	253,39
Rzędna dna kanału	252,50	253,00	253,51	253,88	254,31	255,04	253,39
Zagłębienie dna kanału [m]	1,63	1,13	1,43	2,08	2,36	2,15	2,15
Odległości [m]	17,10	18,50	21,25	36,70			3
Średnice, materiał	PVC 500						
Długość trasy [m]	Spadek		3,0 %				
	PVC 500		500				

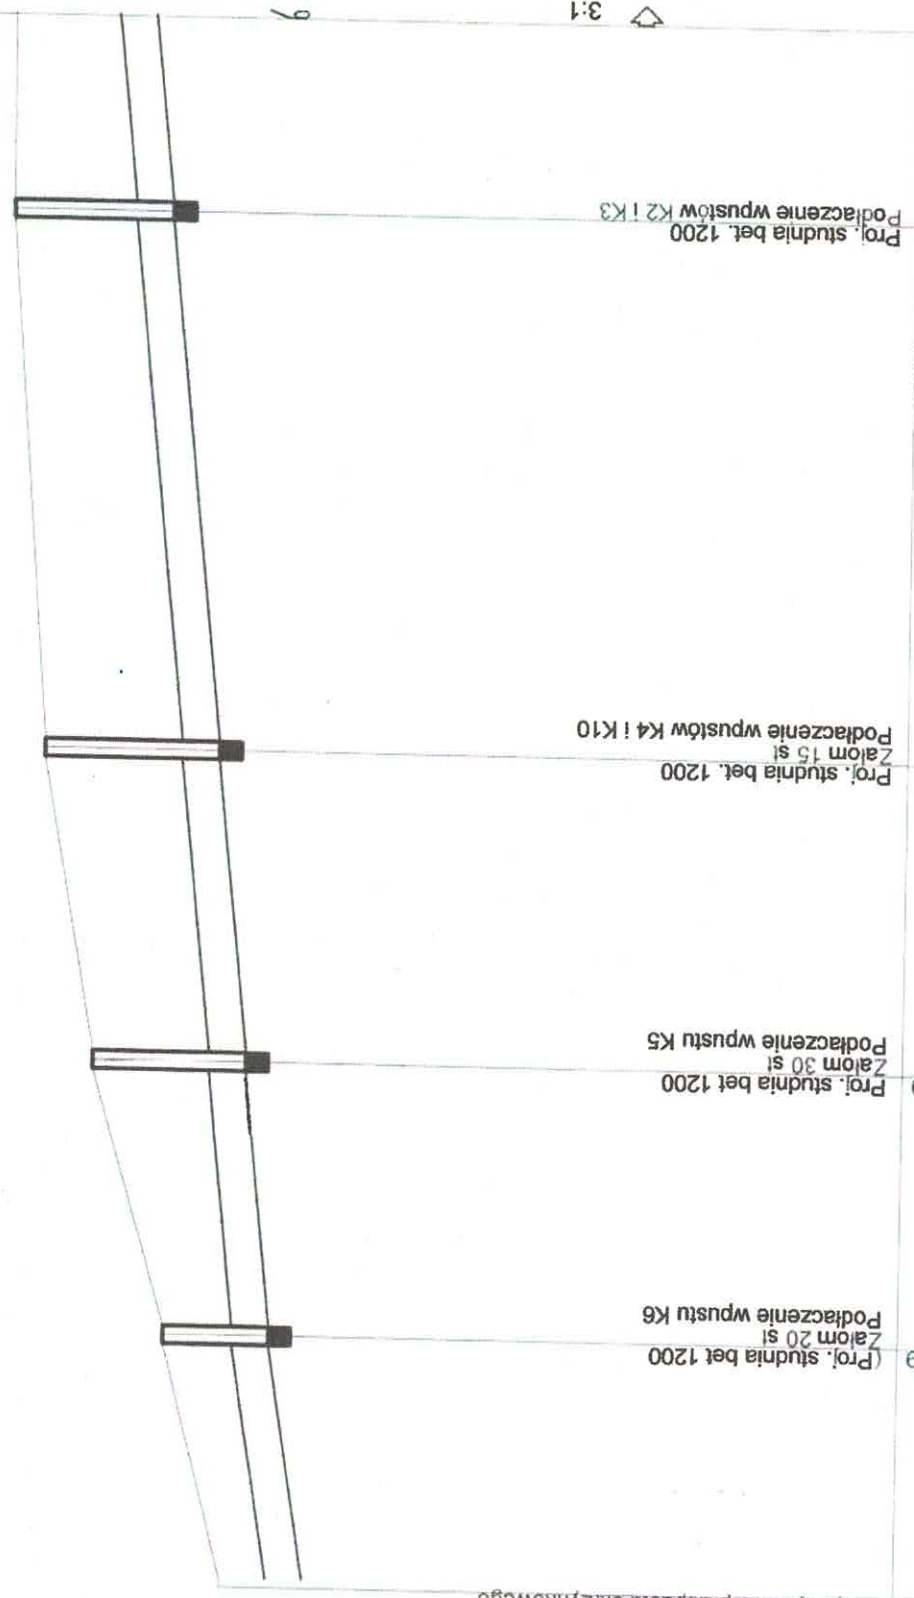

Proj. wylot do przepustu skrzynkowego

Proj. studnia bet. 1200
Podłączenie wpustów K2 i K3

Proj. studnia bet. 1200
Zal. 15 st
Podłączenie wpustów K4 i K10

Proj. studnia bet. 1200
Zal. 30 st
Podłączenie wpustu K5

Proj. studnia bet. 1200
Zal. 20 st
Podłączenie wpustu K6