


4cm	Warstwa ścieralna z mieszanki mineralno-bitumicznej
5cm	Warstwa wiążąca z mieszanki mineralno-bitumicznej
20cm	Warstwa podbudowy z mieszanki kruszywa łamanego
	Zasyпка z gruntu piaszczystego
	Przepust skrzynkowy zamknięty 100x100cm
10cm	Podsypka z betonu
30cm	Ława z tłucznia

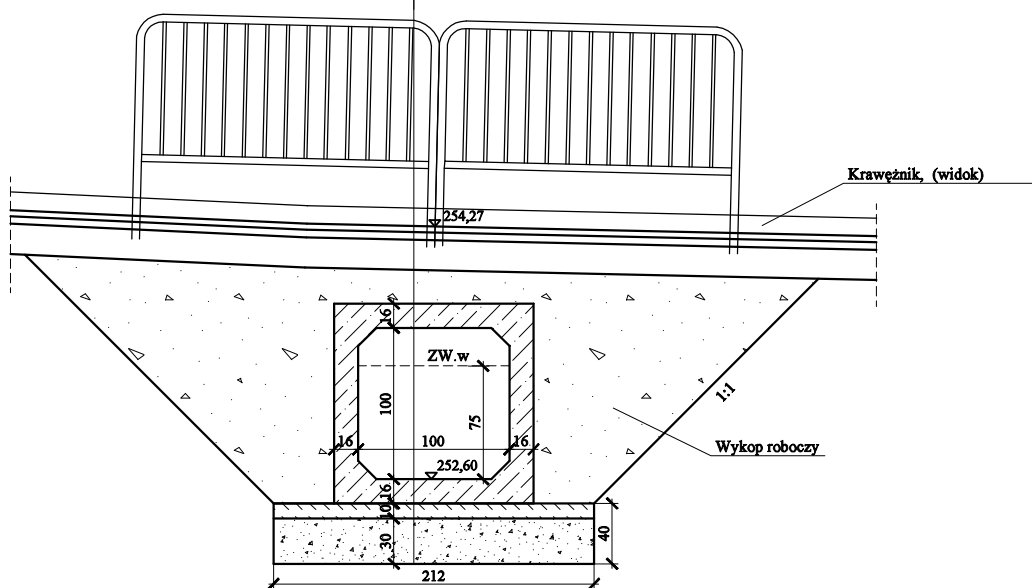

Nazwa zadania:		Przebudowa drogi wewnętrznej nr ew. 3791/4, 3790/4, 3791/1, 3790/1, 3789/1, 3789/4, 3775/2, 3757/6, 3757/9, 3757/11, 3756/2, 3757/4, 3768, 3775/1, 3779/2, 3778/2, 3776/5, 3776/2, 3776/1, 3781/1, 3782/1, 3782/4, 3781/4, 3770/1, 5134/1, 5133, 5127/2, 1421/1, 5135/1, 5136/1, 4331, 4257/1, 5134/2 w km 0+000-0+518 w m. Osobnica	
Adres inwestycji:		Osobnica dz nr ewid - jak w nazwie zadania	
Inwestor:		Gmina Jasło, 38-200 Jasło, ul. Słowackiego 4	
Projektant: mgr inż. Peter Eross Nr uprawnień: GT-8341/40/77			
Sprawdzający: mgr inż. Tomasz Grandus Nr uprawnień: K - 77/01			
Asystent projektanta: mgr inż. Bartłomiej Rysz			
Nazwa rysunku:		Przekrój poprzeczny przez przepust	
Data:	12/2021	Skala: 1:50	Rys. nr 7