


WIDOKI PLATFORMY WINDOWEJ

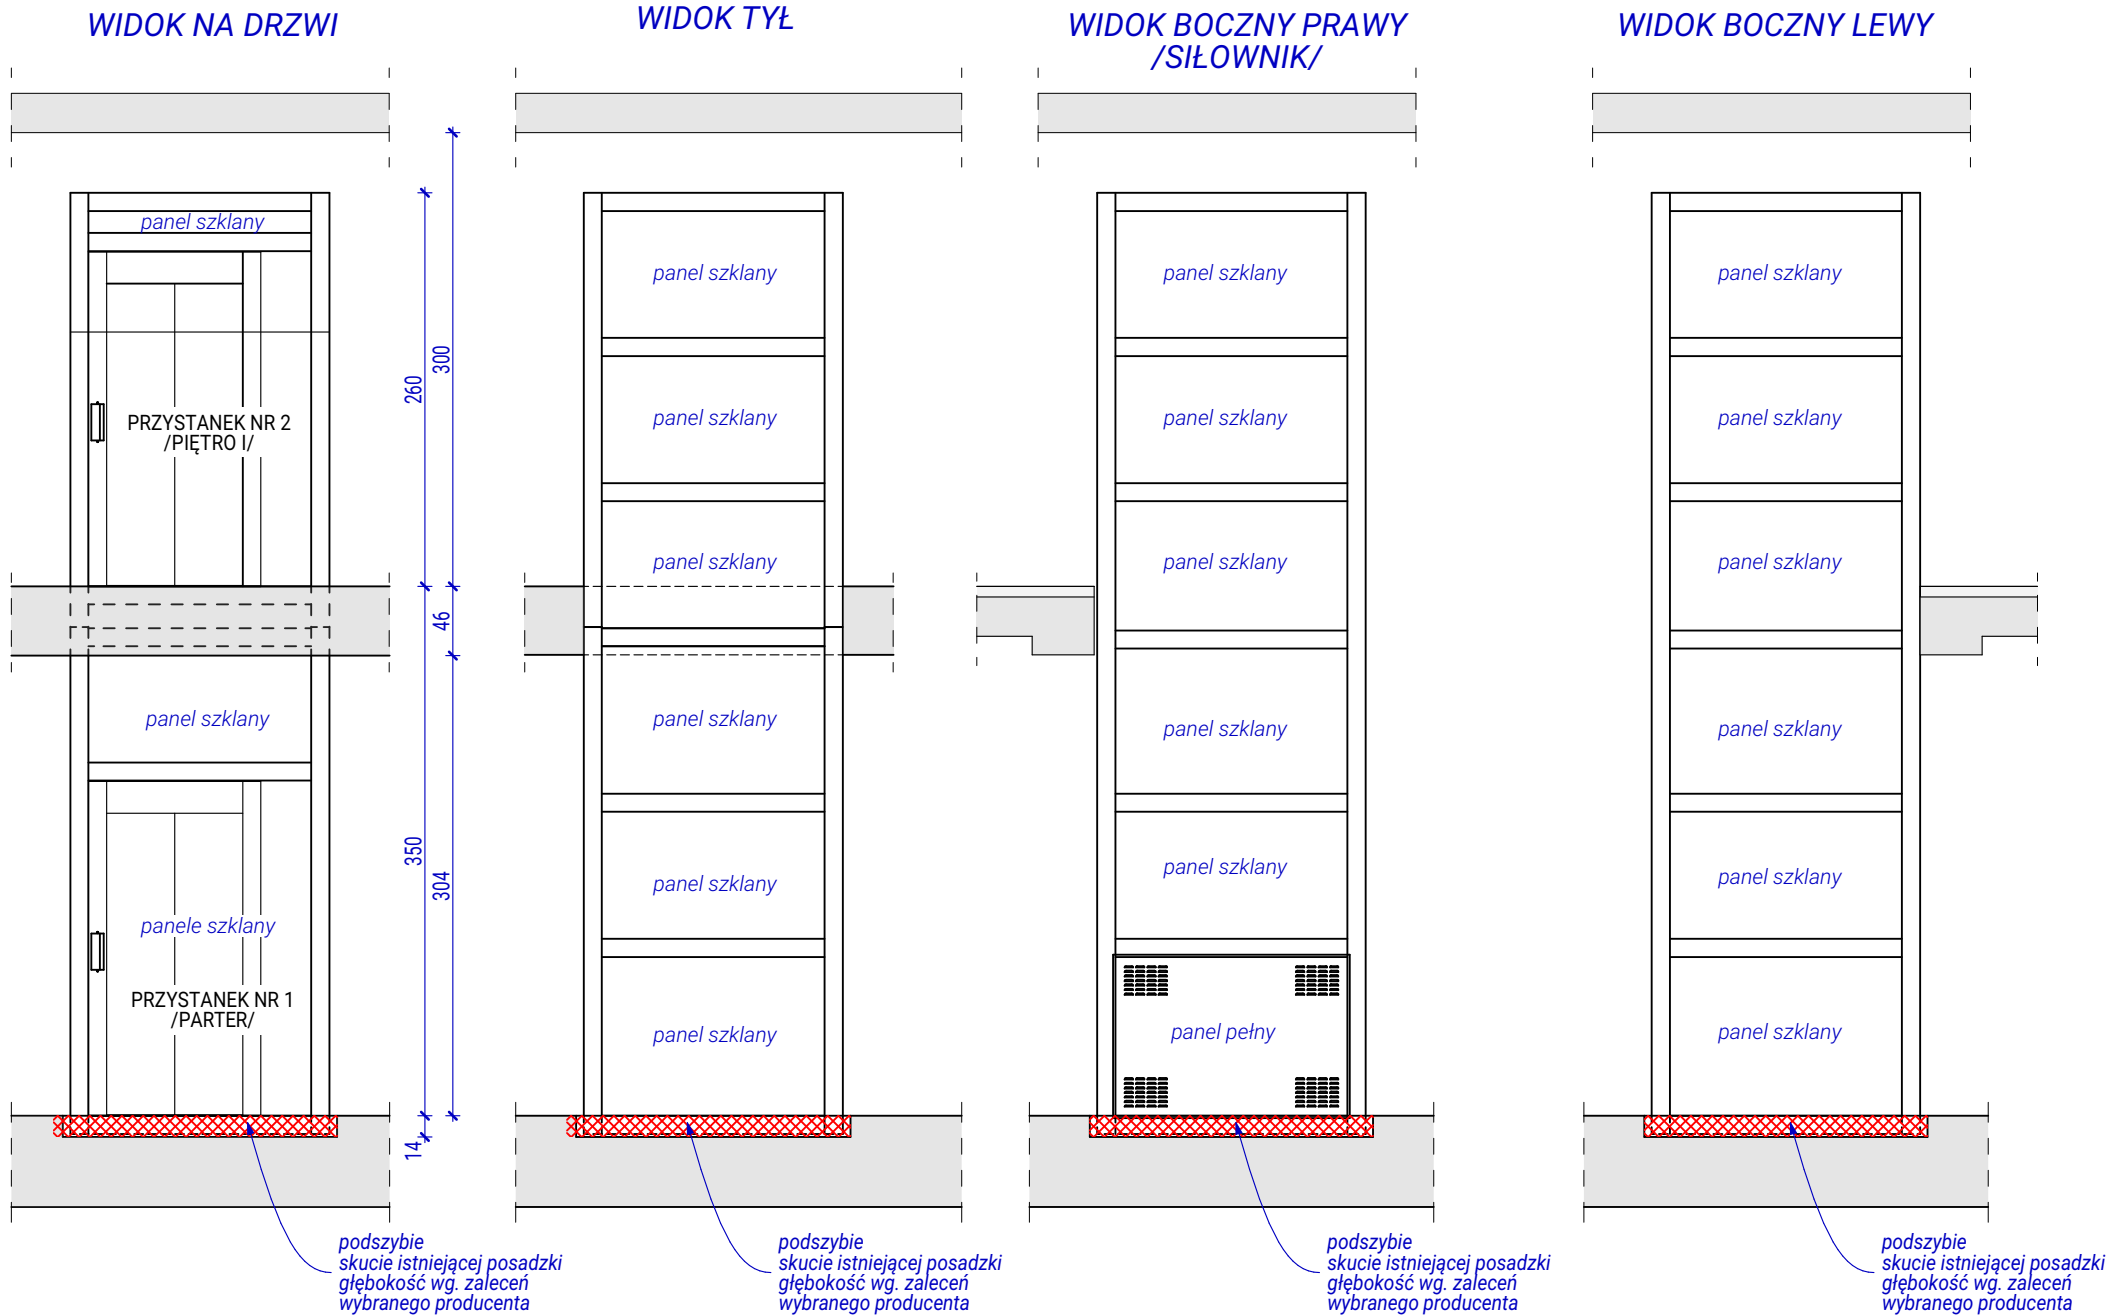

JEDNOSTKA PROJEKTOWA			ARCHIS PROJEKT PRACOWNIA PROJEKTOWA		tel. 608 - 690 - 270 26-600 Radom, ul. Zródłowa 46 archis.projekt@gmail.com	
STADIUM						
PROJEKT TECHNICZNO-WYKONAWCZY						
TEMAT PROJEKTU						
BUDOWA PIONOWEJ PLATFORMY DŹWIGOWEJ DLA OSÓB NIEPEŁNOSPRAWNYCH						
ADRES INWESTYCJI						
26-680 WIERZBICA, UL. KOŚCIUSZKI 73						
TEMAT RYSUNKU						
WIDOKI PLATFORMY WINDOWEJ						
BRANŻA						
ARCHITEKTURA						
PROJEKTOWAŁ mgr inż. arch. JACEK KAPUSTA		NR UPRAWNIEN UAN-II-K-8386/137/86		PODPIS		
OPRACOWAŁ inż. arch., mgr inż. bud. KAMIL RYBIŃSKI		NR UPRAWNIEN -		PODPIS		
DATA OPRACOWANIA		NR RYSUNKU		SKALA RYSUNKU		
12.2025		RYS-6		1:50		