

A

4cm	Warstwa ściernalna z mieszanki mineralno-bitumicznej
3cm	Warstwa profilowa z mieszanki mineralno-bitumicznej
Istniejąca nawierzchnia bitumiczna drogi	

B

4cm	Warstwa ściernalna z mieszanki mineralno-bitumicznej
3cm	Warstwa wiążąca z mieszanki mineralno-bitumicznej
Siatka z włókna szklanego 100x100kN	
4cm	Warstwa podbudowy z mieszanki mineralno-bitumicznej
30cm	Warstwa podbudowy z mieszanki kruszywa łamanego
20cm	Warstwa podbudowy z kruszywa naturalnego
Wyprofilowane dno koryta/nasyp	

C

7cm	Pobocze z kruszywa łamanego
30cm	Warstwa podbudowy z mieszanki kruszywa łamanego
20cm	Warstwa podbudowy z kruszywa naturalnego
Wyprofilowane dno koryta/nasyp	

D



7cm	Pobocze z kruszywa łamanego
30cm	Warstwa podbudowy z mieszanki kruszywa łamanego
20cm	Warstwa podbudowy z kruszywa naturalnego
37cm	Zasyпка ścianki L
Ścianka L 150x100x100x12	
15cm	Ława z betonu

E

4cm	Warstwa ściernalna z mieszanki mineralno-bitumicznej
3cm	Warstwa profilowa z mieszanki mineralno-bitumicznej

F

4cm	Warstwa ściernalna z mieszanki mineralno-bitumicznej
3cm	Warstwa profilowa z mieszanki mineralno-bitumicznej
30cm	Warstwa podbudowy z mieszanki kruszywa łamanego

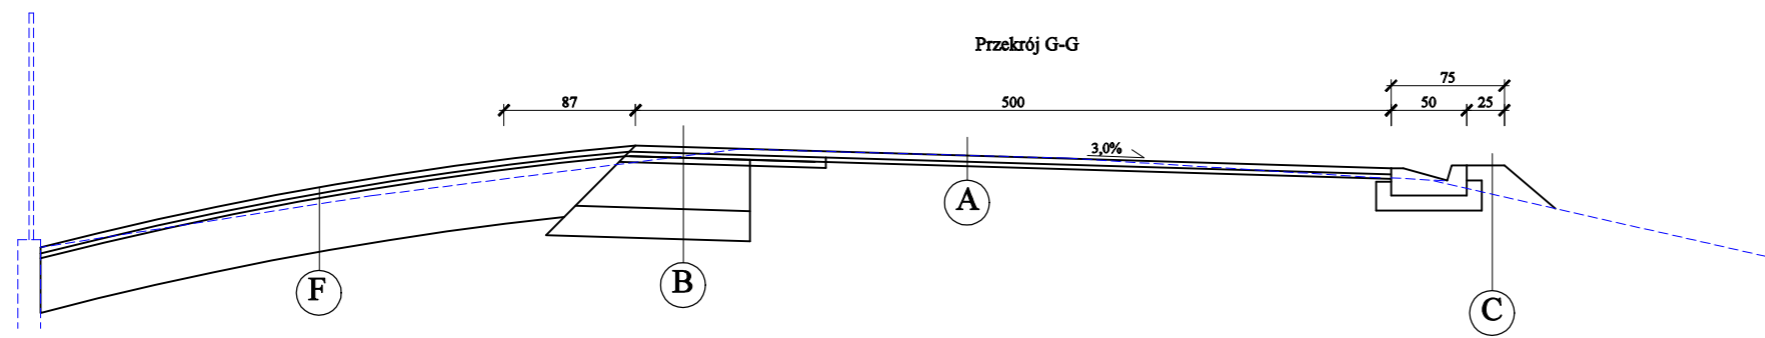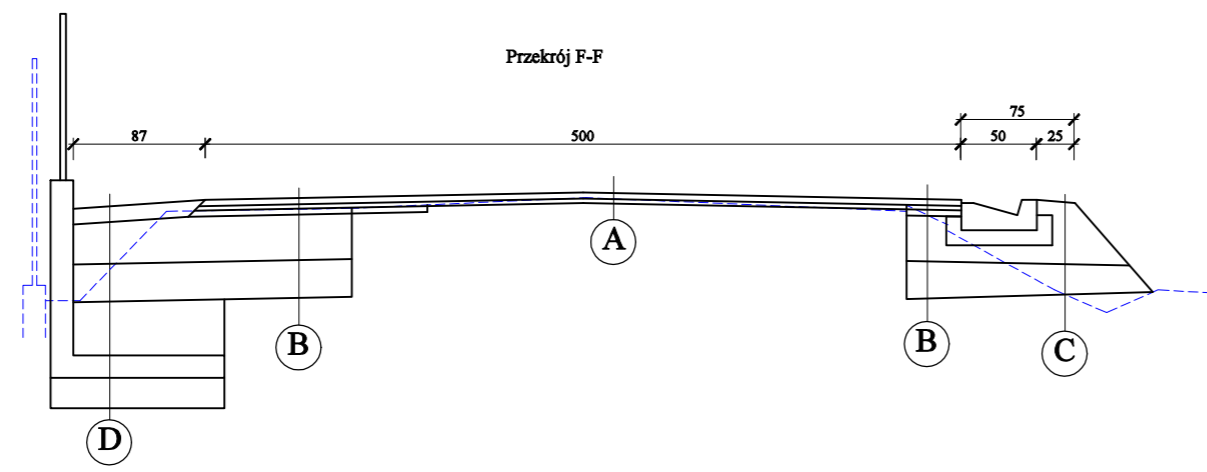

Nazwa zadania:	Przebudowa drogi gminnej Nr 113340R Niegłowice przez wieś w kierunku Berdechowa (dz. nr ew. 1021) w m. Niegłowice		
Adres inwestycji:	Obręb: Niegłowice 0009, dz nr ewid: 1021		
Inwestor:	Gmina Jasło, ul. Słowackiego 38-200 Jasło		
Projektant:	mgr inż. Bartłomiej Rysz uprawnienia budowlane do projektowania bez ograniczeń w specjalności inżynierskiej drogowej Nr uprawnień: PDK/0039/POOD/22		
Nazwa rysunku:	Przekroje poprzeczne		
Data:	09/2022	Skala: 1:50	Rys. nr 4