



Nawierzchnia chodnika z kostki betonowej gr. 8cm
Podsyпка cementowo-piaskowa gr. 5 cm
Warstwa podbudowy z kamienia łamanego gr. 15 cm
Warstwa odsączająca z piasku gr. 10 cm

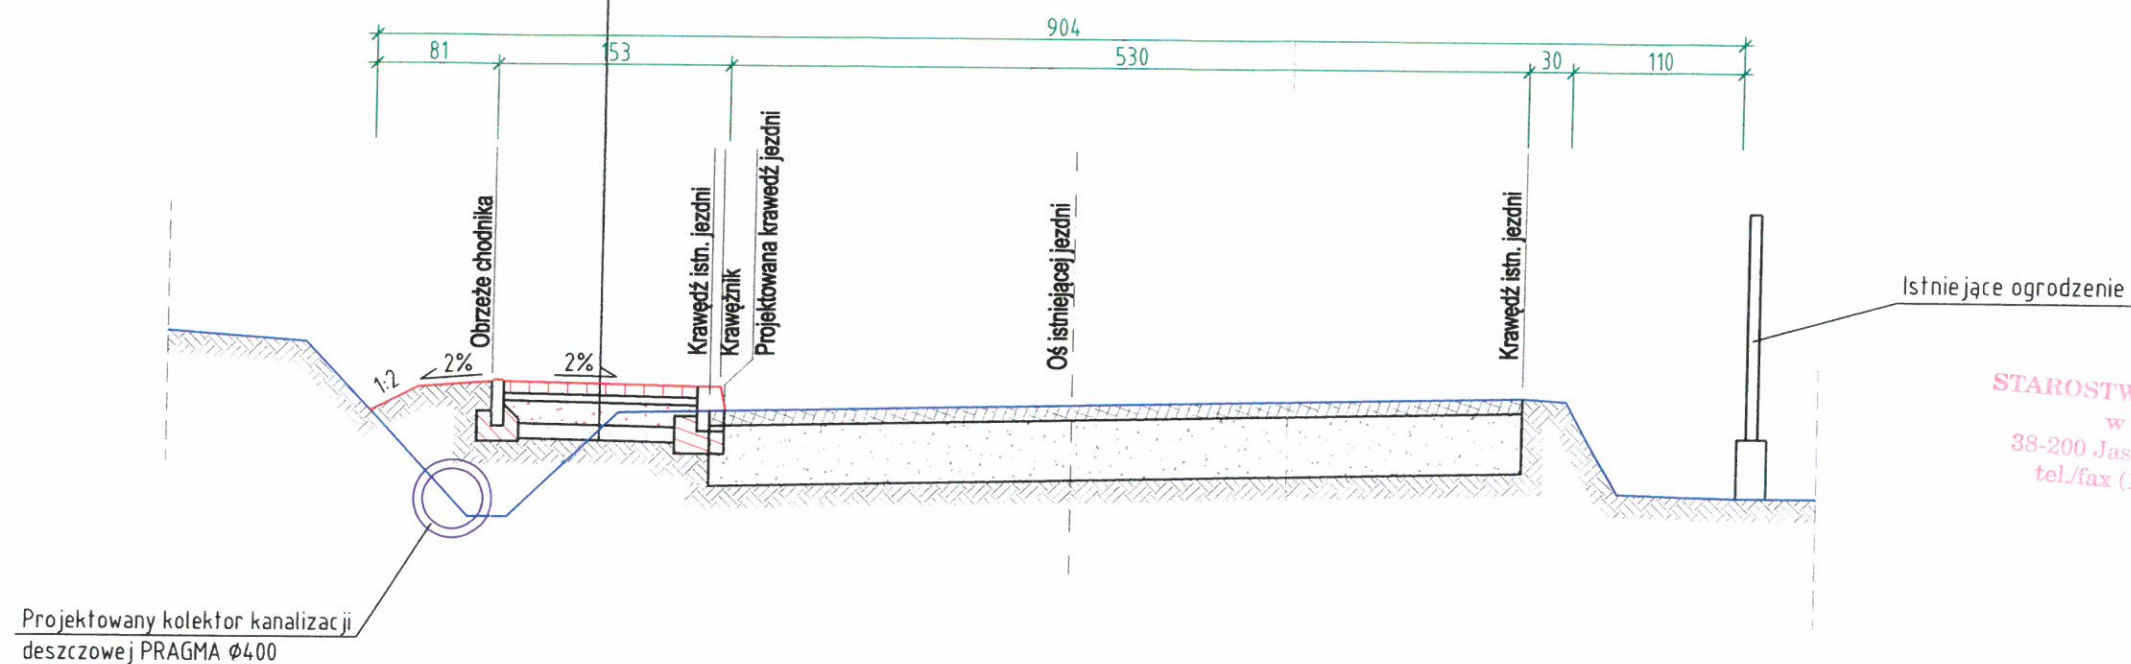

STAROSTWO POWIATOWE  
w JASŁE  
38-200 Jasło, ul. Rynek 18  
tel./fax (13) 44 834 10

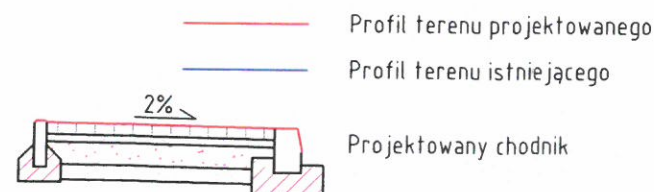

Obiekt	Przebudowa drogi gminnej Nr 113339R Brzyście-Wystanka-Osobnica w km 0+000 - 0+720 w miejscowości Brzyście						
Adres	Brzyście, gm. Jasło						
Tytuł rysunku	Przekrój poprzeczny M-M w km 0+460						
Projektant	Branża	Nr uprawnień	Podpis	Data	Skala	Ark.	Nr rys.
mgr inż. Jan Bugała	konstr.- budowlana	ANB.V.7342-51/93		maj 2020	1:50	A3	14