


BETONOWA KOSTKA BRUKOWA GR. 6 cm
NA PODSYPCE CEMENTOWO-PIASKOWEJ

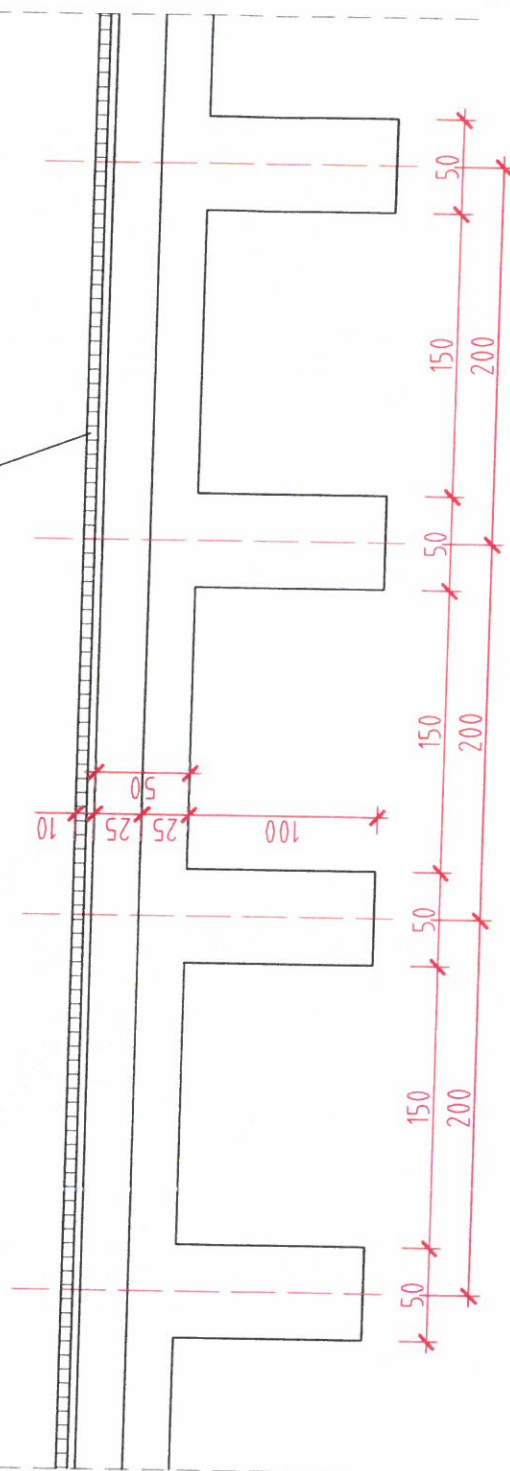

BETON B30
STAL KL. A-III

Obiekt	Przebudowa drogi gminnej Nr 113339R Brzyście-Wysłanka-Osobnica w km 0+000 - 0+720 w miejscowości Brzyście				
Adres	Brzyście, gm. Jasło				
Tytuł rysunku	Żelbetowa konstrukcja wsporcza chodnika. Przekrój B-B				
Projektant	Branża	Nr uprawnień	Podpis	Data	Skala Ark. Nr rys.
mgr inż. Jan Bugala	konstr.- budowlana	ANB.V.7342-51/93	<i>[Signature]</i>	maj 2020	1:40 A4 26