


Monogram dla rur kanalizacyjnych o przekroju kołowym przy całkowitym napełnieniu i średnicy do 1m według wzoru Monninga

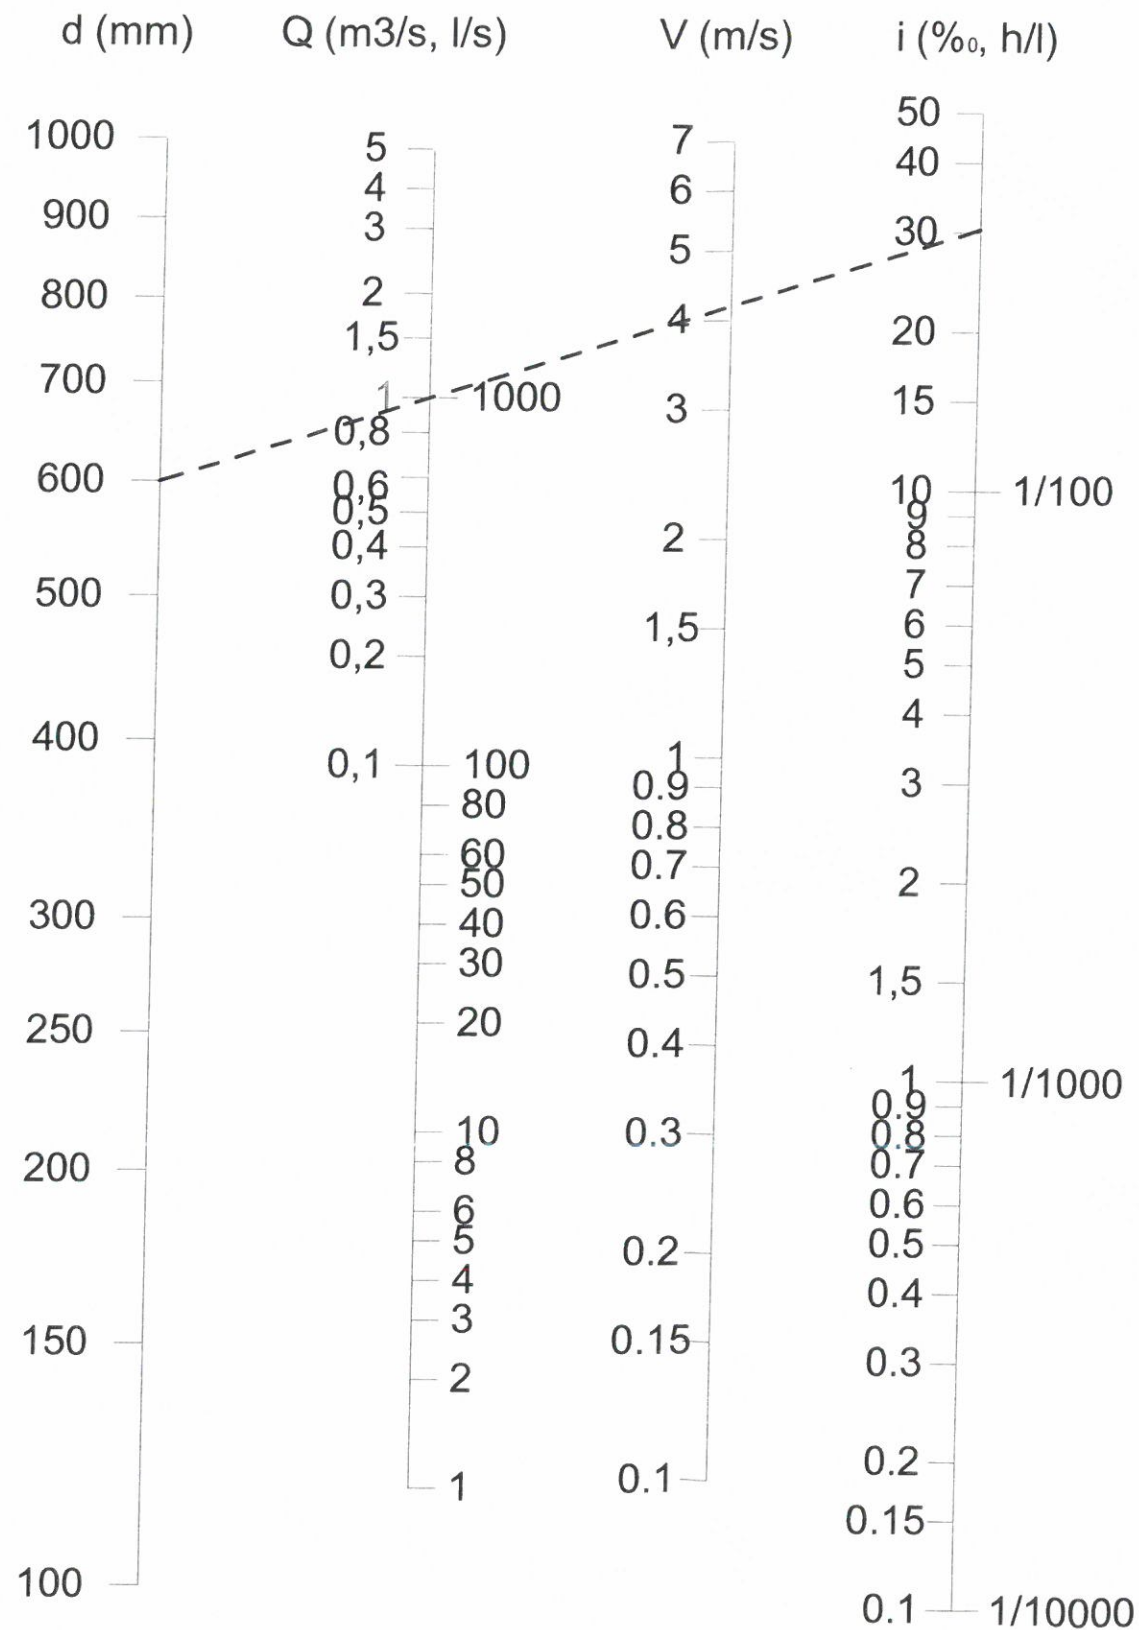

STAROSTWO POWIATOWE  
w JASŁE  
38-200 Jasło, ul. Rynek 18  
tel./fax (13) 44 834 10

Obiekt	Przebudowa drogi gminnej Nr 113339R Brzyście-Wysłanka-Osobnica w km 0+000 - 0+720 w miejscowości Brzyście						
Adres	Brzyście, gm. Jasło						
Tytuł rysunku	Monogram Monninga dla rur kanalizacji deszczowej						
Projektant	Branża	Nr uprawnień	Podpis	Data	Skala	Ark.	Nr rys.
mgr inż. Jan Bugała	konstr.- budowlana	ANB.V.7342-51/93		maj 2020	-	A3	33