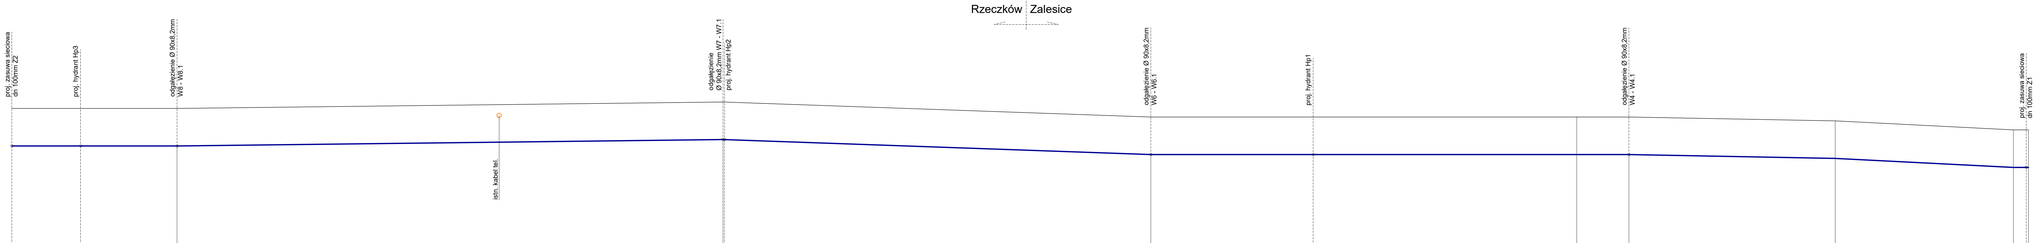

1:100

1:500

Uwaga:
przed rozpoczęciem robót należy zlokalizować wszystkie sieci podziemne oraz napowietrzne linie energetyczne i teletechniczne

Poziom porównawczy 202,00 m n.p.m.

| | | |