STAROSTA PABIANICKI
Niniejsza dokumentacja była przedmiotem narady koordynacyjnej, która odbyła się za pomocą środków komunikacji elektronicznej
Data narady: 2025-11-12
Znak sprawy: GK.6630.207.2025
Uwagi i zalecenia zostały zawarte w protokole z narady koordynacyjnej
Przewodniczący narady: Bogusława Jakubiak - Kierownik Referatu PODGiK

Elektronicznie podpisany przez Bogusława Jakubiak; Starostwo Powiatowe w Pabianicach
Data: 2025.11.12 14:49:51 +01'00'

legenda

- Projektowany kabel nN (0,4kV)
- Projektowane złącze kablowe nN (0,4kV)
- Projektowana rura osłonowa na kabel nN (0,4kV) e4
- Współrzędne geodezyjne

659200,00
5739500,00

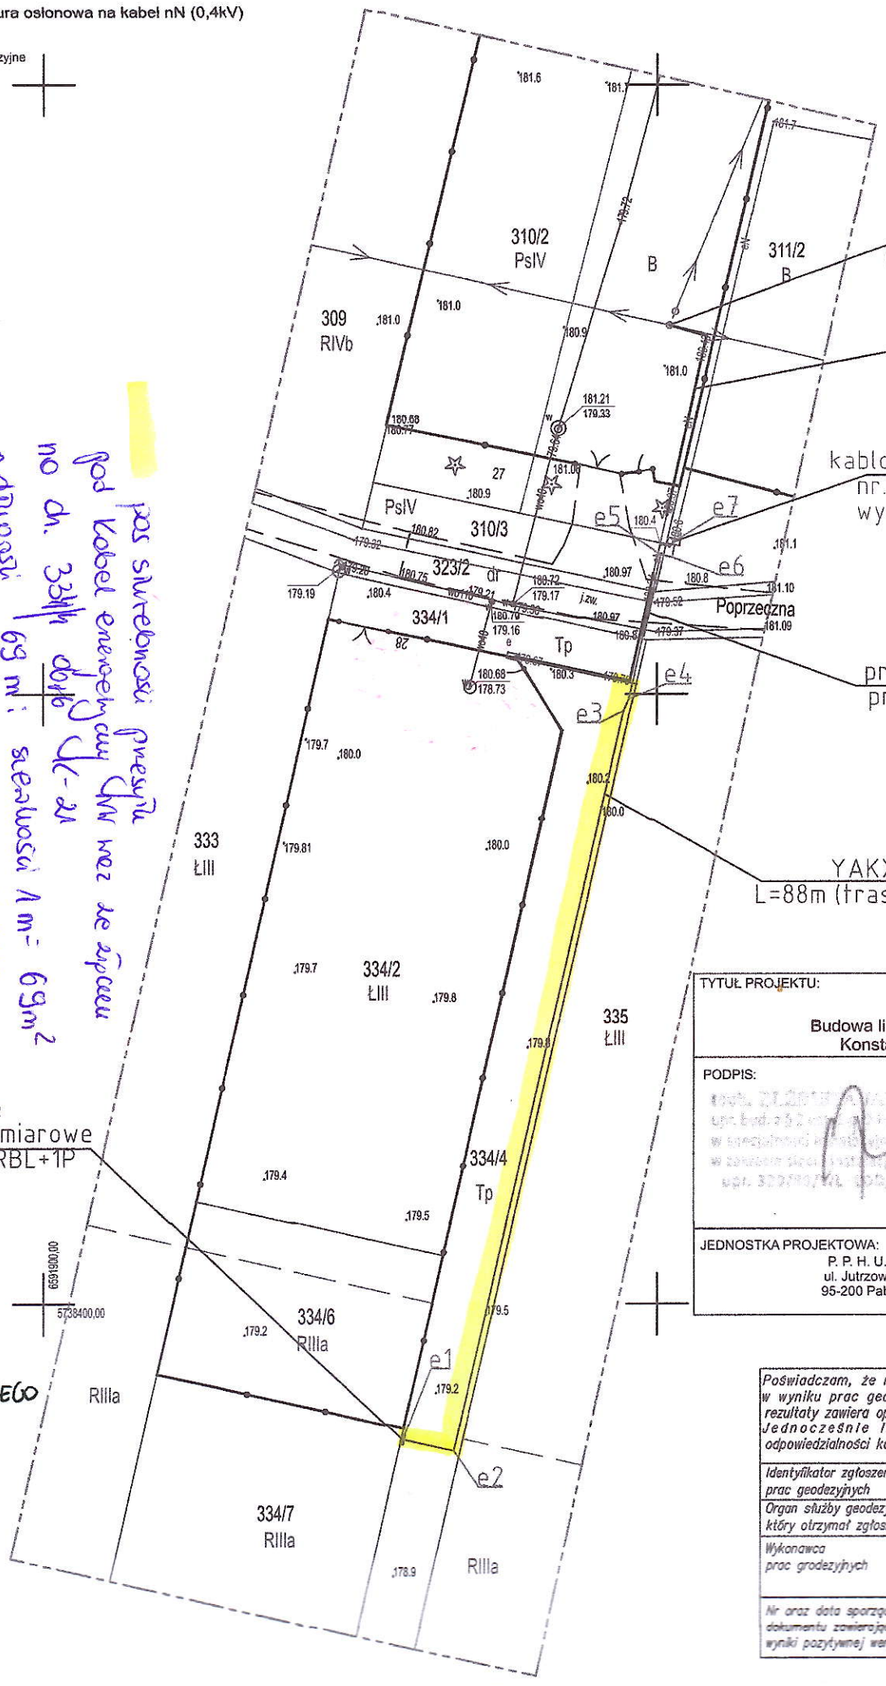

pas służebności przesyłu
pod kabel energetyczny nN wraz ze złączem
na dz. 334/4 obręb K-21
o długości 69 m; szerokości 1 m = 69 m²
Inwestor: PGE Dystrybucja SA Odd. Łódź
Pełnomocnik: Tadeusz Sajdak
Tadeusz

ZAŁĄCZNIK GRAFICZNY
DO ZARZĄDZENIA NR 73/2026
BURMISTRZA KONSTANTYNOWA ŁÓDZKIEGO
Z DN. 08.05.2026 R.

TYTUŁ PROJEKTU:
Budowa linii kablowej nN wraz ze złączem w miejscowości:
Konstantynów Łódzki ul. Poprzeczna 27 dz. nr 334/7

PODPIS: ZA ZGODNOŚĆ Z ORYGINAŁEM

PROJEKTANT: tech. Elżbieta Jankowska upr 329/89/WŁ

INWESTOR: PGE Dystrybucja S.A Oddział Łódź ul. Tuwima 58 90-021 Łódź

TYTUŁ RYSUNKU: Plan zagospodarowania terenu

JEDNOSTKA PROJEKTOWA: P. P. H. U. "BIS" ul. Jutrzowicka 2 95-200 Pabianice

DATA: Październik 2025

SKALA: 1:500

NR. RYSUNKU: E- 1

Poświadczam, że niniejszy dokument został opracowany w wyniku prac geodezyjnych i kartograficznych, których rezultaty zawiera operat techniczny pozytywnie zweryfikowany. Jednocześnie informuję, że jestem świadomy odpowiedzialności karnej za złożenie fałszywego oświadczenia.

Identyfikator zgłoszenia prac geodezyjnych	*GK.6641.2745.2025*
Organ służby geodezyjnej, który otrzymał zgłoszenie	*Starosta Pabianicki*
Wykonawca prac grodezyjnych	**BART - TOM** *Inżynieria Budowlana s.c.* 92-742 Łódź ul. Sołecka 17c
Nr oraz data sporządzenia dokumentu zawierającego wyniki pozytywnej weryfikacji	*Protokół nr GK.6641.2745.2025_1 z dnia 14.10.2025 r.*

EWA STAJUDA
GEODETA UPRAWNIONY
upr. zaw. nr 16544
91-614 Łódź, ul. Ołowiana 6
tel. 42 659 94 19 kom. 509 042 136
NIP 726 117 57 94

BART-TOM Inżynieria Budowlana s.c.
Urszula Sobiesz-Supera
92-742 Łódź ul. Sołecka 17c
NIP 729 171 02 48 REGON 363678637

Uwaga!
Mapa d/c projektowych została wykonana bez ustalenia obciążeń służebnościami gruntowymi.

Nie wyklucza się istnienia w terenie innych, nie wykazanych na niniejszej mapie urządzeń podziemnych, które nie były zgłoszone do inwentaryzacji, lub o których brak jest informacji w instytucjach branżowych.

Jedn. ewid.: 100801_1
obręb ewid.: 100801_1.0021

m. Konstantynów Łódzki
obręb: K-21

ul. Poprzeczna 27,
dz. 334/7
wg. zakresu

MAPA DO CELÓW PROJEKTOWYCH

w skali 1:500

Mapę niniejszą wykonano na podstawie numerycznej mapy zasadniczej m. Konstantynów Łódzki, materiałów ewidencji gruntów oraz porównania mapy w terenie z miesiąca października 2025 r.

1. Układ współrzędnych: "2000"
2. Poziom odniesienia: Kronsztadt 60

Wykonawca: **BART - TOM**
Inżynieria Budowlana s.c.
Urszula Sobiesz-Supera
92-742 Łódź ul. Sołecka 17c
NIP 729-271-02-48 REGON 363678637

Kierownik Prac:
EWA STAJUDA
GEODETA UPRAWNIONY
upr. zaw. nr 16544
91-614 Łódź, ul. Ołowiana 6
tel. 42 659 94 19 kom. 509 042 136
NIP 726 117 57 94

GK.6641.2745.2025

Łódź, dn. 01.10.2025