


Załącznik g

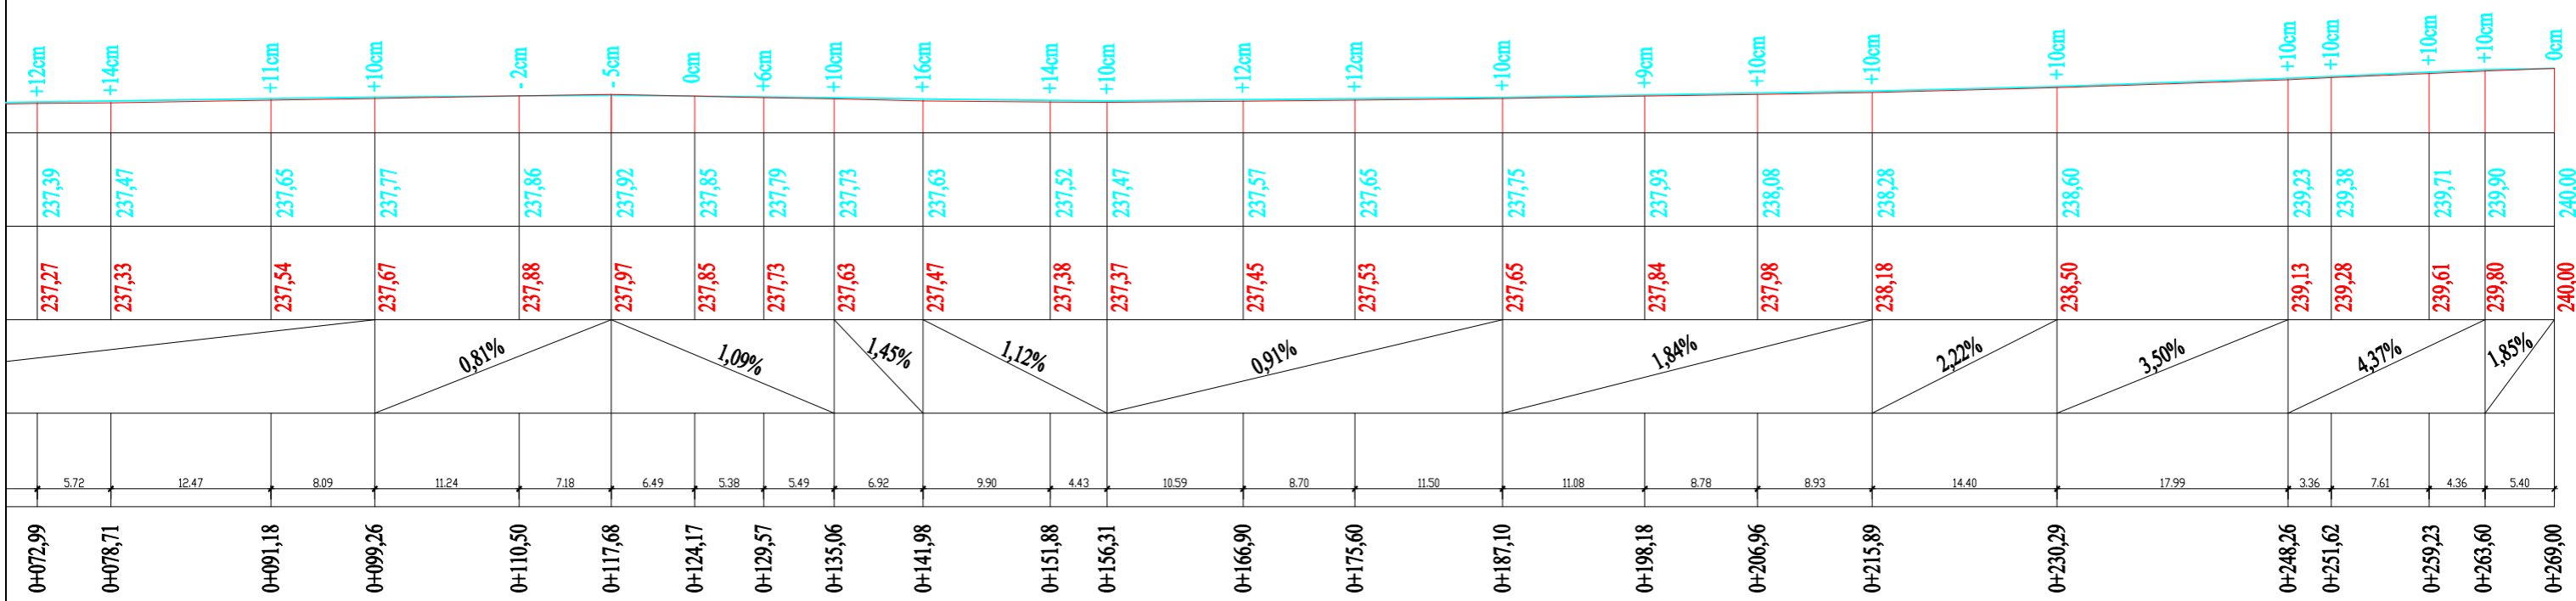

Nazwa zadania:		Przebudowa drogi gminnej Nr 113343R Wolica przez wieś do Walowic w km 0+035 - 0+269 w miejscowości Wolica na działce nr ew. 271	
Adres inwestycji:		Wolica dz nr ewid 971	
Projektant:		mgr inż. Bartłomiej Rysz Nr uprawnień: PDK 0039/POOD/22	
Nazwa rysunku:		Profil podłużny drogi	
Data:	07/2021	Skala: 1:500	Rys. nr 3 - arkusz 2