


Załącznik 3d

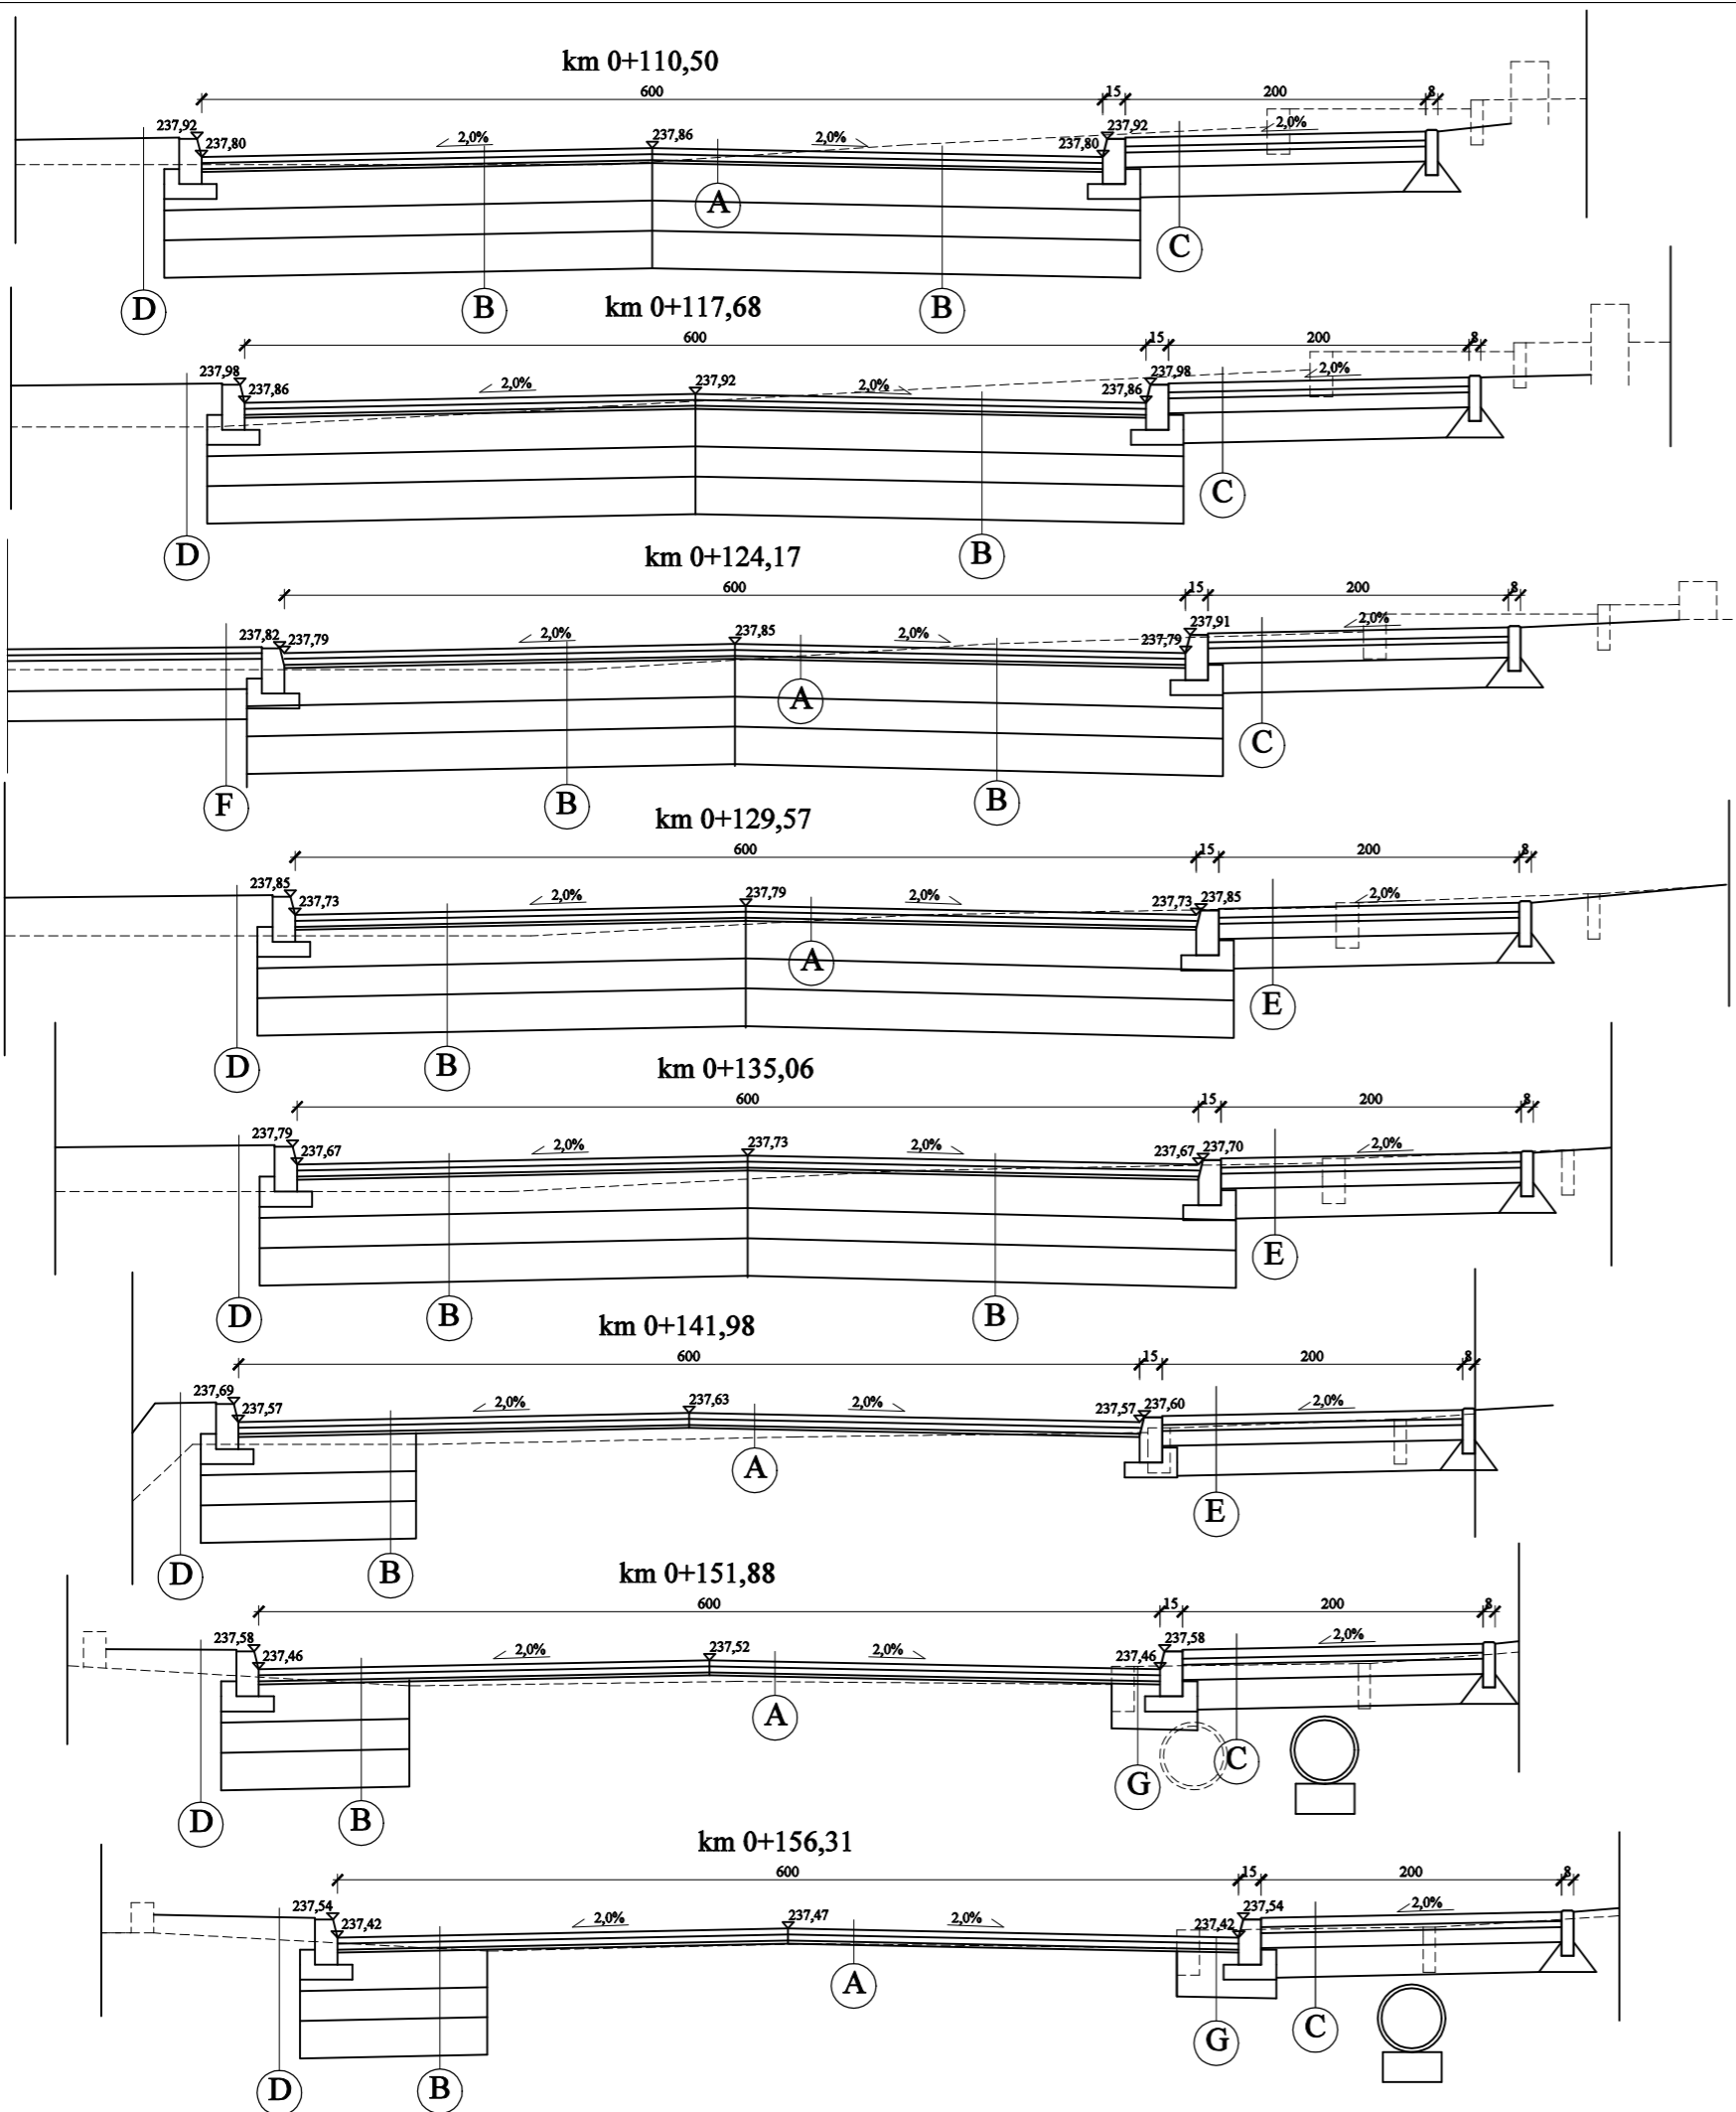

- A**
- 4cm Warstwa ścieralna z mieszanki mineralno-bitumicznej
 - 4cm Warstwa wiążąca z mieszanki mineralno-bitumicznej
 - 2cm Warstwa profilowa z mieszanki mineralno-bitumicznej
 - Istniejąca nawierzchnia bitumiczna

- B**
- 4cm Warstwa ścieralna z mieszanki mineralno-bitumicznej
 - 4cm Warstwa wiążąca z mieszanki mineralno-bitumicznej
 - Siatka z wł. szkl. 100x100kN na połączeniu szer 1m
 - 2cm Warstwa profilowa z mieszanki mineralno-bitumicznej
 - 25cm Warstwa podbudowy z mieszanki kruszywa łamanego
 - 15cm Stabilizacja o wytrzymałości 2,5MPa
 - 25cm Warstwa mrozoochronna z kruszywa naturalnego

- C**
- 6cm Nawierzchnia z kostki brukowej betonowej szarej
 - 4cm Podosypka cementowo piaskowa
 - 10cm Warstwa podbudowy z mieszanki kruszywa łamanego
 - 20cm Warstwa podbudowy z kruszywa naturalnego

- D**
- Pobocze gruntowe poza krawężnikiem
 - Istniejące pobocze

- E**
- 8cm Nawierzchnia z kostki brukowej betonowej czerwonej
 - 4cm Podosypka cementowo piaskowa
 - 20cm Warstwa podbudowy z mieszanki kruszywa łamanego
 - 20cm Warstwa podbudowy z kruszywa naturalnego

- F**
- 4cm Warstwa ścieralna z mieszanki mineralno-bitumicznej
 - 3cm Warstwa wiążąca z mieszanki mineralno-bitumicznej
 - 20cm Warstwa podbudowy z mieszanki kruszywa łamanego
 - 20cm Warstwa podbudowy z kruszywa naturalnego

- G**
- 4cm Warstwa ścieralna z mieszanki mineralno-bitumicznej
 - 3cm Warstwa wiążąca z mieszanki mineralno-bitumicznej
 - 30cm Warstwa podbudowy z mieszanki kruszywa łamanego

Nazwa zadania:		Przebudowa drogi gminnej Nr 113343R Wolica przez wieś do Wałowic w km 0+035 - 0+269 w miejscowości Wolica na działce nr ew. 271	
Adres inwestycji:		Wolica dz nr ewid 971	
Projektant:		mgr inż. Bartłomiej Rysz Nr uprawnień: PDK 0039/POOD/22	
Nazwa rysunku:		Przekroje poprzeczne	
Data:	07/2021	Skala: 1:500	Rys. nr 5