



km 0+000 - km 1+248
km 1+658 - km 2+188

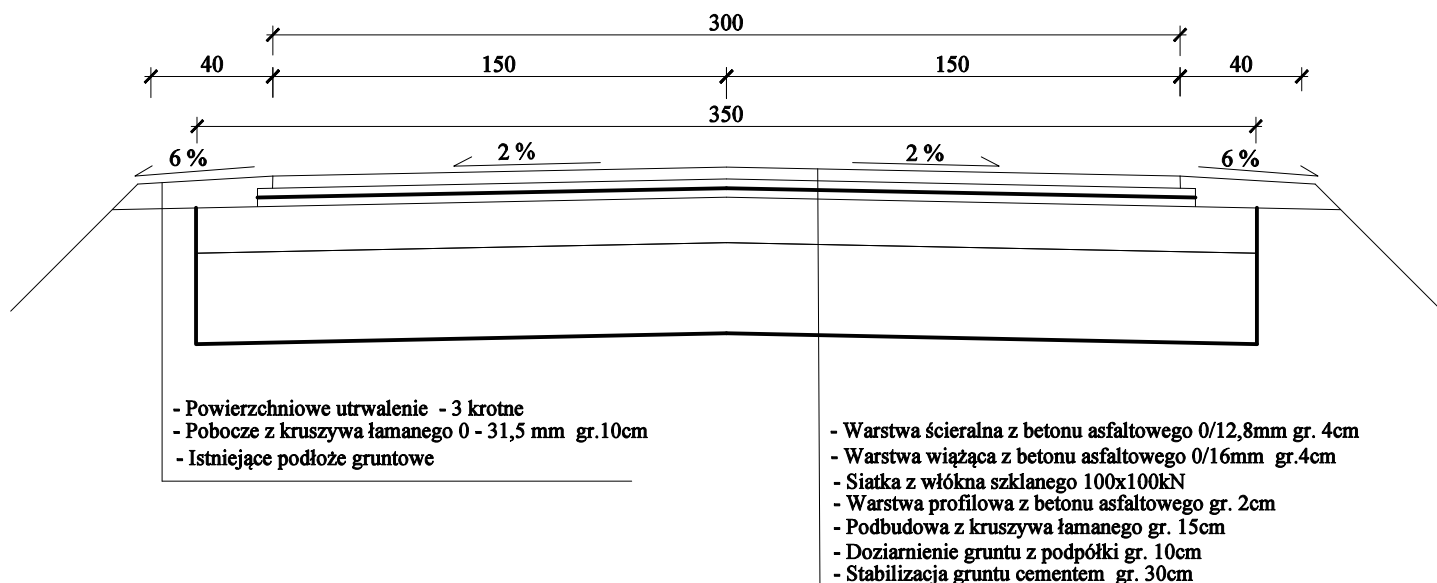

km 1+248 - km 1+658

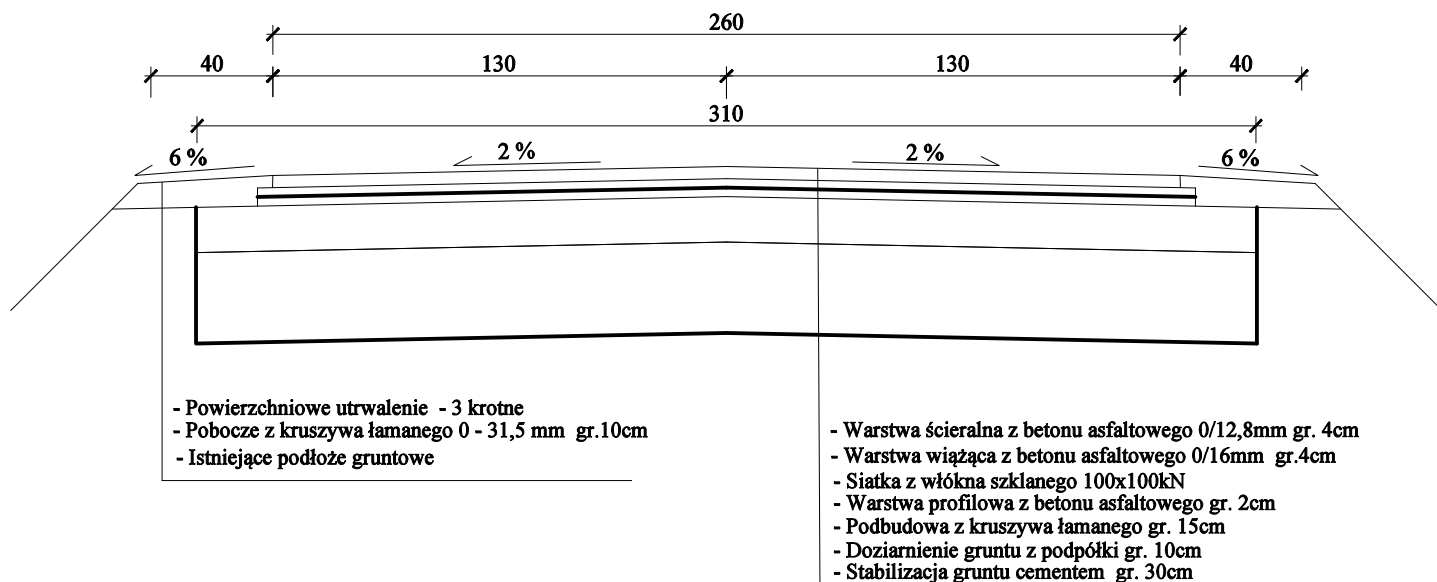

Nazwa zadania:		Przebudowa drogi wewnętrznej dz nr ewid. 504, 507, 1492 w miejscowości Chrzastówka i Niepla w km 0+000-2+188	
Adres inwestycji:		Chrzastówka dz nr ewid. 504, 507 Niepla dz nr ewid. 1492	
Projektant: mgr inż. Bartłomiej Rysz Nr uprawnień: PDK 0039/POOD/22			
Nazwa rysunku:		Przekroje poprzeczne	
Data:	01/2023	Skala: 1:25	Rys. nr 3