



MIEJSCOWY PLAN ZAGOSPODAROWANIA PRZESTRZENNEGO DLA CZĘŚCI OBSZARU KONSTANTYNOWA ŁÓDZKIEGO POMIĘDZY ULICAMI: CZEREŚNIOWĄ I LESZCZYNOWĄ ORAZ KLONOWĄ I LUTOMIERSKĄ, W OBRĘBIE K-2

OZNACZENIA OBOWIĄZUJĄCE

- GRANICA OBSZARU OBJĘTEGO PLANEM
- LINIA ROZGRANICZAJĄCA TERENY O RÓŻNYM PRZEZNACZENIU
LUB RÓŻNYCH ZASADACH ZAGOSPODAROWANIA
- NIEPRZEKRACZALNA LINIA ZABUDOWY
- 5 ZWYMIAROWANE ODLEGŁOŚCI MIERZONE W METRACH

SYMBOLE PRZEZNACZENIA TERENU

- 1MN TEREN ZABUDOWY MIESZKANIOWEJ JEDNORODZINNEJ
- 1MN-U TEREN ZABUDOWY MIESZKANIOWEJ JEDNORODZINNEJ
LUB USŁUG


OZNACZENIE OBOWIĄZUJĄCE WYNIKAJĄCE Z PRZEPISÓW ODREBNYCH

- ISTNIEJĄCY GAZOCIĄG ŚREDNIEGO CIŚNIENIA WYBUDOWANY PO 12 GRUDNIA 2001 ROKU
WRAZ ZE STREFĄ KONTROLOWANĄ O SZEROKOŚCI 1 METRA

WYRYS ZE STUDIUM UWARUNKÓW I KIERUNKÓW
ZAGOSPODAROWANIA PRZESTRZENNEGO MIASTA
KONSTANTYNOWA ŁÓDZKIEGO




GRANICA OBSZARU
OBJĘTEGO PLANEM

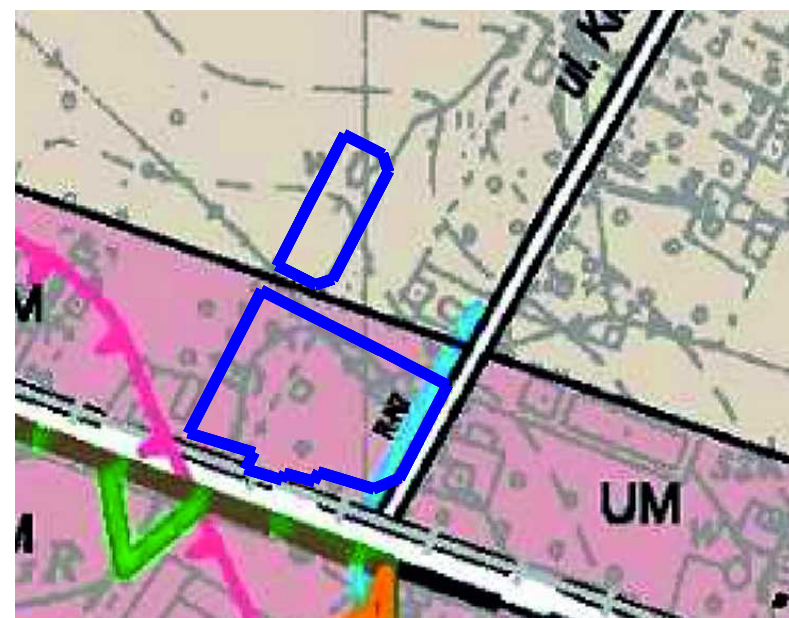


- MN TERENY ZABUDOWY MIESZKANIOWEJ JEDNORODZINNEJ
- UM TERENY USŁUG Z DOPUSZCZENIEM FUNKCJI MIESZKANIOWEJ
- TERENY DROG ISTNIEJĄCYCH WRAZ Z KLASĄ DROGI:
 - "L" DROGA KLASY LOKALNEJ
 - "Z" DROGA KLASY ZBIORCZEJ
 - "G" DROGA KLASY GŁÓWNEJ
- GRANICE STREF FUNKCJONALNYCH
- LINIA TRAMWAJOWA
- GRANICE STREF OCHRONY ARCHEOLOGICZNEJ "OW"
- GRANICE PROJEKTOWANYCH OBSZARÓW CHRONIONEGO KRAJOBRAZU
- GRANICE OBSZARÓW WSKAZANYCH DO OBJĘCIA MPZP
- TERENY RZEK, CIEKÓW WODNYCH,
ROWÓW MELIORACYJNYCH

SKALA 1:1 000

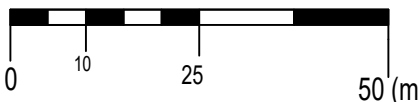

CAŁY OBSZAR OBJĘTY PLANEM ZNAJDUJE SIĘ W GRANICACH
GŁÓWNEGO ZBIORNIKA WÓD PODZIEMNYCH NR 401 "NIECKA ŁÓDZKA"

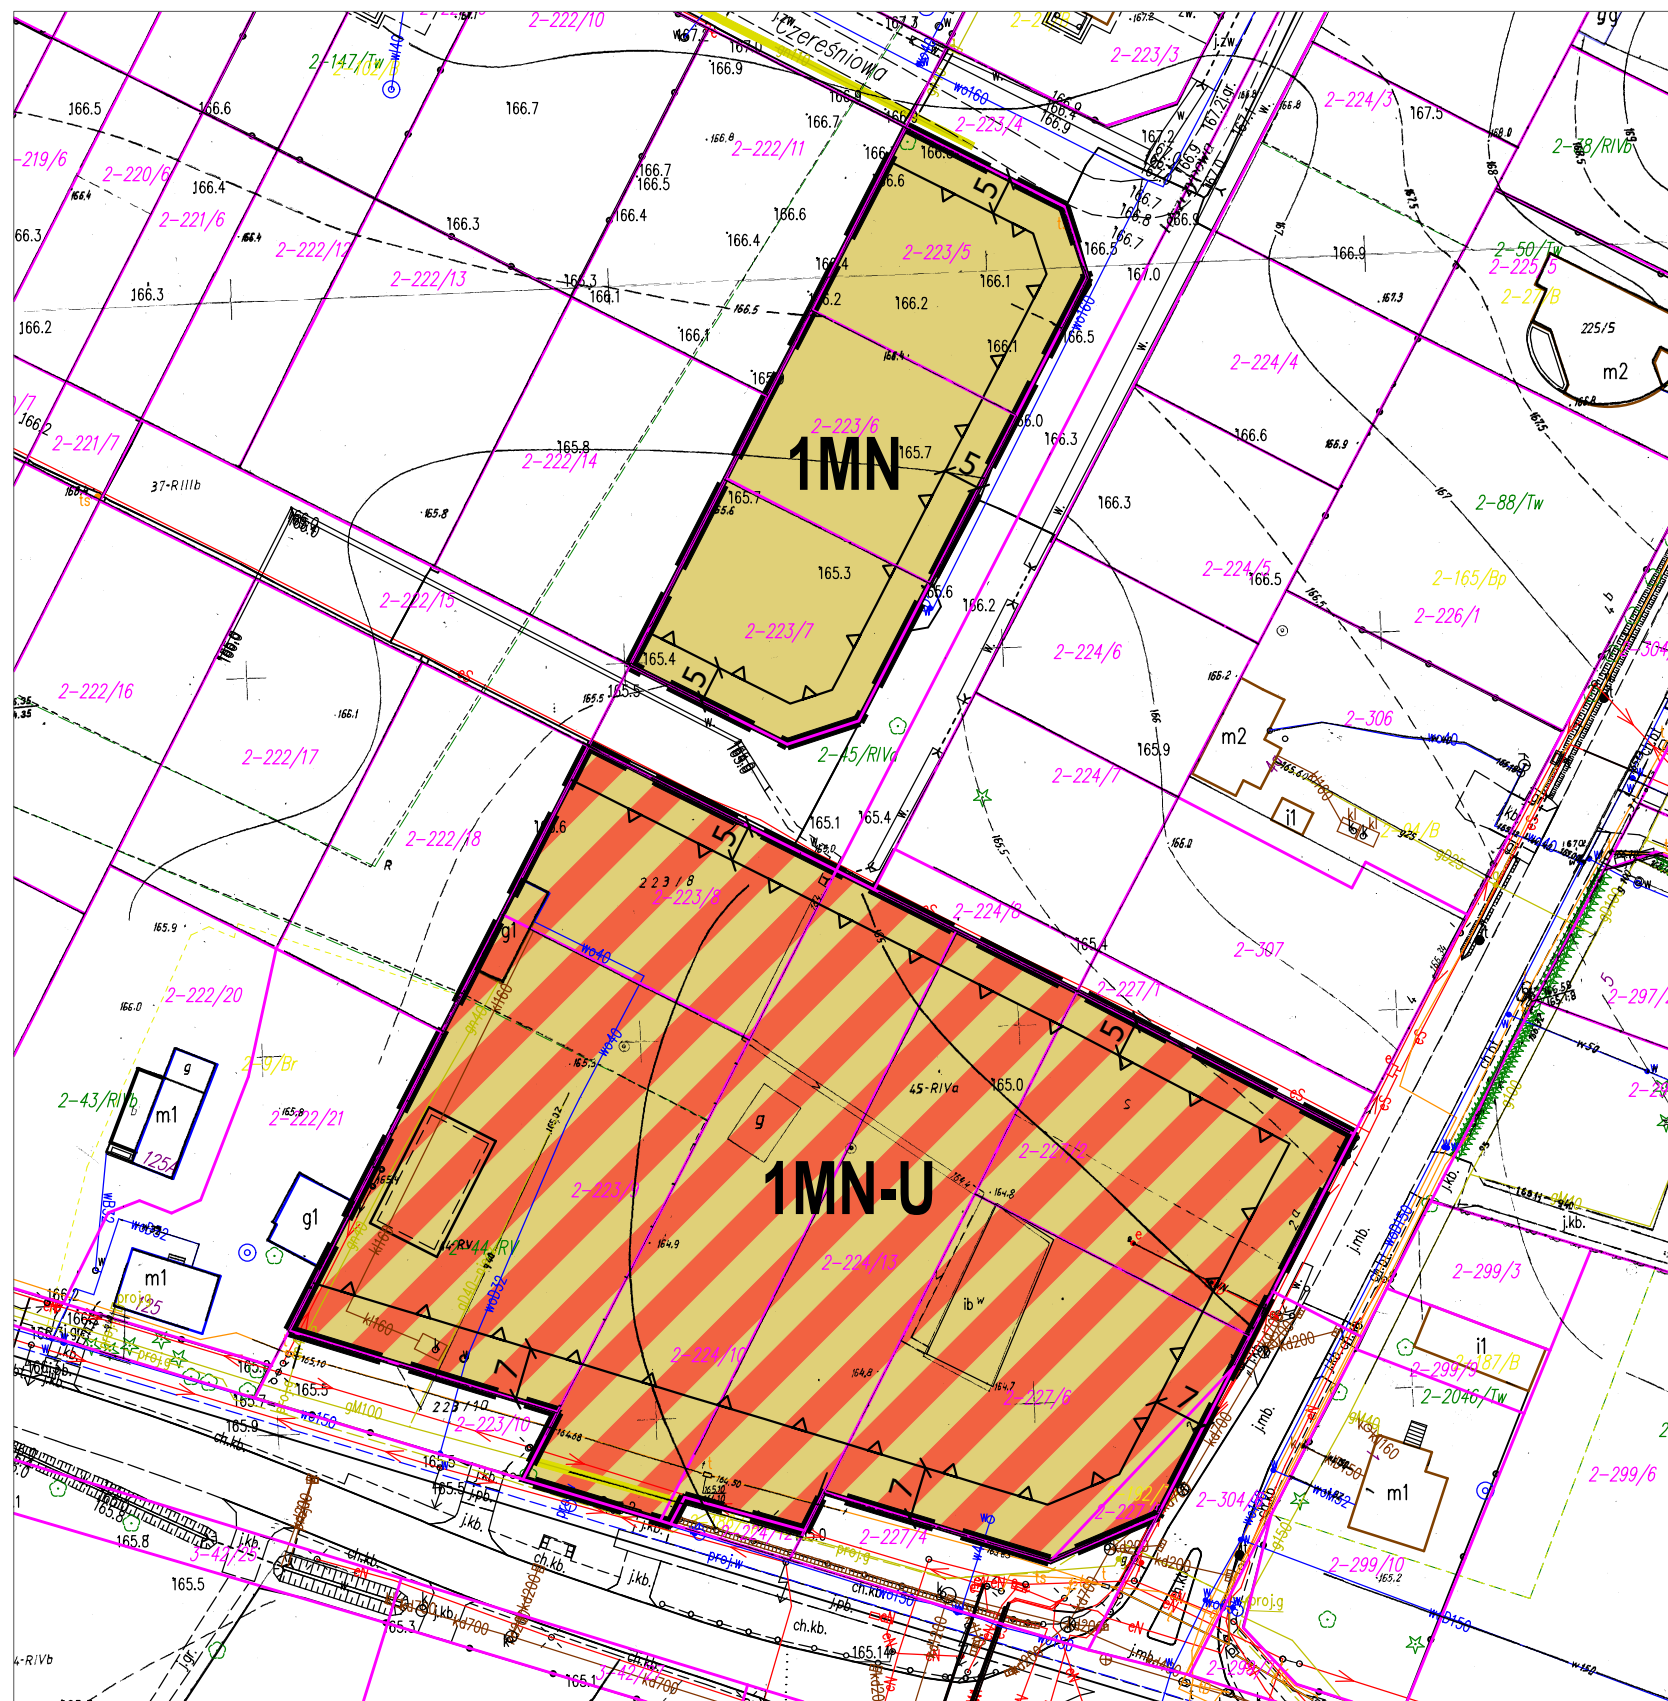

ZAŁĄCZNIK NR 1

DO UCHWAŁY NR RADY MIEJSKIEJ W KONSTANTYNOWIE ŁÓDZKIM
Z DNIA ROKU W SPRAWIE UCHWALENIA
MIEJSCOWEGO PLANU ZAGOSPODAROWANIA PRZESTRZENNEGO
DLA CZĘŚCI OBSZARU KONSTANTYNOWA ŁÓDZKIEGO
POMIĘDZY ULICAMI: CZEREŚNIOWĄ I LESZCZYNOWĄ
ORAZ KLONOWĄ I LUTOMIERSKĄ, W OBRĘBIE K-2

UKŁAD WSPÓŁRZĘDNYCH: PL-2000
PLAN SPORZĄDZONO Z WYKORZYSTANIEM
URZĘDOWEJ KOPII MAPY ZASADNICZEJ
NR LICENCJI GK.6642.3186.2024_1008_P