


Załącznik 3e

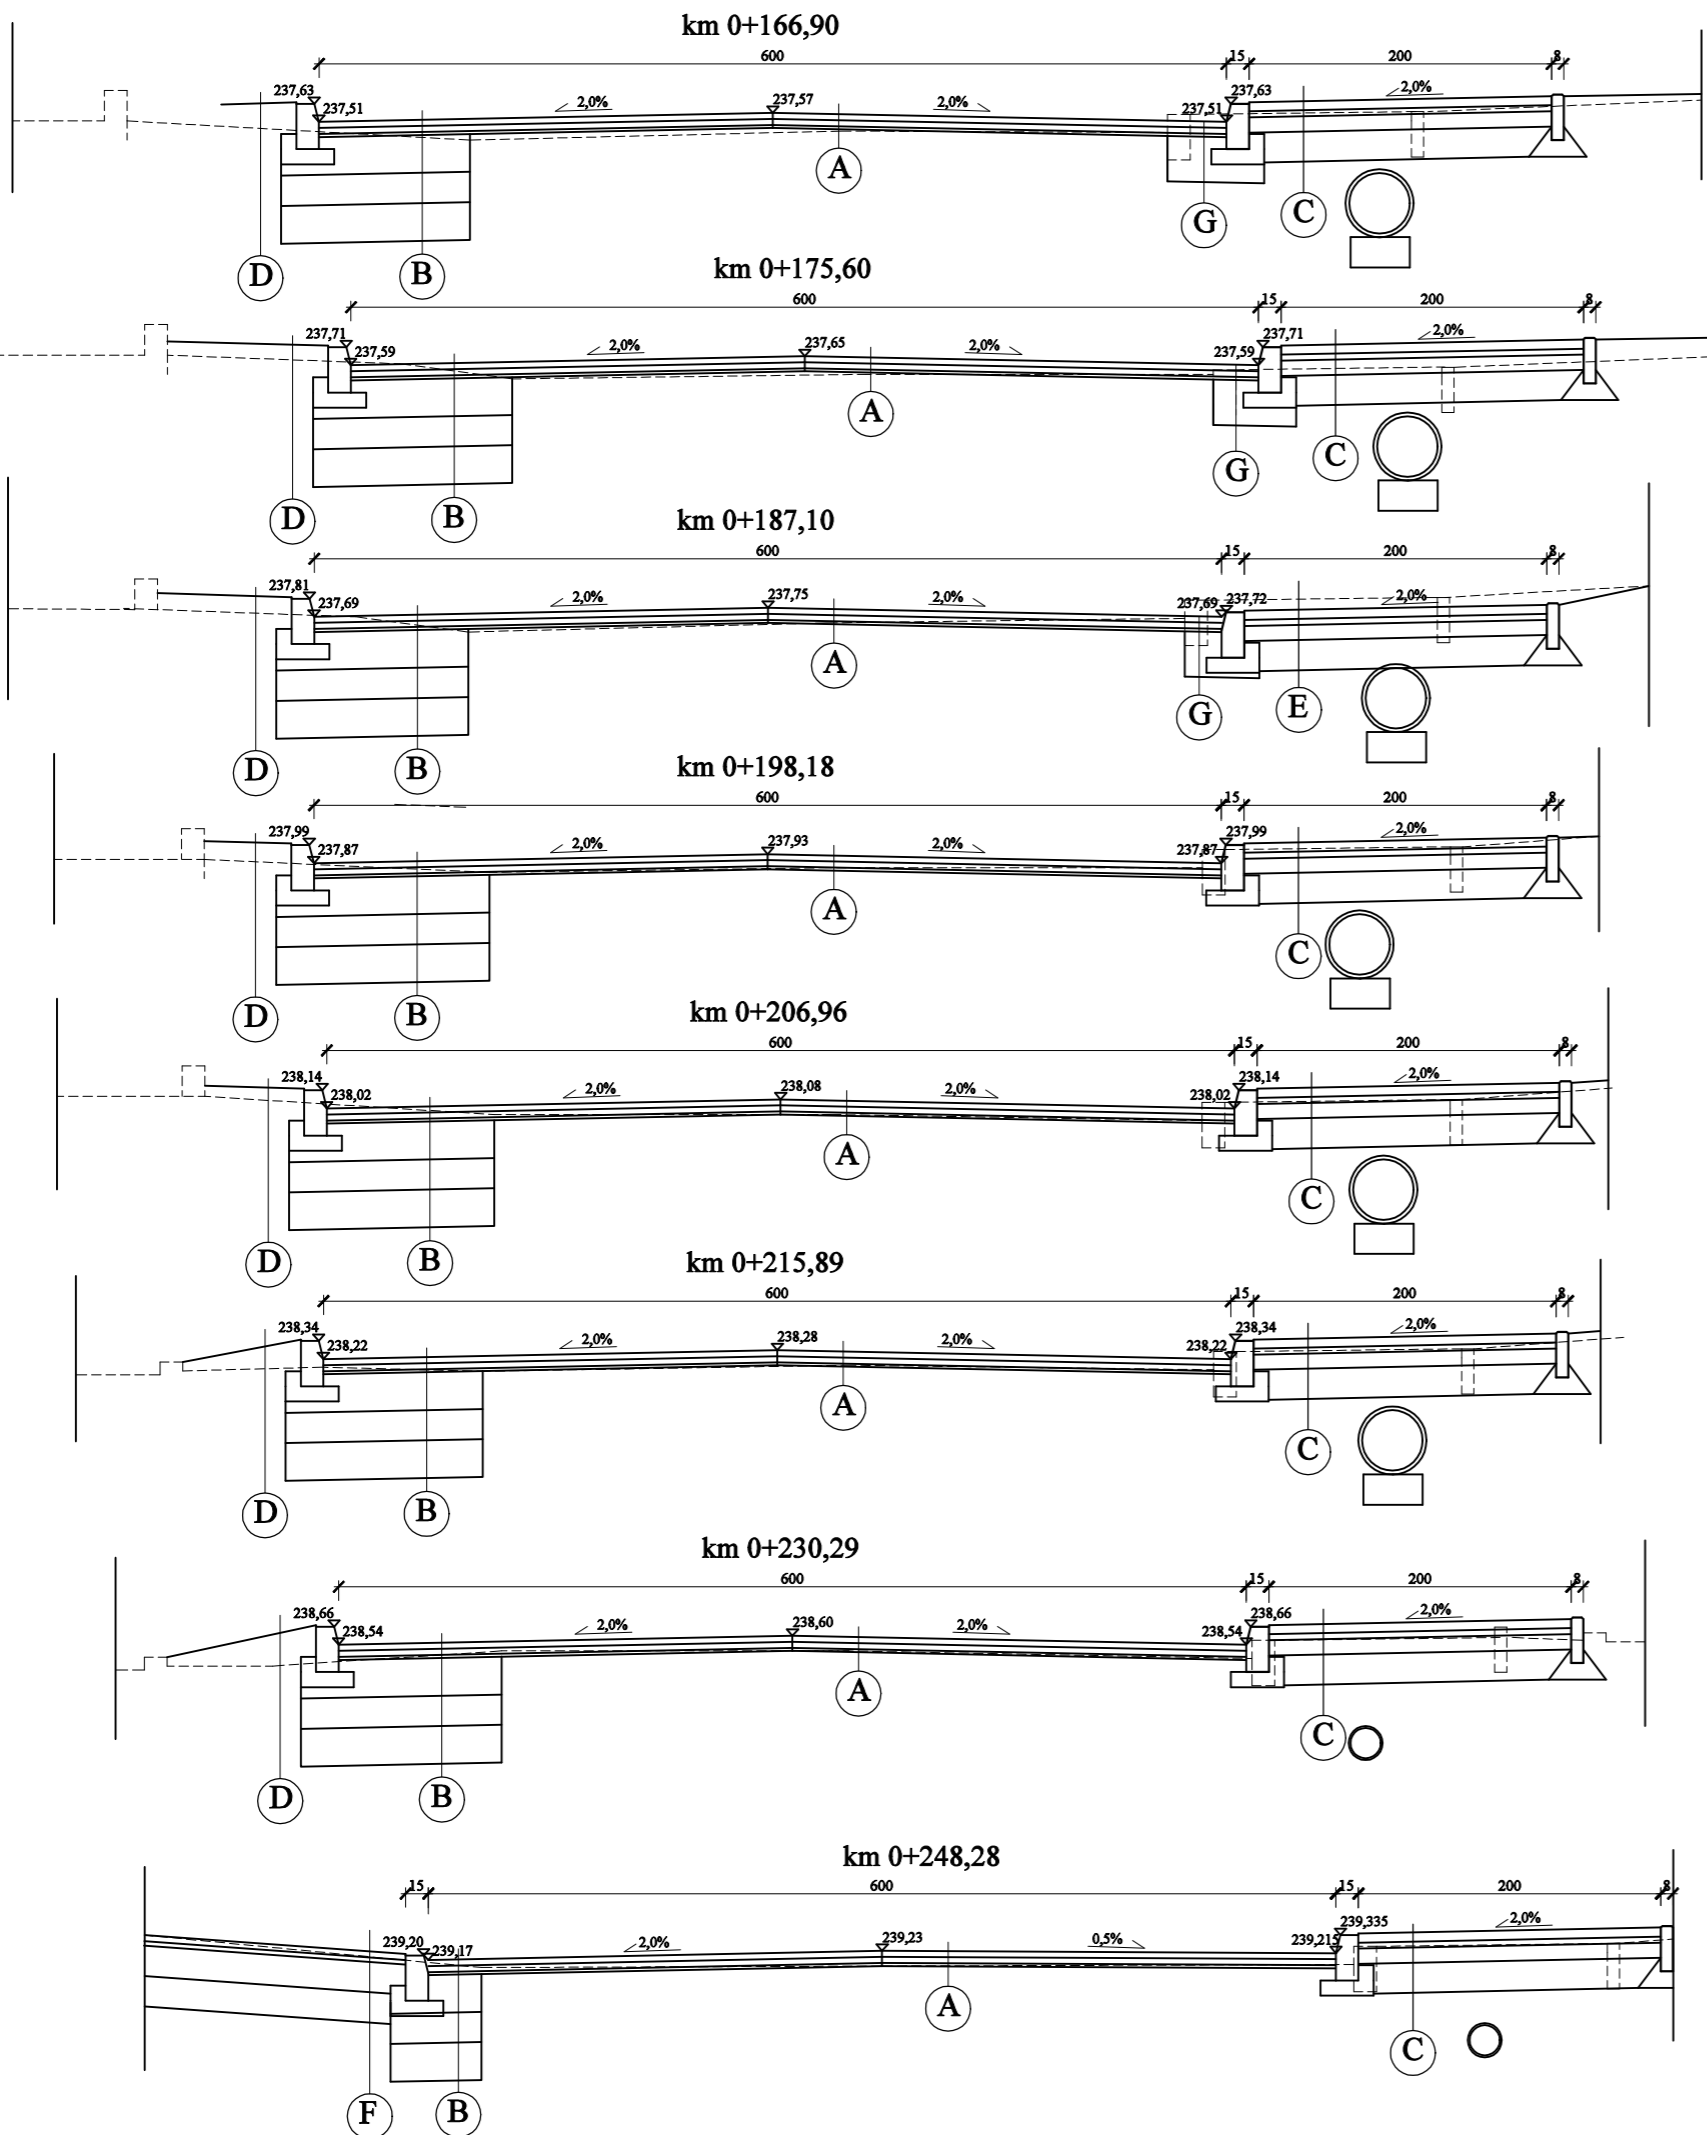

A	4cm Warstwa ścierna z mieszanki mineralno-bitumicznej
	4cm Warstwa wiążąca z mieszanki mineralno-bitumicznej
	2cm Warstwa profilowa z mieszanki mineralno-bitumicznej
	Istniejąca nawierzchnia bitumiczna

B	4cm Warstwa ścierna z mieszanki mineralno-bitumicznej
	4cm Warstwa wiążąca z mieszanki mineralno-bitumicznej
	Siatka z wł. szkl. 100x100kN na połączeniu szer 1m
	2cm Warstwa profilowa z mieszanki mineralno-bitumicznej
	25cm Warstwa podbudowy z mieszanki kruszywa łamanego
	15cm Stabilizacja o wytrzymałości 2,5MPa
	25cm Warstwa mrozoochronna z kruszywa naturalnego

C	6cm Nawierzchnia z kostki brukowej betonowej szarej
	4cm Podsypka cementowo piaskowa
	10cm Warstwa podbudowy z mieszanki kruszywa łamanego
	20cm Warstwa podbudowy z kruszywa naturalnego

D	Pobocze gruntowe poza krawężnikiem
	Istniejące pobocze

E	8cm Nawierzchnia z kostki brukowej betonowej czerwonej
	4cm Podsypka cementowo piaskowa
	20cm Warstwa podbudowy z mieszanki kruszywa łamanego
	20cm Warstwa podbudowy z kruszywa naturalnego

F	4cm Warstwa ścierna z mieszanki mineralno-bitumicznej
	3cm Warstwa wiążąca z mieszanki mineralno-bitumicznej
	20cm Warstwa podbudowy z mieszanki kruszywa łamanego
	20cm Warstwa podbudowy z kruszywa naturalnego

G	4cm Warstwa ścierna z mieszanki mineralno-bitumicznej
	3cm Warstwa wiążąca z mieszanki mineralno-bitumicznej
	30cm Warstwa podbudowy z mieszanki kruszywa łamanego

Nazwa zadania:		Przebudowa drogi gminnej Nr 113343R Wolica przez wieś do Wałowic w km 0+035 - 0+269 w miejscowości Wolica na działce nr ew. 271	
Adres inwestycji:		Wolica dz nr ewid 971	
Projektant:		mgr inż. Bartłomiej Rysz Nr uprawnień: PDK 0039/POOD/22	
Nazwa rysunku:		Przekroje poprzeczne	
Data:	07/2021	Skala: 1:500	Rys. nr 6