



MIEJSCOWY PLAN ZAGOSPODAROWANIA PRZESTRZENNEGO DLA CZĘŚCI KONSTANTYNOWA ŁÓDZKIEGO, W OBSZARZE POŁOŻONYM PRZY ULICY ZGIERSKIEJ, W OBRĘBIE K-14

Załącznik nr 1
do uchwały nr
Rady Miejskiej
w Konstancy Nowie Łódzkim
z dnia

OZNACZENIA OBOWIĄZUJĄCE

- GRANICA OBSZARU OBJĘTEGO PLANEM
- LINIA ROZGRANICZAJĄCA TERENY O RÓŻNYM PRZEZNACZENIU LUB RÓŻNYCH ZASADACH ZAGOSPODAROWANIA
- STREFA OCHRONNA OD LINII ELEKTROENERGETYCZNEJ 15 kV
- WYMIARY PODANE W METRACH

SYMBOLE PRZEZNACZENIA TERENU

- KDD TEREN DROGI DOJAZDOWEJ
- KR TEREN KOMUNIKACJI DROGOWEJ WEWNĘTRZNEJ

OZNACZENIA INFORMACYJNE


- 15 kV OŚ LINII ELEKTROENERGETYCZNEJ 15 kV
- LINIA ROZGRANICZAJĄCA TERENY O RÓŻNYM PRZEZNACZENIU LUB RÓŻNYCH ZASADACH ZAGOSPODAROWANIA POZA GRANICAMI OBSZARU OBJĘTEGO PLANEM
- 4P.U.M OBOWIĄZUJĄCE PRZEZNACZENIA TERENU POZA GRANICAMI OBSZARU OBJĘTEGO PLANEM

CAŁY OBSZAR OBJĘTY PLANEM ZNAJDUJE SIĘ W GRANICACH:


- UDOKUMENTOWANEGO GŁÓWNEGO ZBIORNIKA WÓD PODZIEMNYCH NR 401 "NIECKA ŁÓDZKA"
- POWIERZCHNI OGRANICZAJĄCYCH PRZESZKODY DLA LOTNISKA ŁÓDŹ

WYRYS ZE STUDIUM UWARUNKOWAŃ I KIERUNKÓW ZAGOSPODAROWANIA PRZESTRZENNEGO MIASTA KONSTANTYNÓW ŁÓDZKI

GRANICA OBSZARU OBJĘTEGO PLANEM

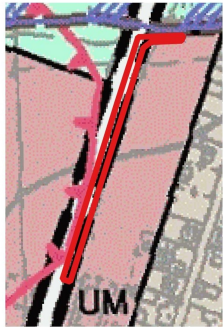

- GRANICE STREF FUNKCYJNALNYCH
- UM TERENY USŁUG Z DOPUSZCZENIEM FUNKCJI MIESZKANIOWEJ
- MN TERENY ZABUDOWY MIESZKANIOWEJ JEDNORODZINNEJ
- Rz TERENY TRWAŁYCH UŻYTKÓW ZIELONYCH
- TERENY KOMUNIKACJI
- TERENY DRÓG ISTNIEJĄCYCH WRAZ Z KLASĄ DROGI:
 - "1" DROGA KLASY LOKALNEJ
 - "2" DROGA KLASY ZBIORCZEJ
 - "G" DROGA KLASY GŁÓWNEJ
- TERENY DRÓG PROJEKTOWANYCH WRAZ Z KLASĄ DROGI:
 - "1" DROGA KLASY LOKALNEJ
 - "2" DROGA KLASY ZBIORCZEJ
 - "G" DROGA KLASY GŁÓWNEJ
- GRANICE STREF OCHRONY ARCHEOLOGICZNEJ "OW"
- TERENY ZALEWOWE

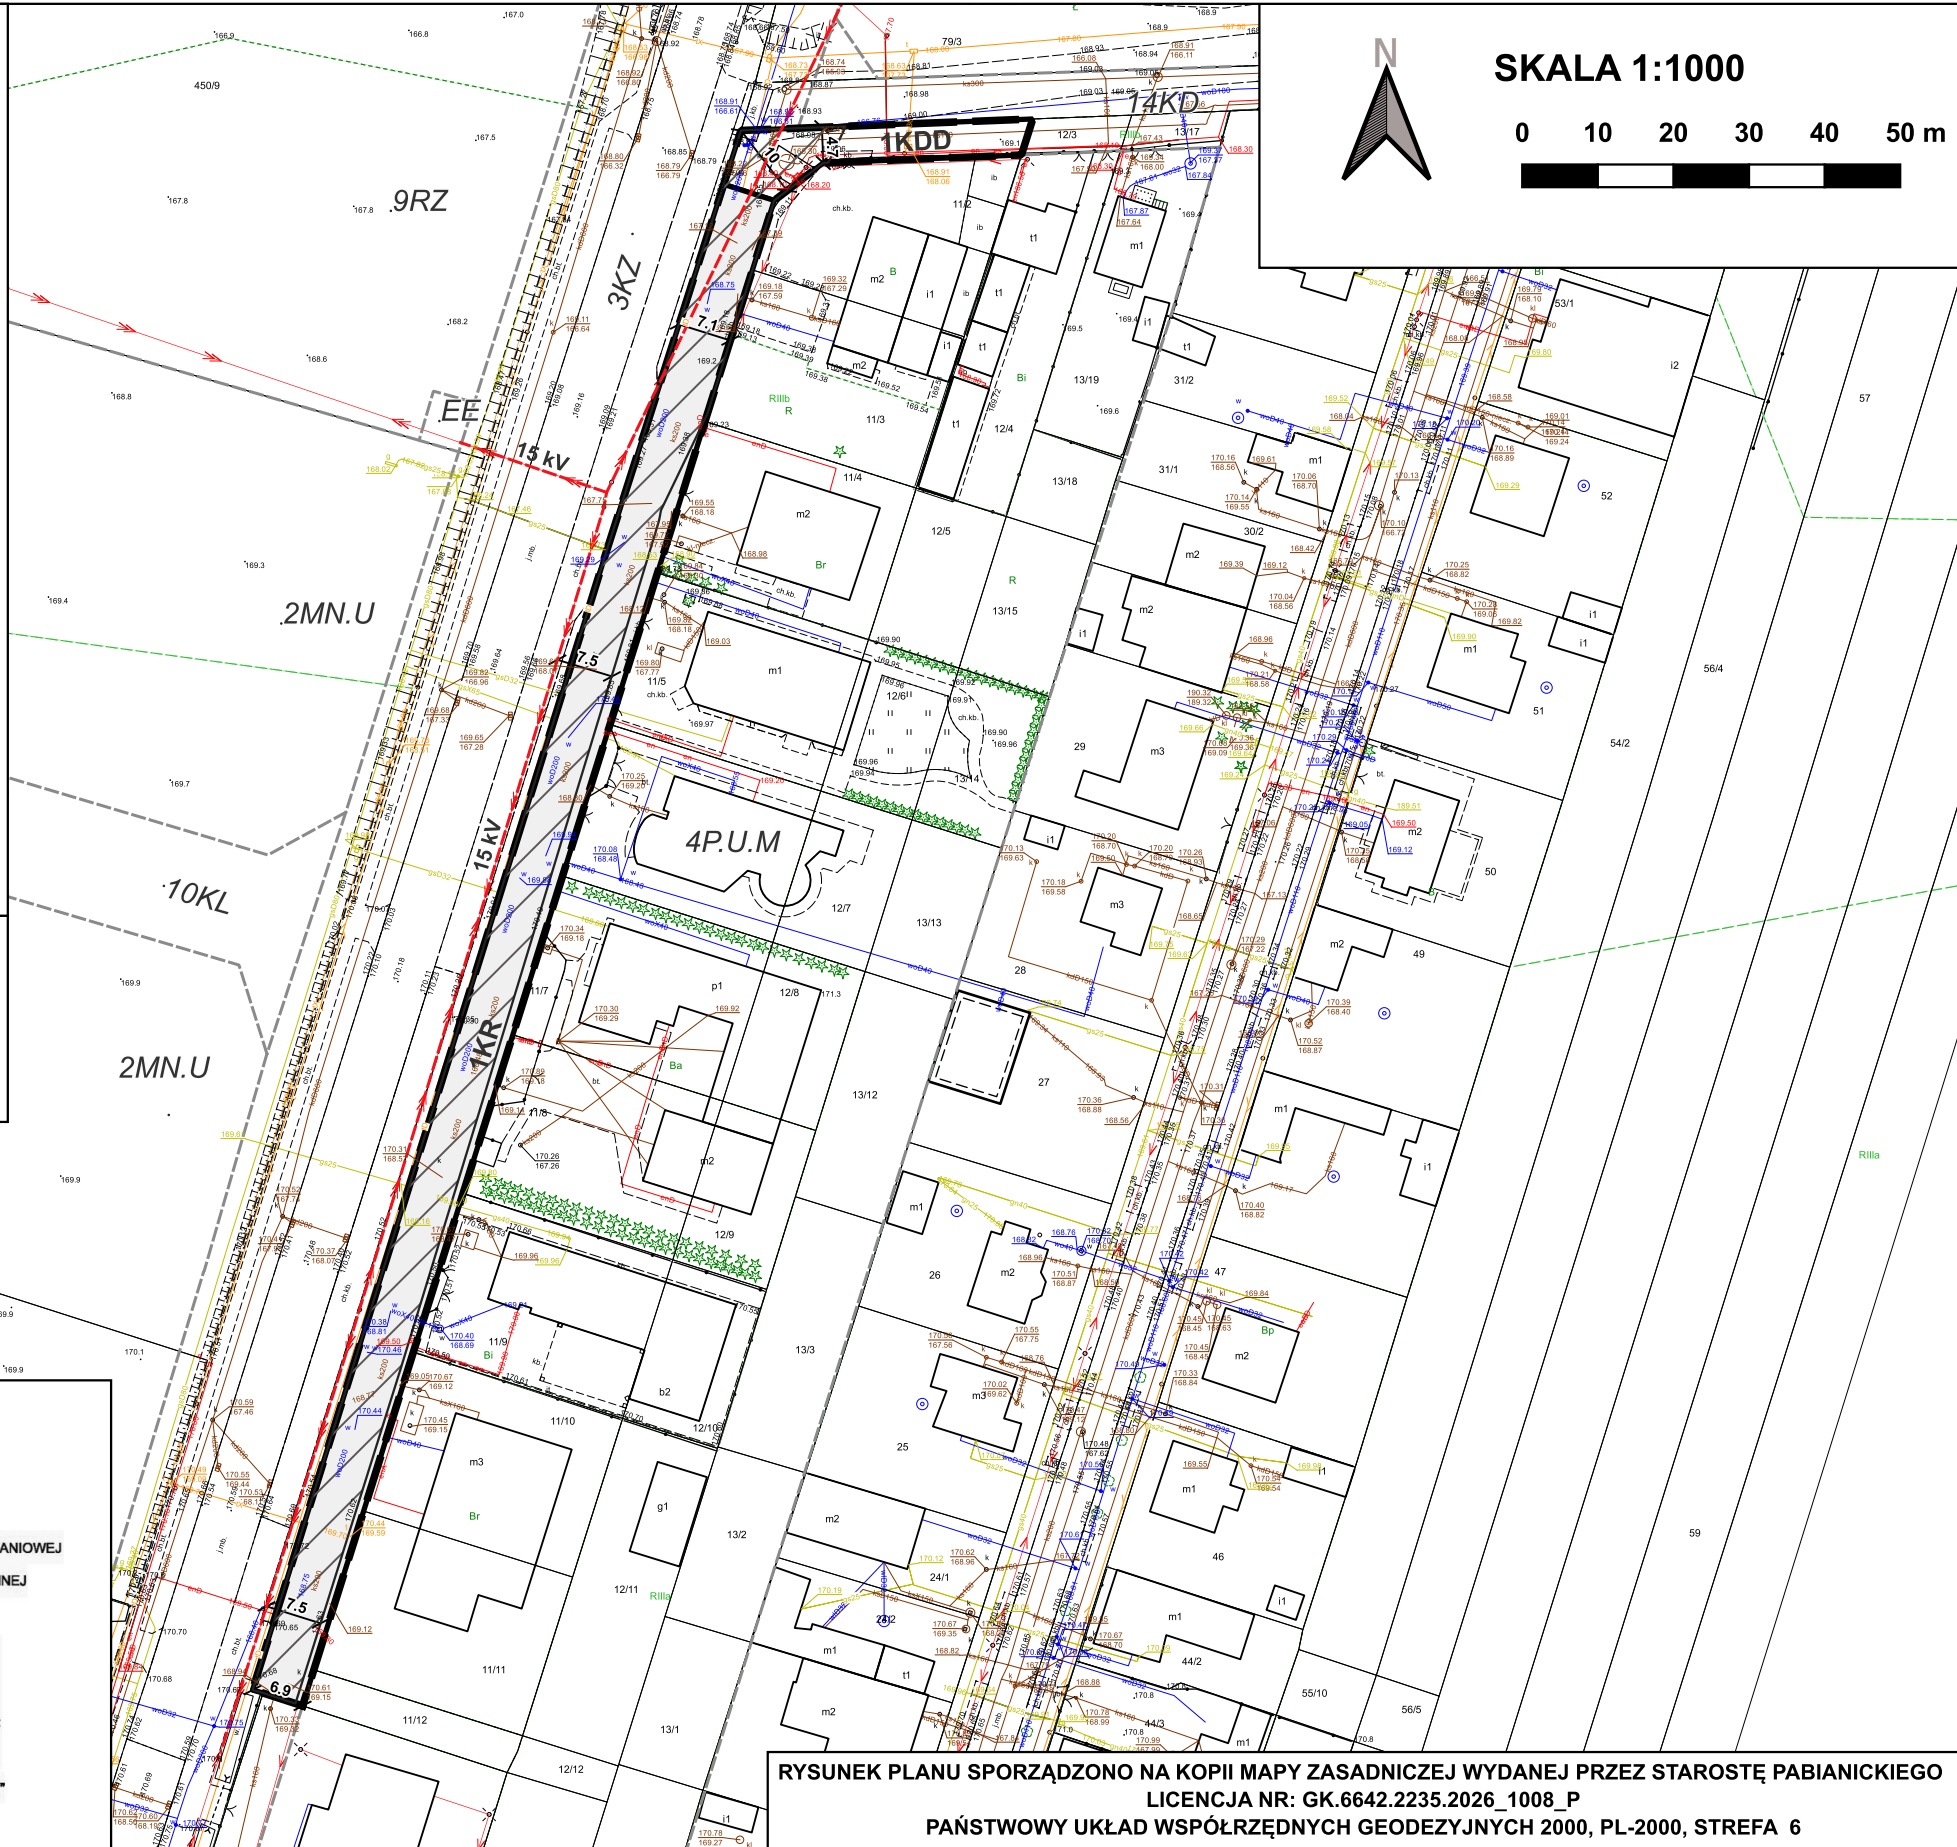

RYSunek Planu sporządzono na kopii mapy zasadniczej wydanej przez Starostę Pabianickiego
Licencja nr: GK.6642.2235.2026_1008_P
Państwowy układ współrzędnych Geodezyjnych 2000, PL-2000, Strefa 6