


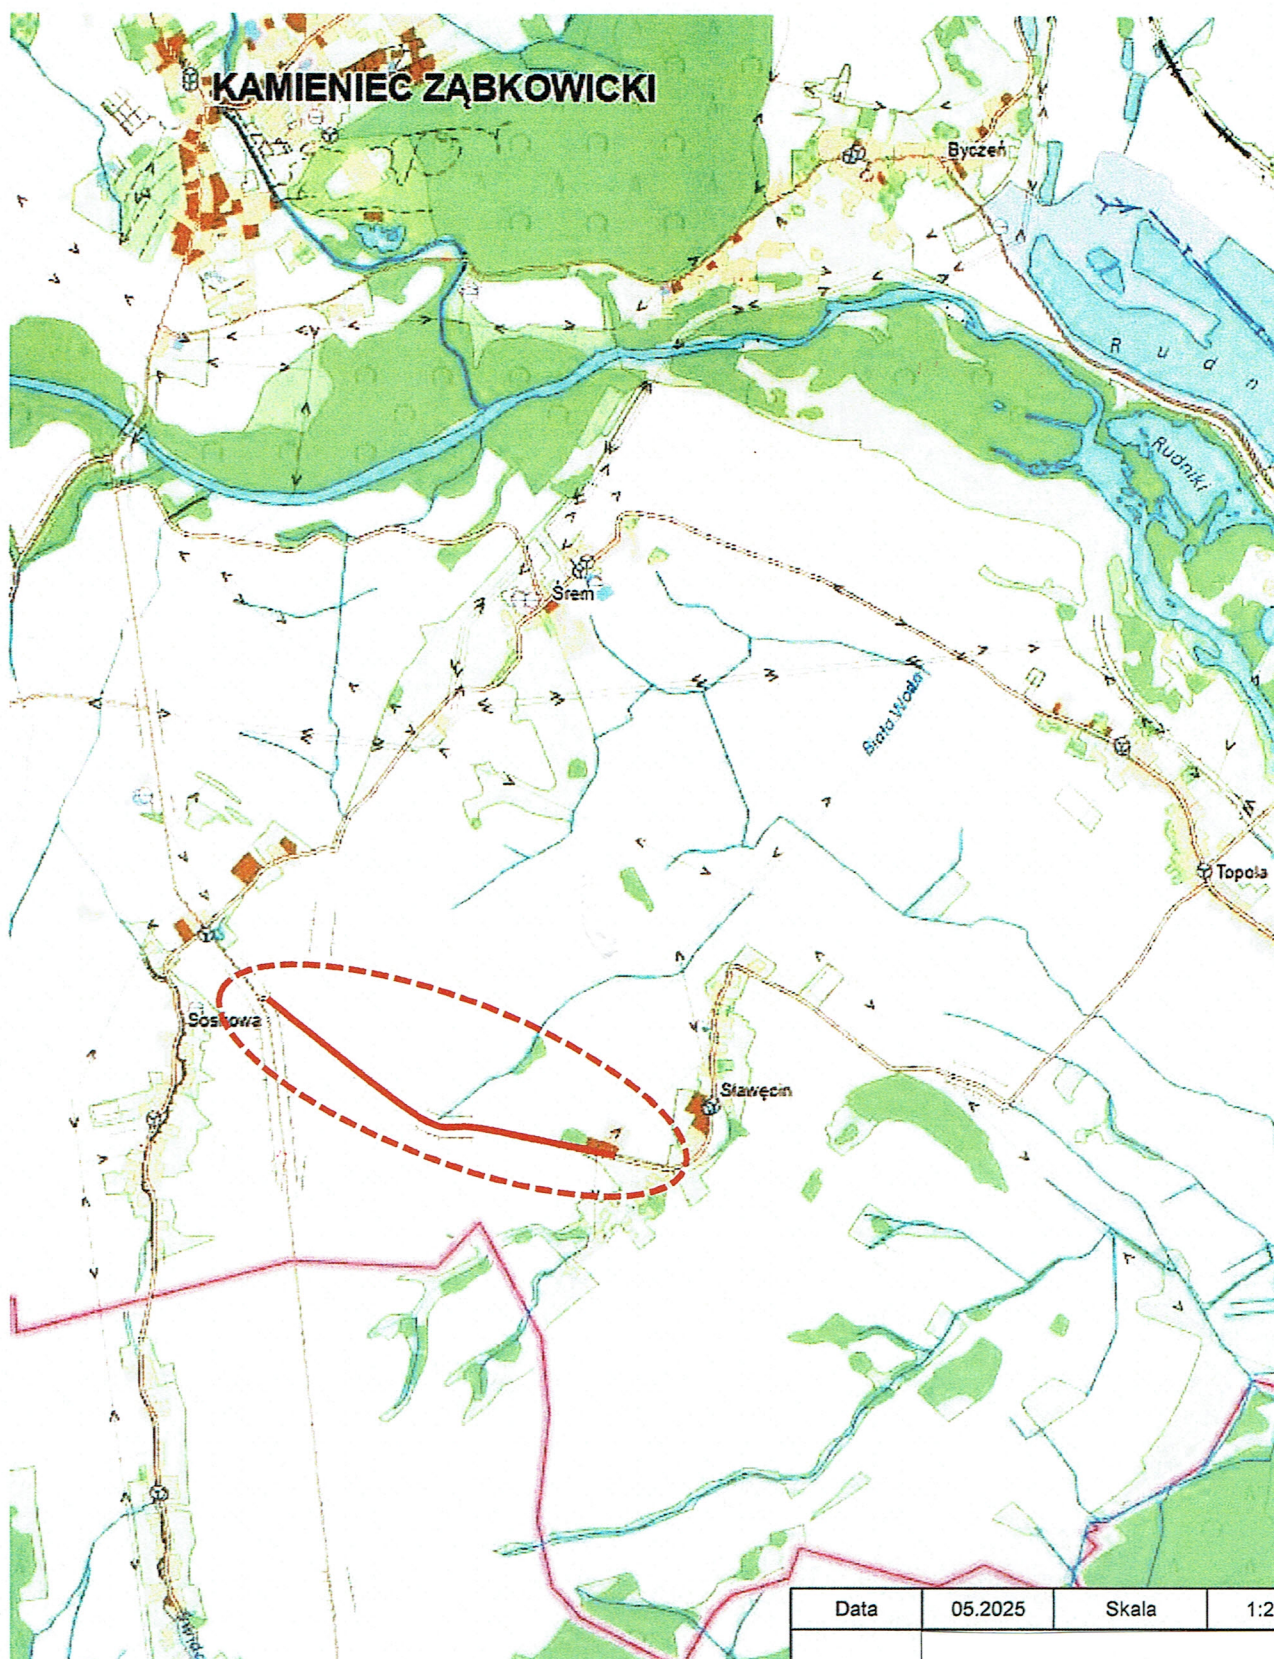

Data	05.2025	Skala	1:25000
Rysunek 1.1	PLAN ORIENTACYJNY Remont drogi powiatowej nr 3182D w miejscowości Sławęcin		