ZAŁĄCZNIK DO ZARZĄDZENIA NR 219/2025
BURMISTRZA KONSTANTYNOWA ŁÓDZKIEGO
Z DN. 20.10.2025 R.

Łódź, dn. 17.04.2024r.

WYDRUK MAPY ZASADNICZEJ Z GEODEZYJNĄ INWENTARYZACJĄ OBIEKTÓW BUDOWLANYCH: SIECI ORAZ PRZYŁĄCZY WODOCIĄGOWYCH I KANALIZACJI SANITARNEJ

SKALA 1:500

Usytuowanie obiektu jest zgodne z Projektem Z.U.D.P nr 233/23 Łódź, dn.10.05.2024r. stwierdził:

GEODETA UPRAWNIONY
Przemysław Lubiatowski
nr upr. 19261

woj. łódzkie
pow. pabianicki
m. Konstantynów Łódzki
ID: 100801_1
obręb: K-17
ul. Srebrne Zacisze
ID: 100801_1.0017
działka: 65/5, 65/7, 2/250

arkusze mapy:
6.163.32.24.2.1

GK.6641.4251.2023

MAPA NIE MOŻE SŁUŻYĆ DO CELÓW PROJEKTOWYCH

WYKONAWCA MAPY:

GEODEZYJNA OBSŁUGA INWESTYCJI "GRAD" Przemysław Lubiatowski
91-327 Łódź. ul. Olsztyńska 20A, lok.4
NIP 725-170-84-96 REGON 472850201
tel/fax: +48 42 651 29 20, +48 600 923 038
www.geodezjalodz.pl ; biuro@geodezjalodz.pl

KIEROWNIK REFERATU
Gospodarki Przestrzennej i Nieruchomości
mgr Monika Jurek

Świadomy odpowiedzialności karnej za złożenie fałszywych oświadczeń oświadczam, że operat techniczny zawierający rezultat prac geodezyjnych w wyniku których powstał niniejszy dokument uzyskał pozytywny wynik weryfikacji	
Identyfikator zgłoszenia prac geodezyjnych	GK.6641.4251.2023
Organ prowadzący państwowy zasób geodezyjny i kartograficzny	STAROSTA POWIATU Powiatowy Ośrodek Dokumentacji Geodezyjnej i Kartograficznej Pabianice
Numer dokumentu zawierającego wynik pozytywnej weryfikacji	Protokół nr GK.6641.4251.2023_1
Data sporządzenia dokumentu zawierającego wynik pozytywnej weryfikacji	23.05.2024r.
Imię, nazwisko, numer uprawnień zawodowych i podpis	Przemysław Lubiatowski UPRAWNIENIA NR 19261

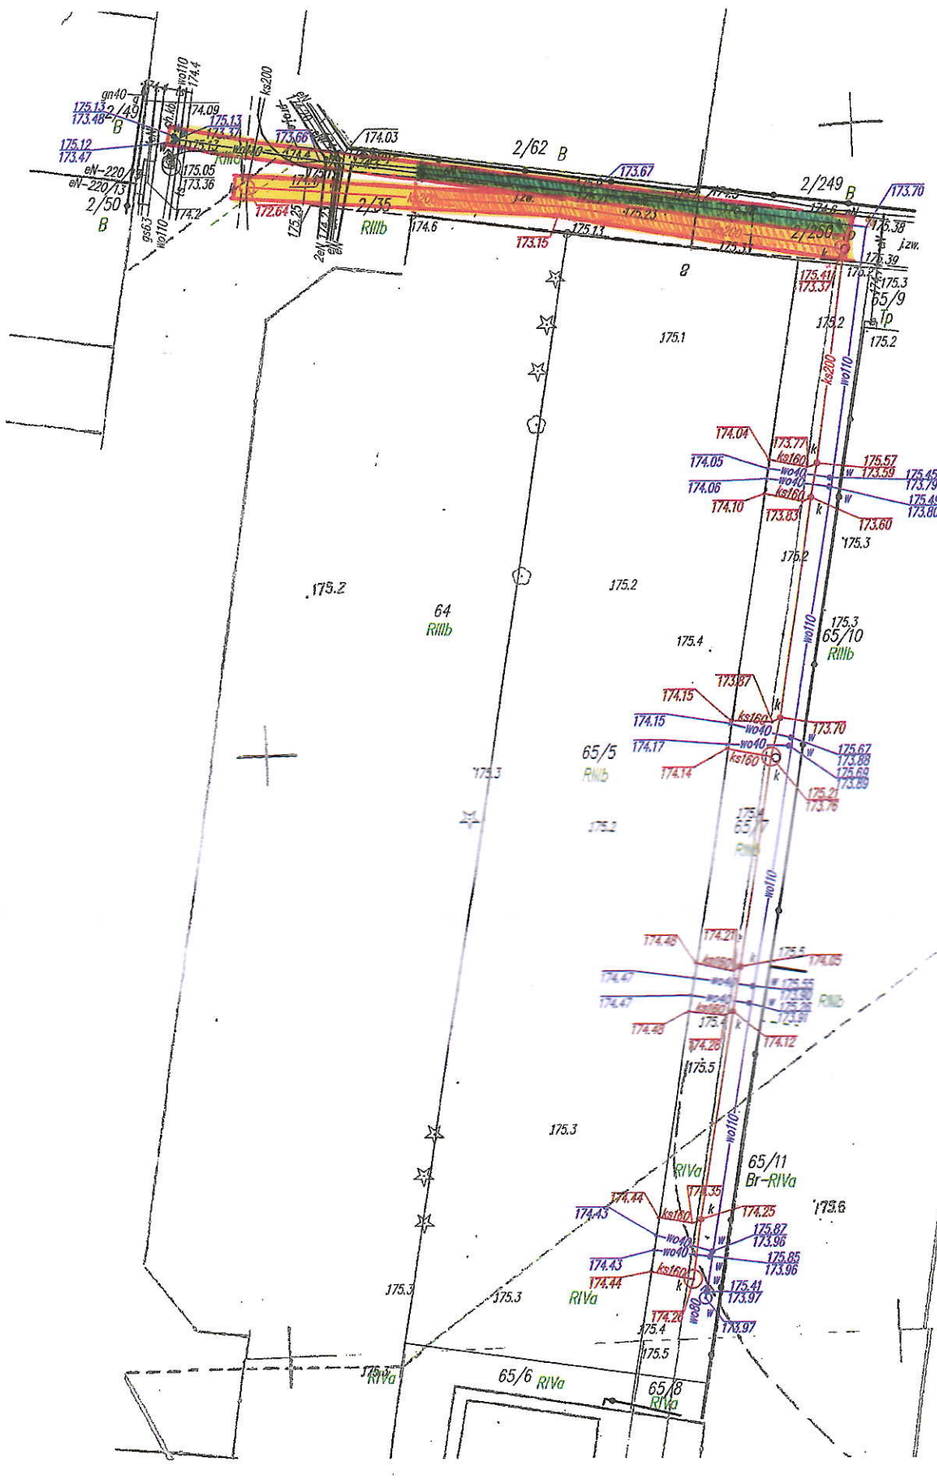

Długość wodociągu do służebności
L = 40,00m
Szer. 2m
Pow = 80,00 m²

Długość kanalizacji do służebności
L = 37,00m
Szer 2m
Pow = 74,00 m²

KIEROWNIK WYDZIAŁU WOD-KAN
mgr inż. Jarosław Graszka