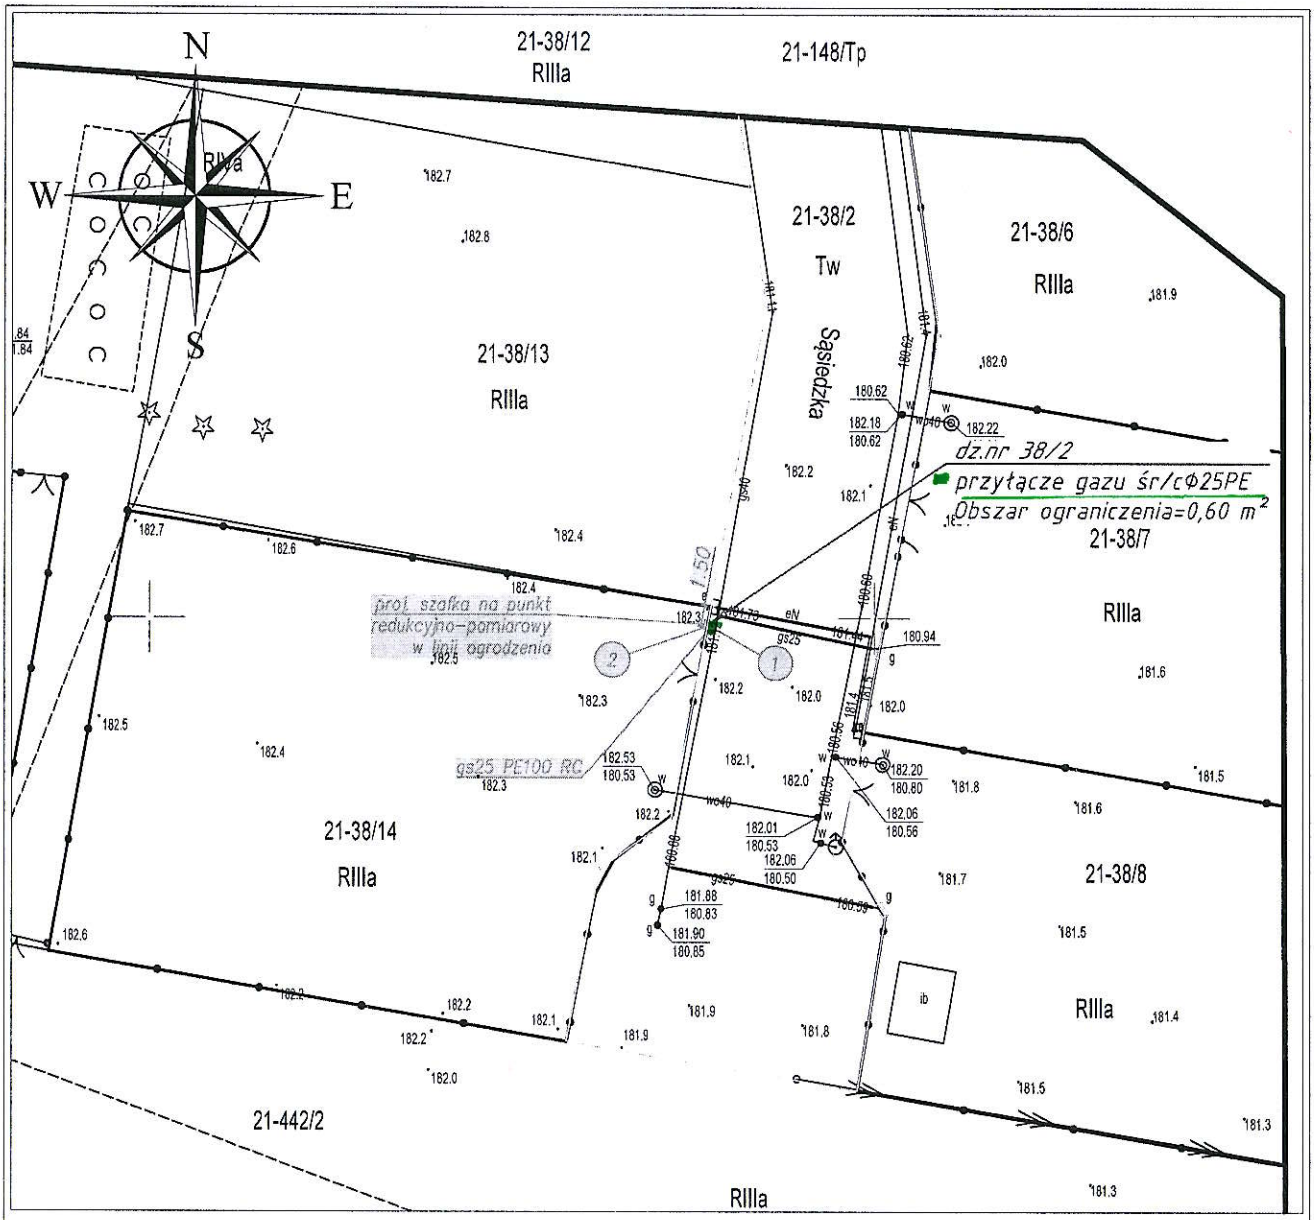

NINIEJSZY WYDRUK STANOWI FRAGMENT MAPY D.C. PROJEKTOWYCH ZAEWIDENCJONOWANEJ W P.O.D.G. i K. W PABIANICACH W DN. 21.03.2023 r. POD NR GK.6641.430.2023

Za zgodność z oryginałem:

mgr inż. KRZYSZTOF IZYDORCZYK
Uprawnienia budowlane do projektowania i kierowania robotami bez ograniczeń w specjalności instalacyjnej w zakresie sieci, instalacji i urządzeń sanitarnych nr ewid. LOD/0211/POOS/04; LOD/0421/OWOS/03

OZNACZENIA:

PROJ. PRZYŁĄCZE GAZU ŚR/C Φ25PE

STREFA KONTROLOWANA SZEROKOŚCI 1,0 m

-OBSZAR TRWAŁEGO OGRANICZENIA DZIAŁKI NR 38/2 OBR.0021 POWIERZCHNIA ŁĄCZNA 0,60 m²

GRANICA DZIAŁKI

Wykaz współrzędnych geodezyjnych dla przyłącza gazu ś/c PE Ø25		
Nr	Y	X
1	6590339.05	5738499.24
2	6590338.35	5738499.38

BARTES BARTES Bartosz Dziemidowicz ul. Łączna 28 m. 32 93-166 Łódź	Inwestor: Polska Spółka Gazownictwa Sp. z o.o. Oddział Zakład Gazowniczy w Łodzi 90-042 Łódź, ul. Tagowa 18	Adres inwestycji: Konstantynów Ł. ul. Sąsiedzka dz.nr 38/14	Data opracowania: sierpień 2025
	Rodzaj dokumentacji: Projekt budowlany przyłącza gazu śr/c PE Ø25	Treść rysunku: Projekt zagospodarowania terenu dla budowy przyłącza gazu	
Projektant: *mgr inż. KRZYSZTOF IZYDORCZYK* Uprawnienia budowlane do projektowania i kierowania robotami bez ograniczeń w specjalności instalacyjnej w zakresie sieci, instalacji i urządzeń sanitarnych nr ewid. LOD/0211/POOS/04; LOD/0421/OWOS/03		Skala: 1:500	
		Numer rysunku: 1	