


ID PRACY: 6640.832.2022
L. KS. ROB.: 140/2022

woj.: podkarpackie
powiat: jasielski
jedn. ewid.: Jasło – miasto [180501_1]
obręb ewid.: obr. 11 – Sobniów II [0011]

jedn. ewid.: Jasło – gmina [180504_2]
obręb ewid.: Wolica [0017]

MAPA Z PROJEKTEM PODZIAŁU NIERUCHOMOŚCI
PODZIAŁ W TRYBIE PRZEPISÓW USTAWY Z DNIA 10 KWIEŃNIA 2003R. O SZCZEGÓLNYCH ZASADACH
PRZYGOTOWANIA I REALIZACJI INWESTYCJI W ZAKRESIE DRÓG PUBLICZNYCH

SKALA 1:1000

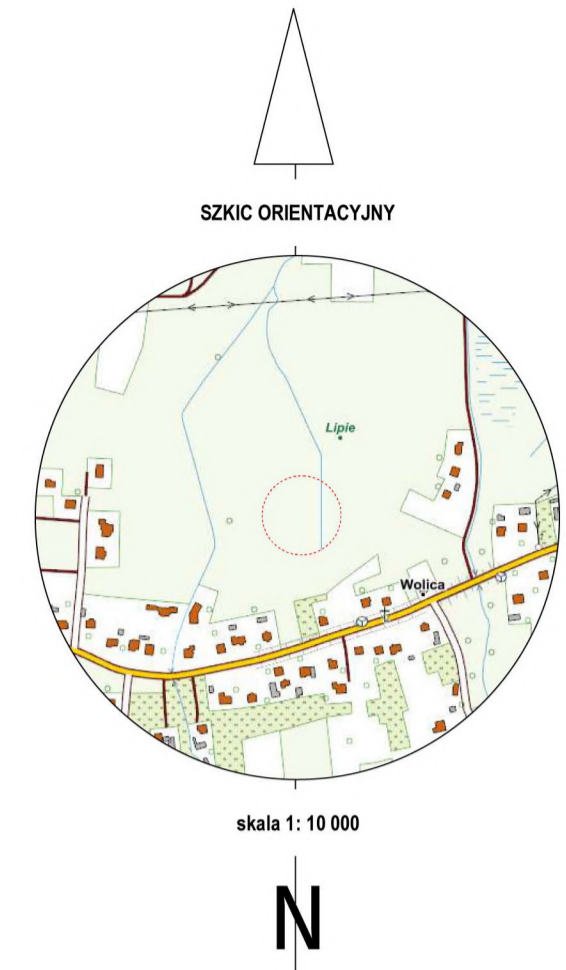

WYKAZY ZMIAN GRUNTOWYCH

załącznik nr 1:
Jasło – miasto 180501_1
obr. 11 – Sobniów II
działki ewid. nr 343/6, 343/12, 343/13, 340

załącznik nr 2:
Jasło – gmina 180504_2
obr. Wolica 0017
działki ewid. 588/3, 594, 595, 596/3

załącznik nr 3:
Jasło – gmina 180504_2
obr. Wolica 0017
działki ewid. 294, 181, 180, 179

załącznik nr 4:
Jasło – gmina 180504_2
obr. Wolica 0017
działki ewid. 178/1, 178/2, 177, 176

załącznik nr 5:
Jasło – gmina 180504_2
obr. Wolica 0017
działki ewid. 175, 174, 173/1

załącznik nr 6:
Jasło – gmina 180504_2
obr. Wolica 0017
działki ewid. 173/2, 172, 170/4, 170/3

załącznik nr 7:
Jasło – gmina 180504_2
obr. Wolica 0017
działki ewid. 170/5, 192/4, 193/3, 193/1

załącznik nr 8:
Jasło – gmina 180504_2
obr. Wolica 0017
działki ewid. 271, 272/9

MM Marta Majewska-Nowak
Pracownia Geodezji i Wycena Nieruchomości
tel. 512 093 491 biuro.mmapracownia@gmail.com tel. 519 636 744
Siekówka 72a, 38-214 Bieżądziędza
NIP: 819 14 83 55 REGON: 180436491

Data opracowania: 18/07/2022
Sporządził: Inż. Paweł Nowak
świadectwo uprawnień nr 23683
tel. 512 093 491
GEODETA UPRAWNIENY