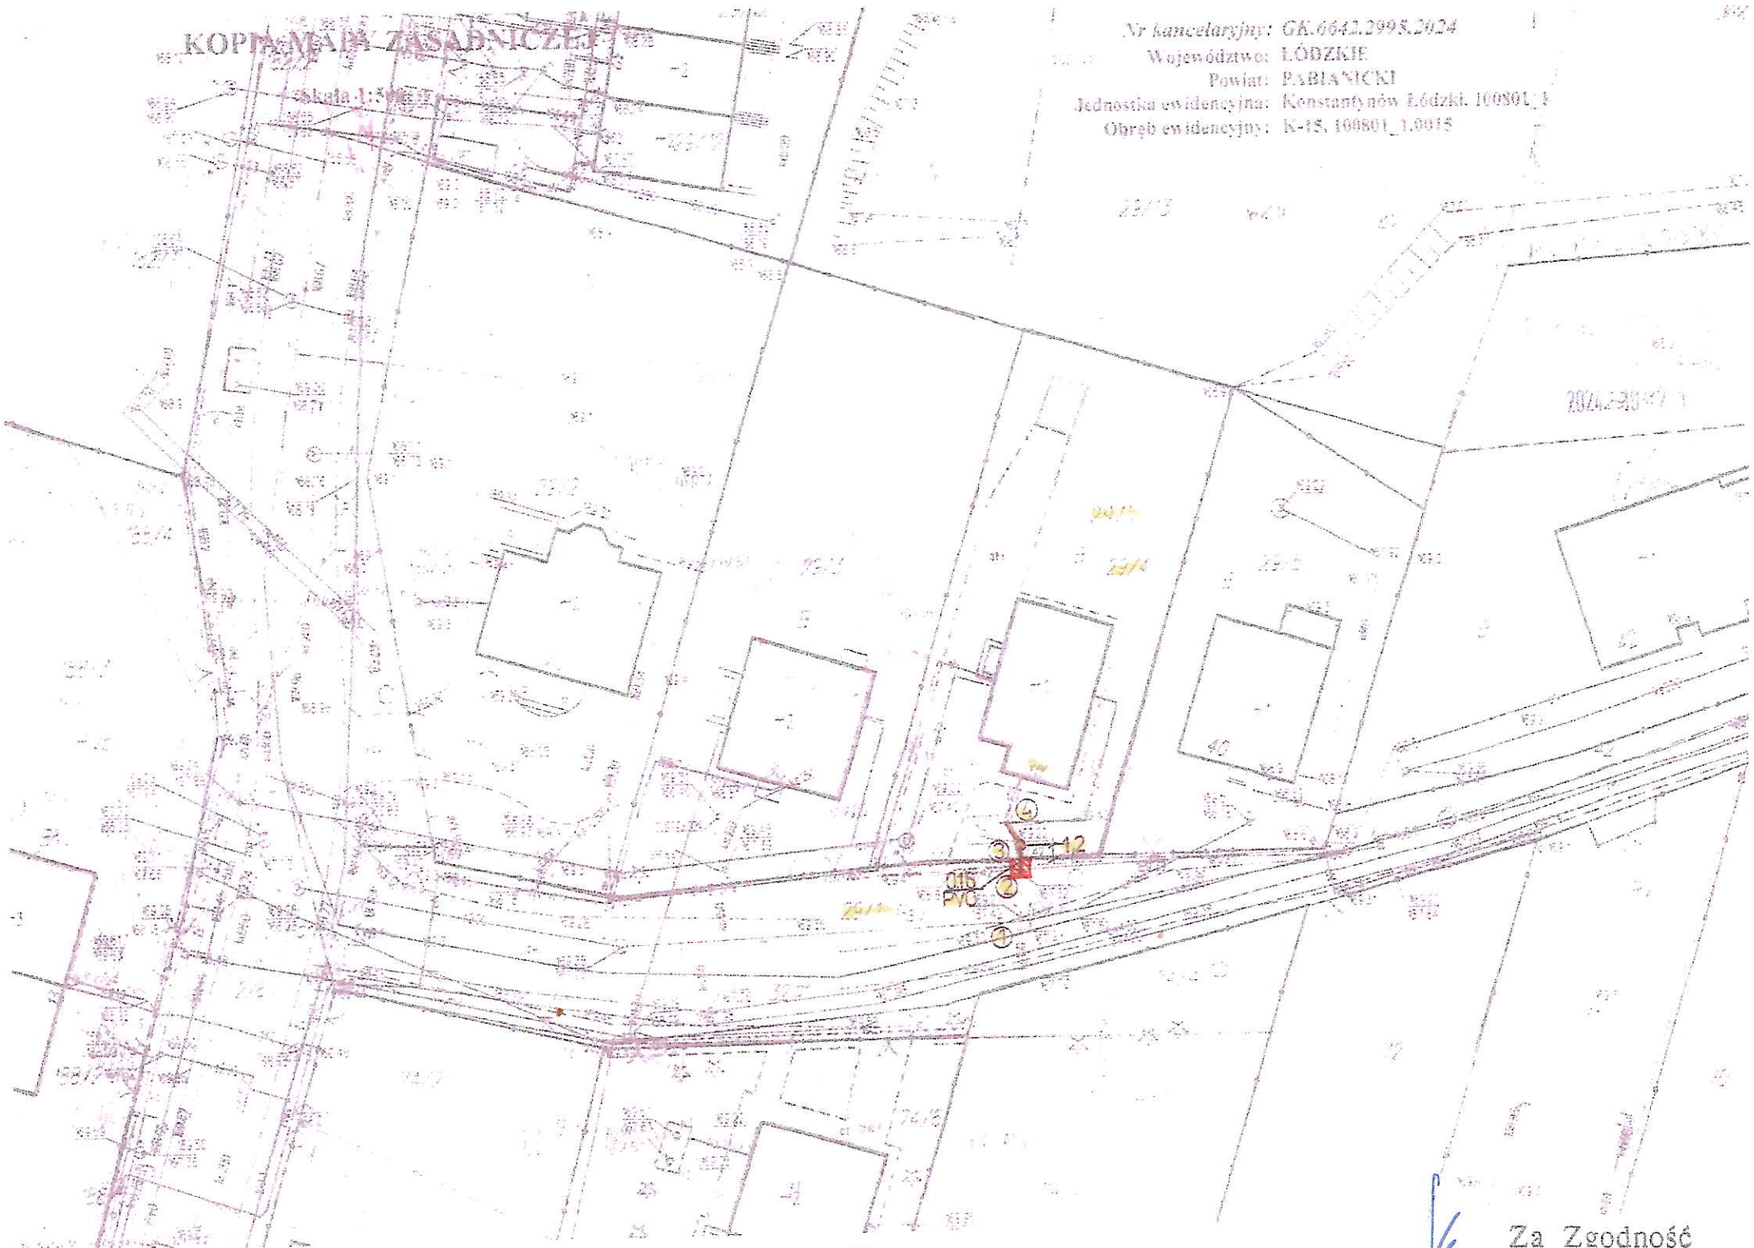

PRZYŁĄCZE KANALIZACJI SANITARNEJ

- PAS SŁUŻEBNOŚCI - 1,30 M²
- długość pasa: 1,30 M
- szerokość pasa: 1,00 M

Za Zgodność
z oryginałem
Ryszard Piwowarski
Projektant w specjalności instalacyjno inżynieryjnej w zakresie instalacji sanitarnych. Uprawnienia Nr 177/85/Wł.

ZAŁĄCZNIK DO
ZARZĄDZENIA NR 215/2025
BURMISTRZA KONSTANTYNOWA ŁÓDZKIEGO
Z DN. 20. 10. 2025 R.

KIEROWNIK REFERATU
Gospodarki Przestrzennej i Nieruchomości
mgr Monika Jurek

PRZEDSIĘBIORSTWO KOMUNALNE
GMINY KONSTANTYNÓW ŁÓDZKI
Spółka z o.o.
95-050 Konstantynów Ł., ul. Jana Pawła II nr 44
DOKUMENTACJE UZGODNIONO
Nr uzgodnienia 4/25 dnia 20.09.25
Podpis
Uwagi
GŁÓWNY SPECJALISTA
WYDZIAŁU WOD KAN
mgr inż. Jarosław Gabara

BUDYNEK MIESZKALNY
KONSTANTYNÓW ŁÓDZKI
ul. KRÓTKA 38 dz. 29/4
TECHNICZNY PRZYŁĄCZA KANALIZACJI
SANITARNEJ d=0,16m PVC
RYSZARD PIWOWARSKI
177/85/Wł I 2025r 1:500 1