


# ZAŁĄCZNIK NR 5

## DO UCHWAŁY NR LIII/379/2022 RADY MIEJSKIEJ W KAMIĘNCU ZĄBKOWICKIM Z DNIA 30 LISTOPADA 2022 ROKU

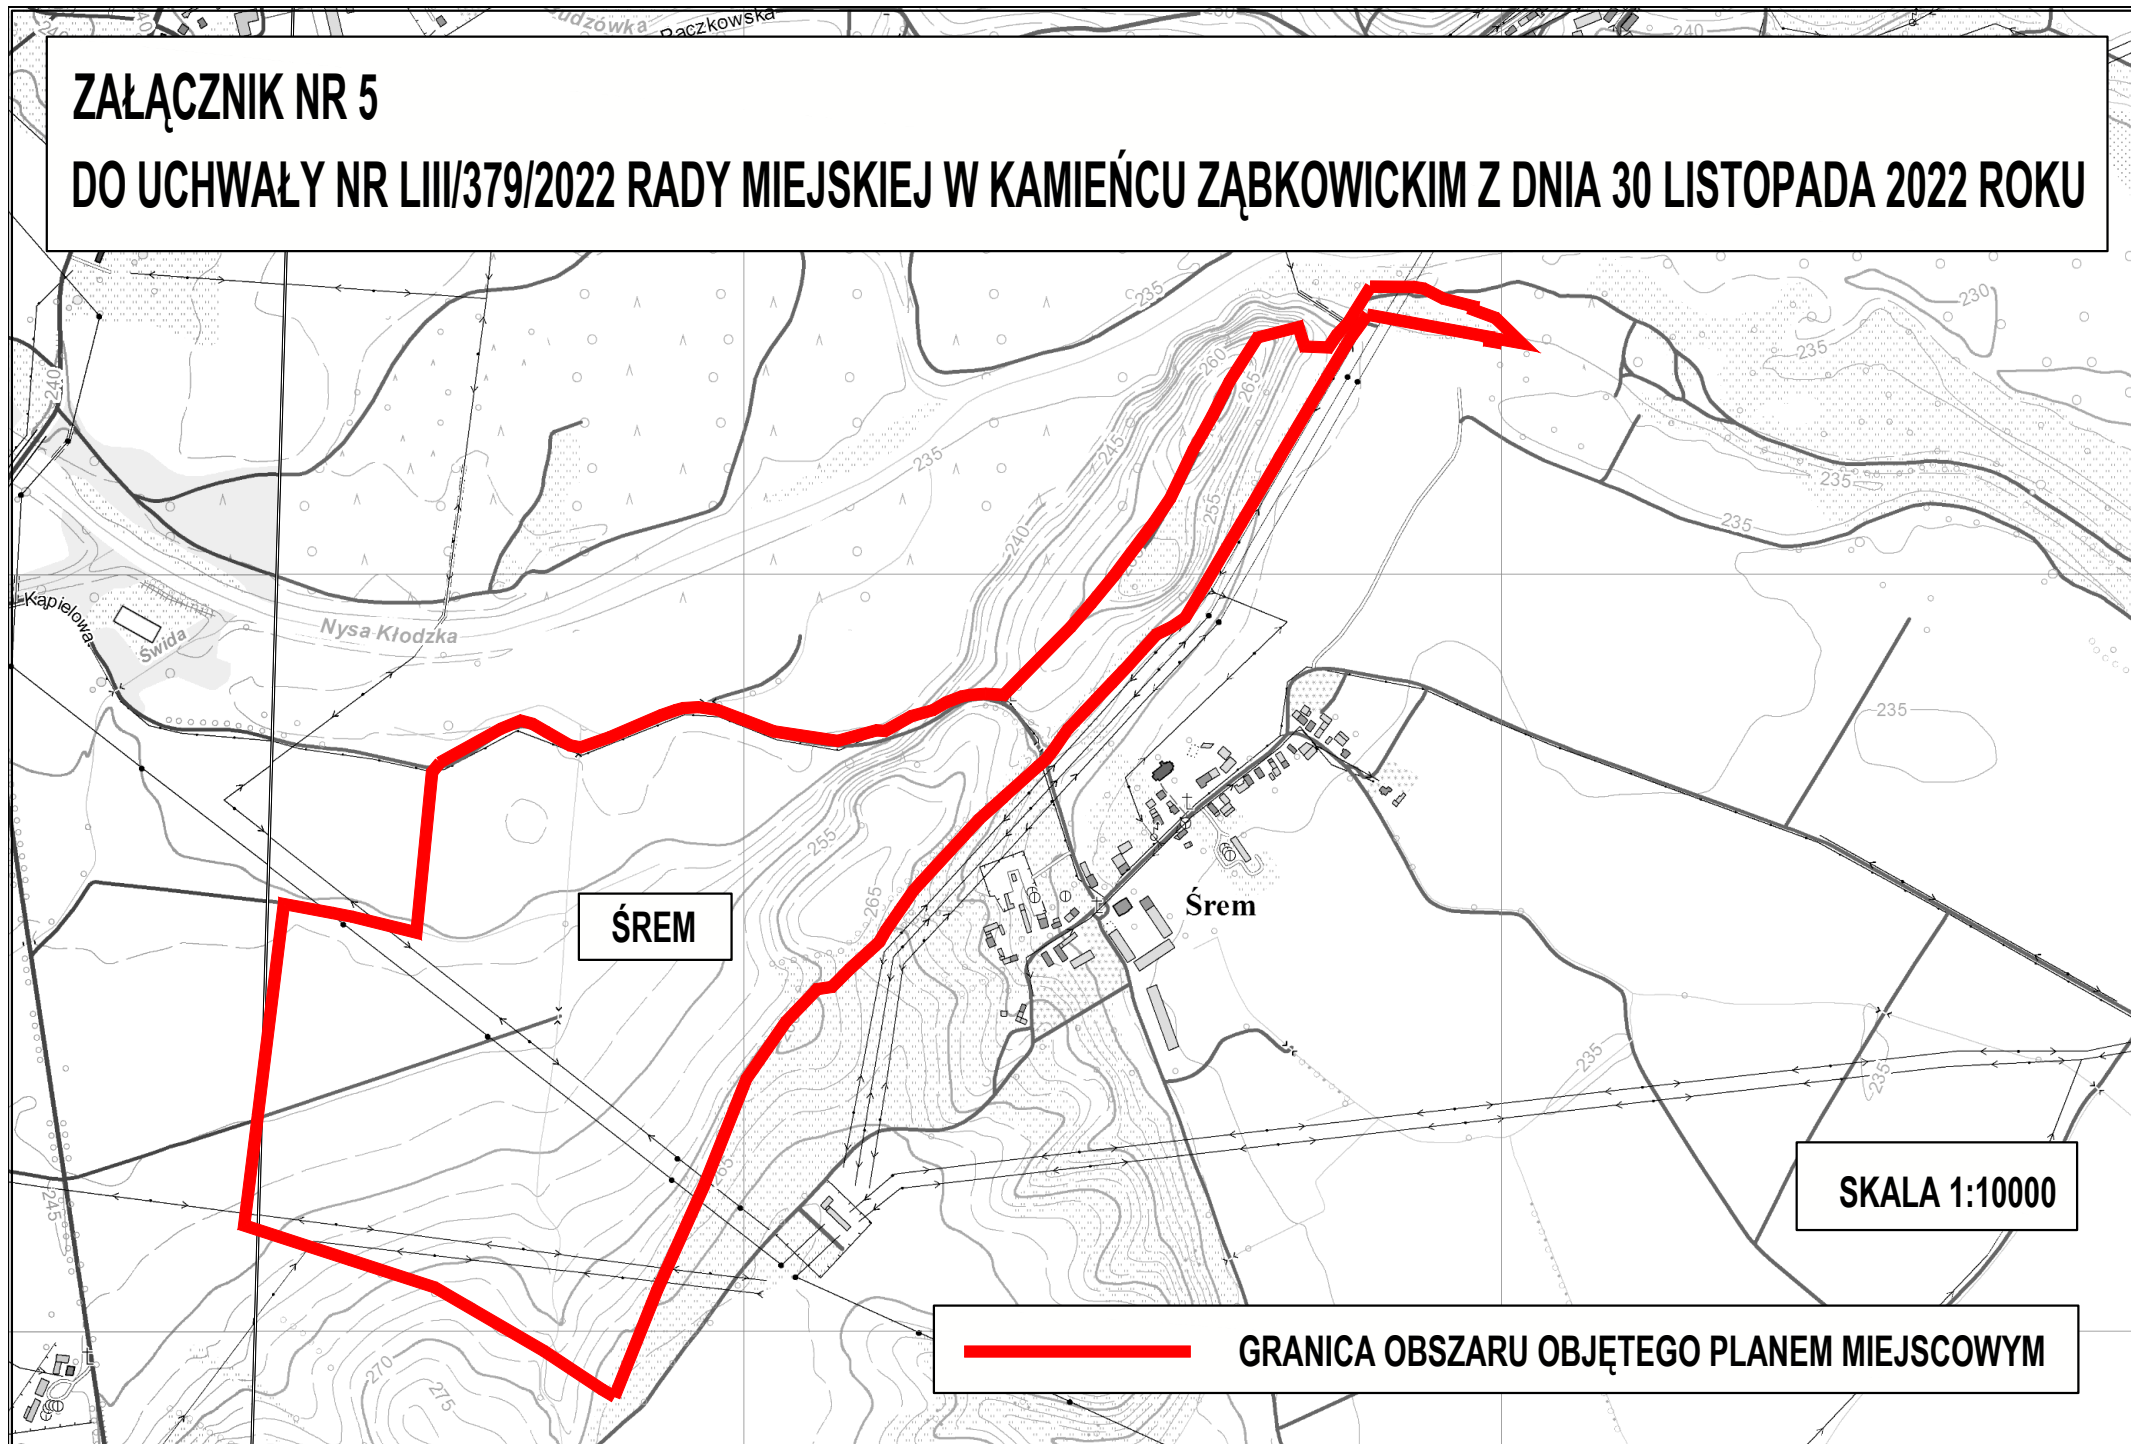

ŚREM

Śrem

SKALA 1:10000

— GRANICA OBSZARU OBJĘTEGO PLANEM MIEJSCOWYM