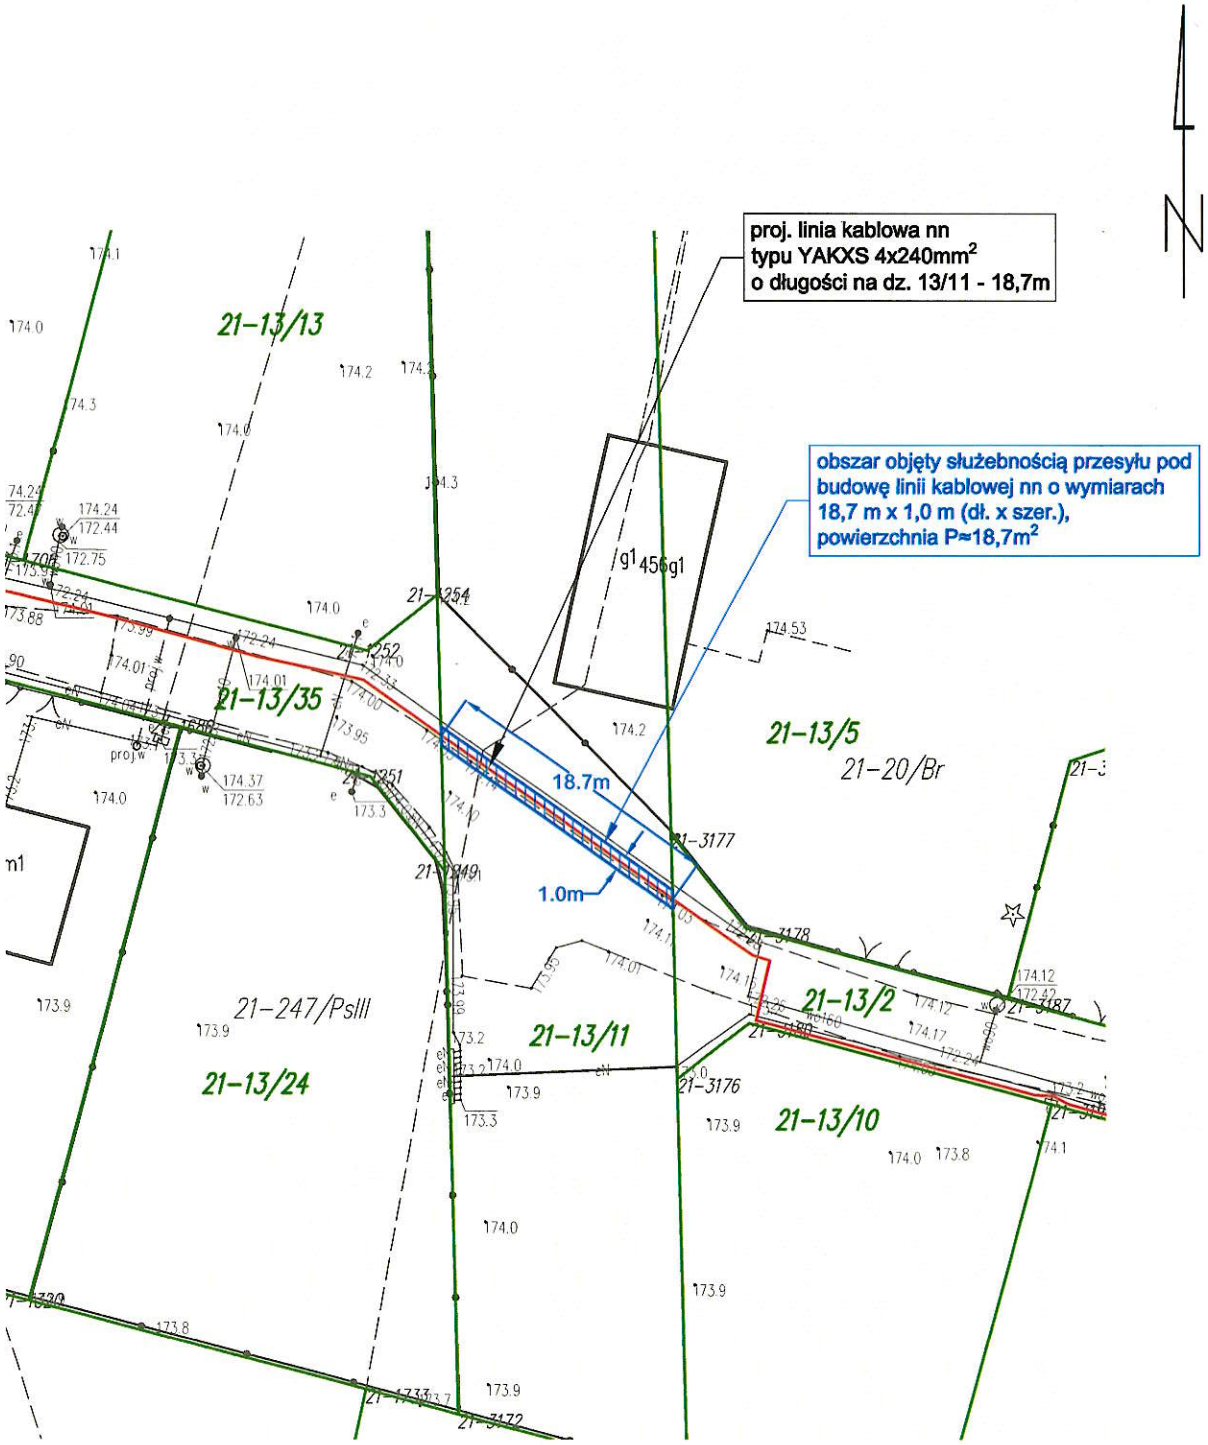

ZAŁĄCZNIK GRAFICZNY
DO ZARZĄDZENIA NR 264/2025
BURMISTRZA KONSTANTYNOWA ŁÓDZKIEGO
Z DN. 09.12.2025 r.

Mapa zasadnicza - licencja nr GK.6642.976.2025_1008 z dn. 03.04.2025 r.

LEGENDA:

- granice działek
- proj. linia kablowa nn
- obszar objęty służebnością przesyłu na dz. 13/11 pod linię kablową nn

KIEROWNIK REFERATU
Gospodarki Przestrzennej i Nieruchomości
mgr Monika Jurek

MPKG ELEKTROENERGETYKA	MPKG Elektroenergetyka ul. Drewnowska 49A LU12, 91-002 Łódź Tel: 722-792-199; 506-057-451; 502-082-000			
TEMAT:	Przyłączenie do sieci budynków mieszkalnych w miejscowości Konstantynów Łódzki, ul. Zgierska, dz. od 13/39 do 13/64			
TYTUŁ RYSUNKU:	PROJEKT ZAGOSPODAROWANIA TERENU			
PROJEKTANT:	SPECJALNOŚĆ	NR UPRAWNIEŃ	PODPISY	NR RYS.
mgr inż. Krzysztof Gruszczyński	Elektroenergetyczna	LOD/4673/PWBE/21		E-1
OPRACOWANIE:				
mgr inż. Kamil Dębiec				
SKALA: 1:500	DATA: Sierpień 2025			