


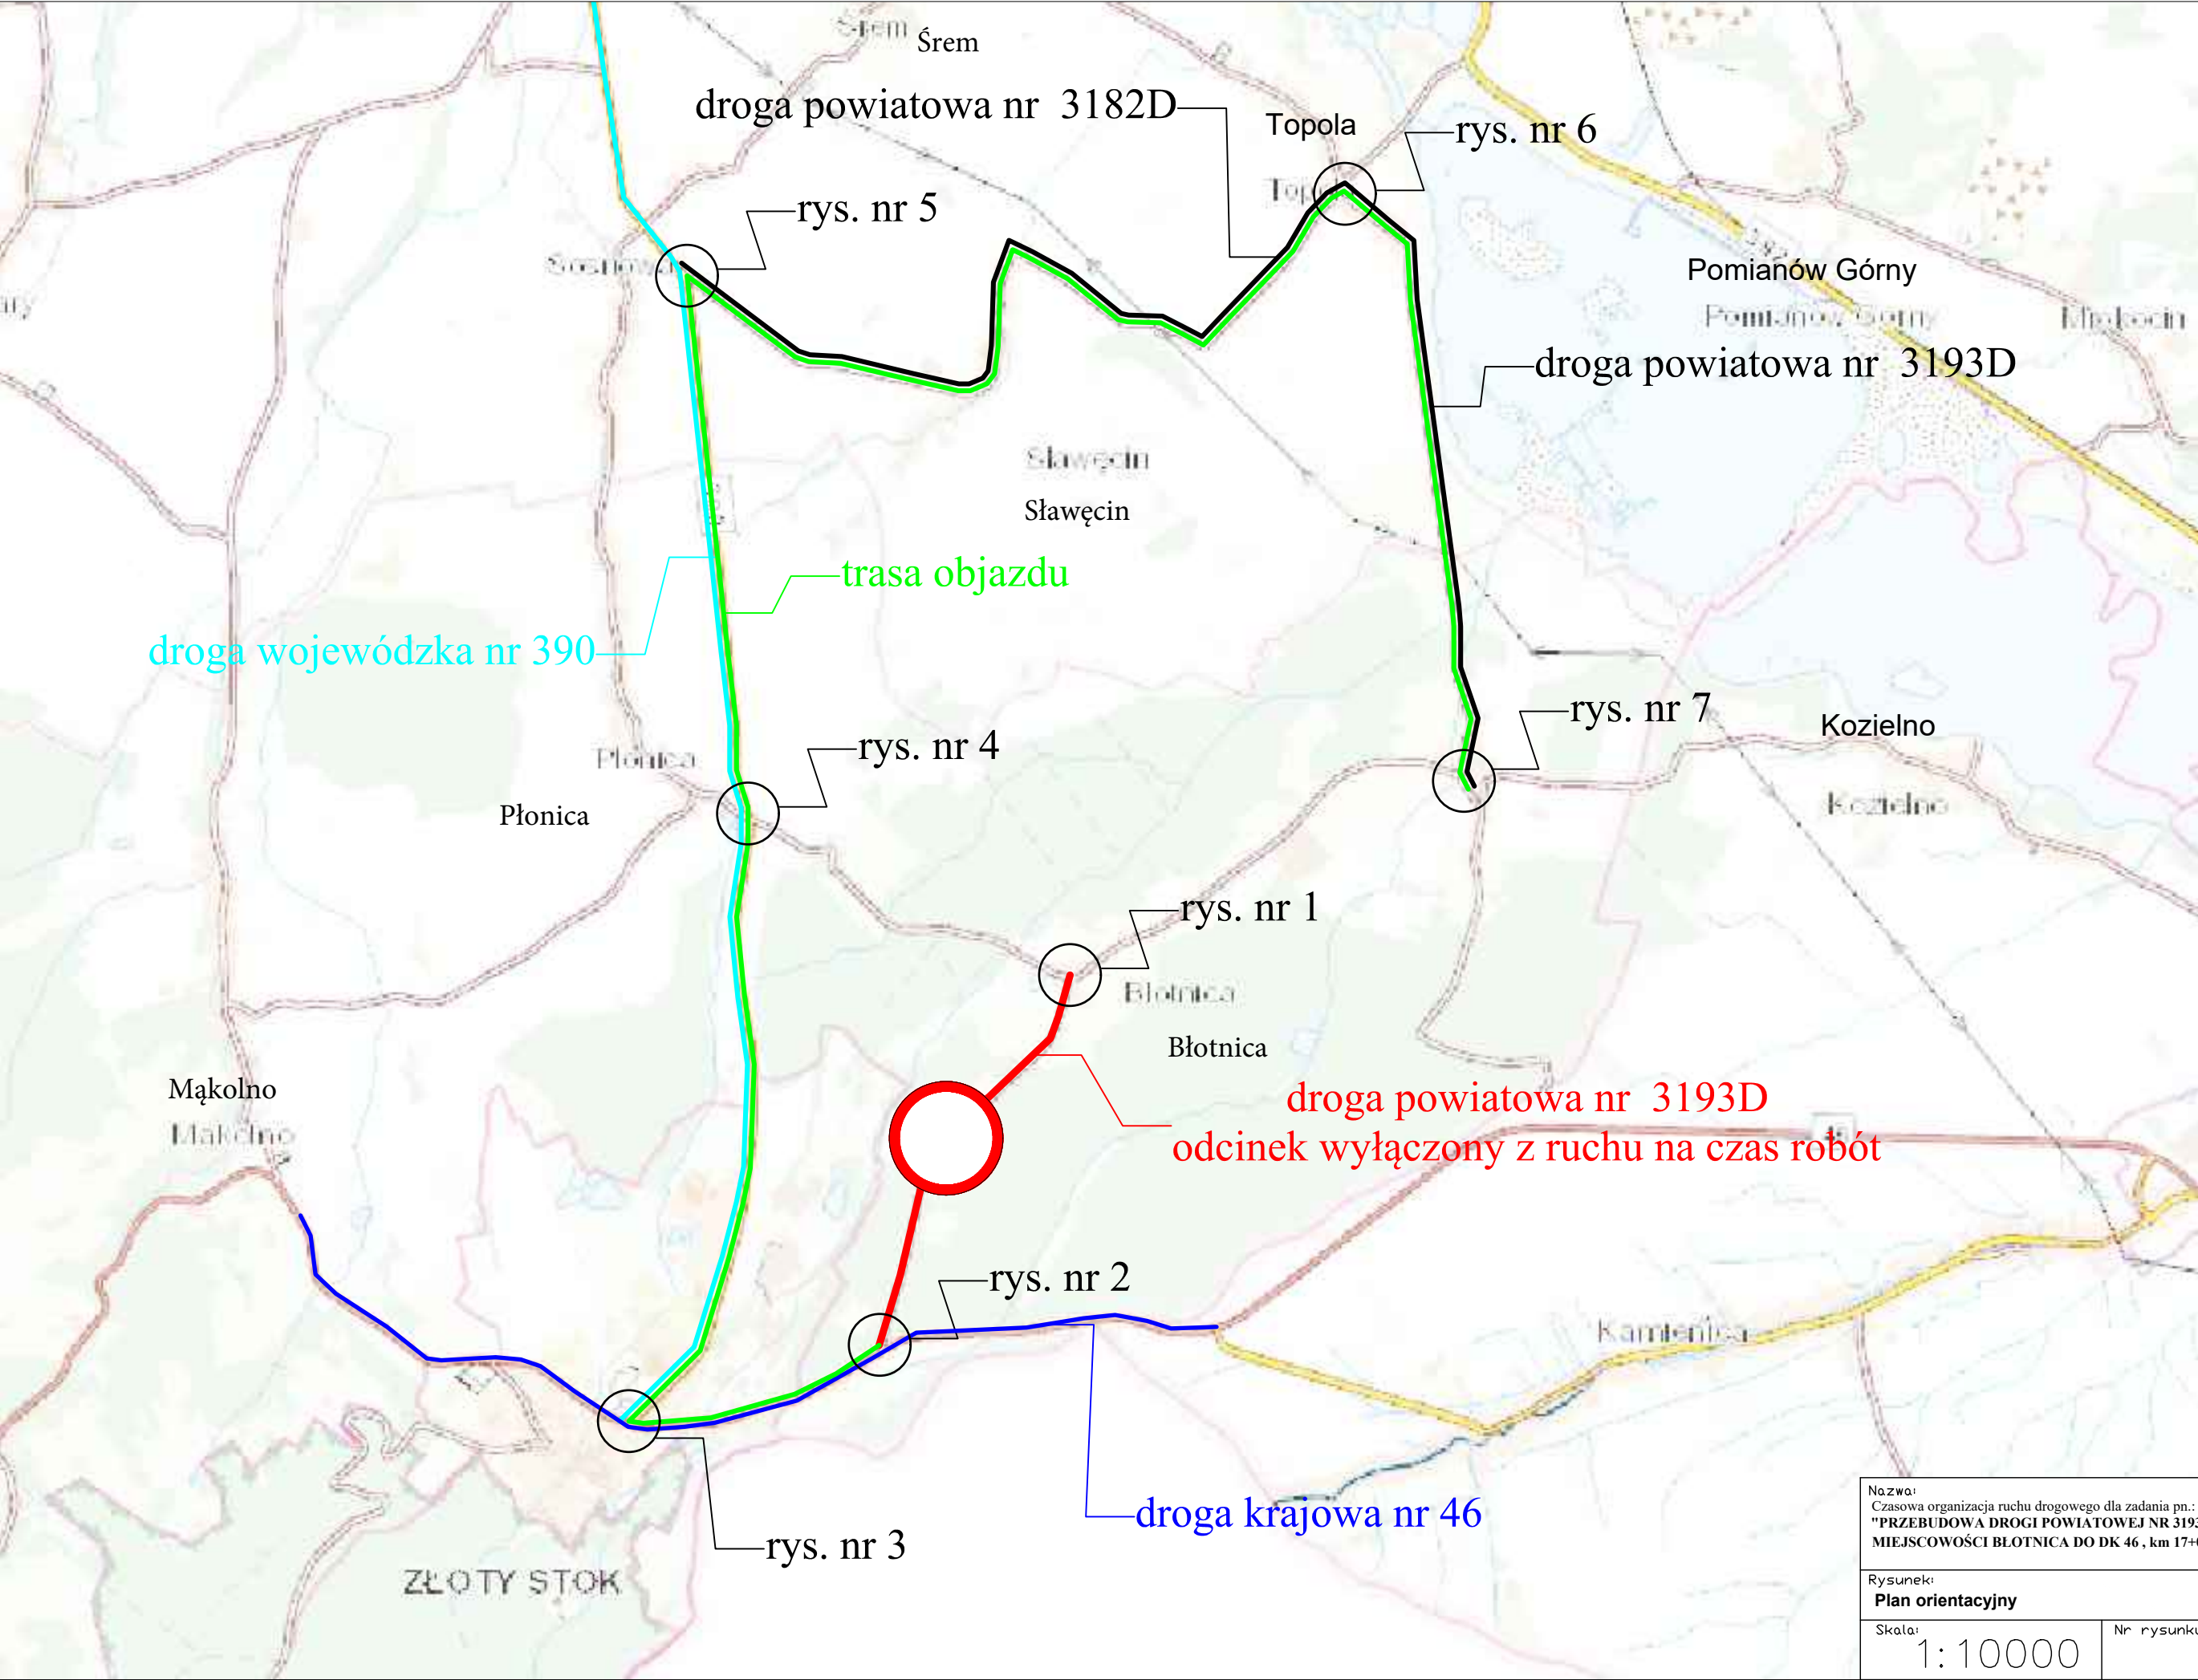

Nazwa: Czasowa organizacja ruchu drogowego dla zadania pn.: "PRZEBUDOWA DROGI POWIATOWEJ NR 3193D OD MIEJSCOWOŚCI BŁOTNICA DO DK 46 , km 17+048 - 19+213"	
Rysunek: Plan orientacyjny	
Skala: 1:10000	Nr rysunku: 01