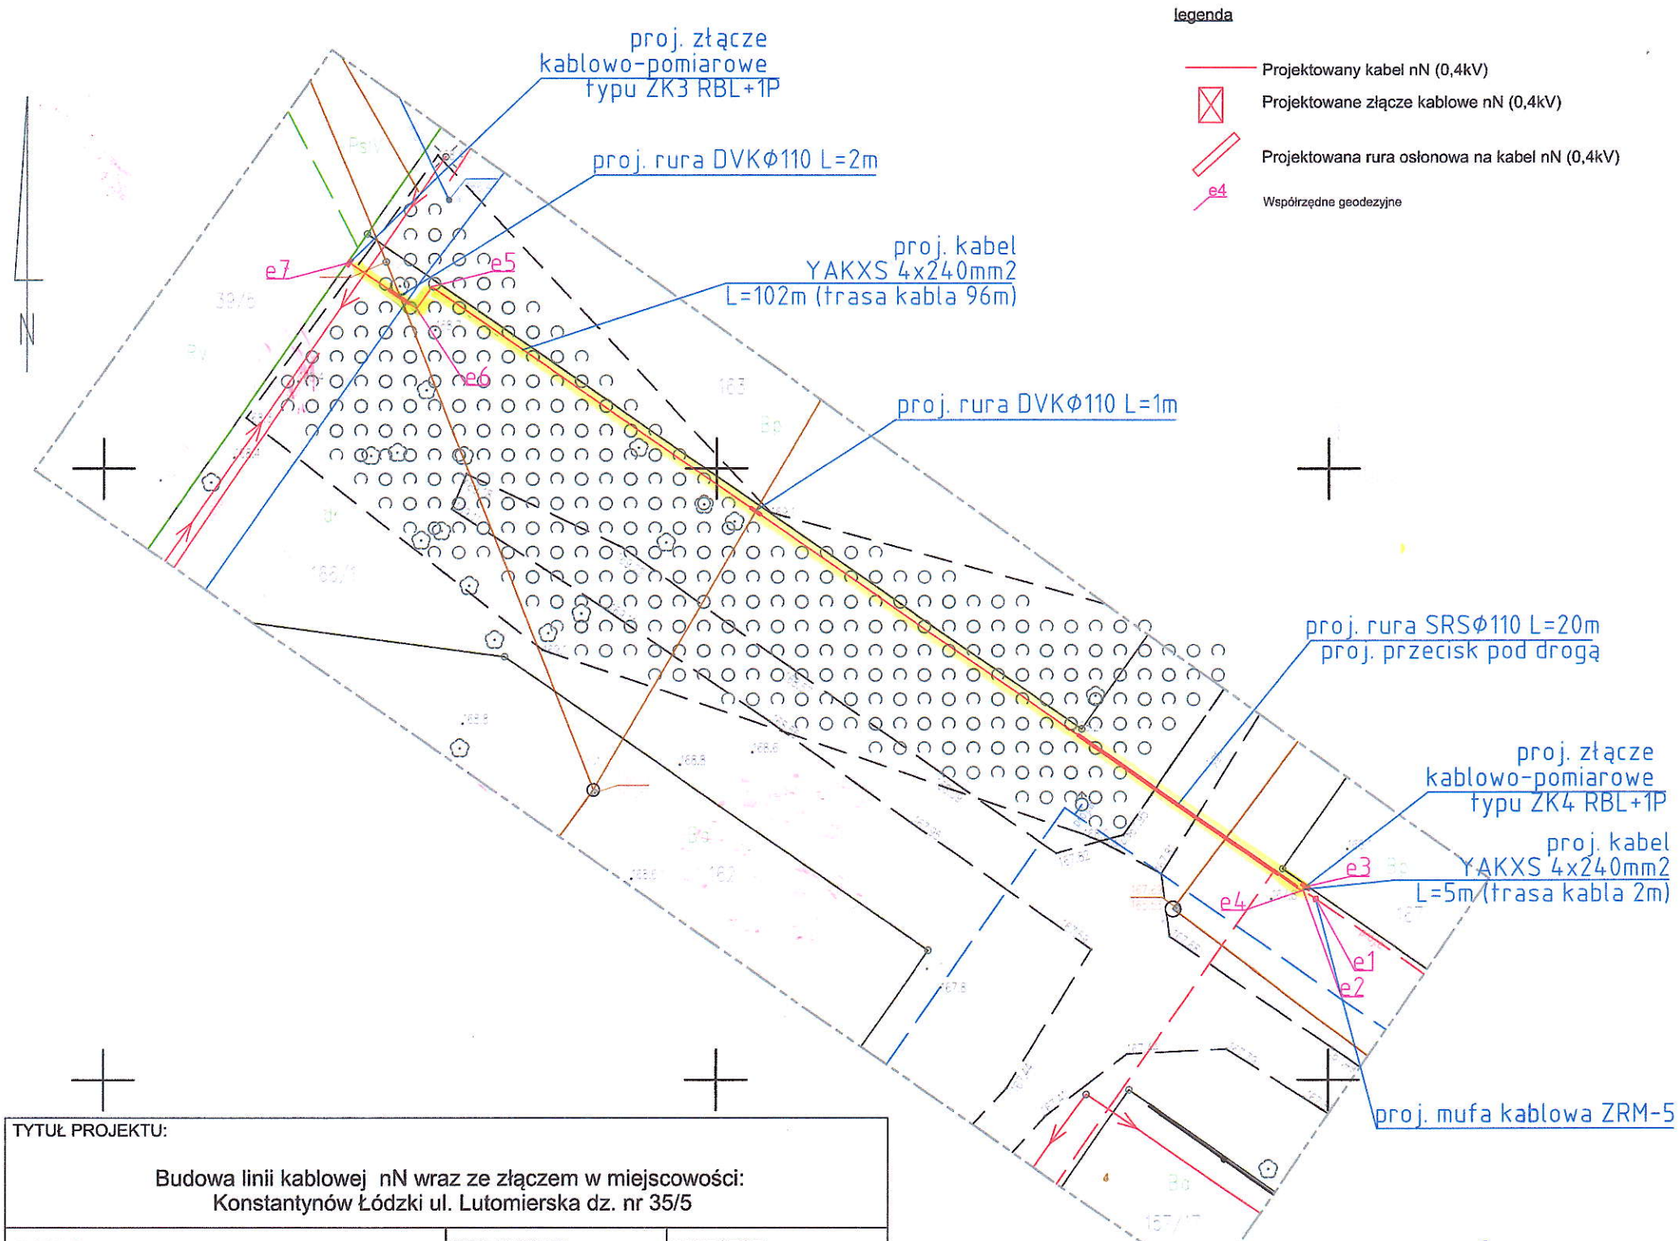

TYTUŁ PROJEKTU:

Budowa linii kablowej nN wraz ze złączem w miejscowości:
Konstantynów Łódzki ul. Lutomierska dz. nr 35/5

PODPIS:	PROJEKTANT:	INWESTOR:
ZA ZGODNOŚĆ Z ORYGINAŁEM tech. ELŻBIETA JANKO upr. bud. z § 2 ust. 2a i § 13 ust. 1 p. 4d w specjalności instalacyjnej inżynieryjnej w zakresie sieci instalacji elektrycznych upr. 329/89/WŁ DOD/IE/0775/02	tech. Elżbieta Jankowska upr 329/89/WŁ	PGE Dystrybucja S.A Oddział Łódź ul. Tuwima 58 90-021 Łódź
	TYTUŁ RYSUNKU: Plan zagospodarowania terenu	
JEDNOSTKA PROJEKTOWA: P. P. H. U. "BIS" ul. Jutrzowicka 2 95-200 Pabianice	DATA: Lipiec 2025	NR. RYSUNKU: E- 1
	SKALA: 1:500	

wraz ze złączem
pas służebności pod kabel energetyczny nN o długości 97m i szerokości 1m = 97 m²
na dn. 16.01.1 obręb K-8 Konstantynów Łódzki
Inwestor: PGE Dystrybucja SA oddz. Łódź
Pełnomocnik: Topolska-Sujecka Izabela

ZAŁĄCZNIK DO ZARZĄDZENIA
NR 220/2025
BURMISTRZA KONSTANTYNOWA ŁÓDZKIEGO
Z DN. 20.10.2025 R.

Poświadczam, że niniejszy dokument został opracowany w wyniku prac geodezyjnych i kartograficznych, których rezultaty zawiera operat techniczny pozytywnie zweryfikowany. Jednocześnie informuję, że jestem świadomy odpowiedzialności karnej za złożenie fałszywego oświadczenia.

Identyfikator zgłoszenia prac geodezyjnych	*GK.6641.1689.2025*
Organ służby geodezyjnej, który otrzymał zgłoszenie	*Starosta Pabianicki*
Wykonawca prac grodezyjnych	**BART - TOM** *Inżynieria Budowlana s.c.* 92-742 Łódź ul. Sołecka 17c
Nr oraz data sporządzenia dokumentu zawierającego wyniki pozytywnej weryfikacji	*Protokół nr GK.6641.1689.2025_1 z dnia 30.06.2025 r.*

KIEROWNIK REFERATU
Gospodarki Przestrzennej i Nieruchomości
mgr Monika Jurek

EWA STAJUDA
GEODETA UPRAWNIONY
upr. zaw. nr 16544
91-614 Łódź, ul. Oświatowa 6
tel. 42 659 94 19 kom. 509 212 136
NIP 726 117 57 94

BART-TOM Inżynieria Budowlana s.c.
Urszula Tomasz Supera
92-742 Łódź ul. Sołecka 17C
NIP 729-271-02-48 REGON 363678637

Uwaga!
Mapa d/c projektowych została wykonana bez ustalenia obciążeń służebnościami gruntowymi.

Nie wyklucza się istnienia w terenie innych, nie wykazanych na niniejszej mapie urządzeń podziemnych, które nie były zgłoszone do inwentaryzacji, lub o których brak jest informacji w instytucjach branżowych.

Jedn. ewid.: 100801_1 *obręb ewid.: 100801_1.0008* *m. Konstantynów Łódzki* *obręb: K-08* *ul. Lutomierska,* *dz. 39/5* *wg. zakresu*	*MAPA DO CELÓW PROJEKTOWYCH* *w skali 1:500* *Mapę niniejszą wykonano na podstawie numerycznej mapy zasadniczej m. Konstantynów Łódzki, materiałów ewidencji gruntów oraz porównania mapy w terenie z miesiąca czerwca 2025 r.* *1. Układ współrzędnych: "2000"* *2. Poziom odniesienia: Kronsztadt 60*	*Wykonawca:* **BART - TOM** *Inżynieria Budowlana s.c.* Urszula Tomasz Supera 92-742 Łódź ul. Sołecka 17c NIP 729-271-02-48 REGON 363678637 *Kierownik Prac:* EWA STAJUDA GEODETA UPRAWNIONY upr. zaw. nr 16544 91-614 Łódź, ul. Oświatowa 6 tel. 42 659 94 19 kom. 509 212 136 NIP 726 117 57 94 *GK.6641.1689.2025* *Łódź, dn. 18.06.2025*