Opracowanie geodezyjne		
punkt	x	y
istn. ZK3-ZP1	5735784,54	6588269,75
e1	5735784,45	6588270,51
e2	5735798,16	6588284,75
e3	5735817,93	6588306,34
e4	5735820,18	6588309,56
e5	5735861,61	6588354,79
e6	5735900,15	6588396,65
e7	5735919,58	6588417,60
e8	5735905,93	6588431,94
e9	5735879,22	6588460,10
e10	5735856,69	6588483,92
e11	5735842,33	6588467,25
proj. ZK3+ZP2	5735839,19	6588469,97
e12	5735809,53	6588429,18
proj. ZK3+ZP2	5735806,37	6588431,91
e13	5735792,88	6588409,83
proj. ZK3+ZP1	5735793,09	6588409,21

Nazwa organu prowadzącego państwowy zasób geodezyjny i kartograficzny	STAROSTA PABIANICKI
Identyfikator ewidencyjny materiału zasobu	PL.PZGiK.7585
Nazwa materiału zasobu	kopia mapy zasadniczej
Data wykonania kopii materiału zasobu	2025-04-01
Imię, nazwisko i podpis osoby reprezentującej organ	Monika Owczarek

urządzenia do umieszczenia w dz. 129:

- kabel YAKXs 4x120mm² dł=78,0m, szer=0,04m
- rura AROT DVK ø110mm dł=(19m+9m)=28,0m, szer=0,11m

Elektronicznie podpisany przez Monika Owczarek; Starostwo Powiatowe w Pabianicach
Data: 2025.04.01 09:09:17 +02'00'

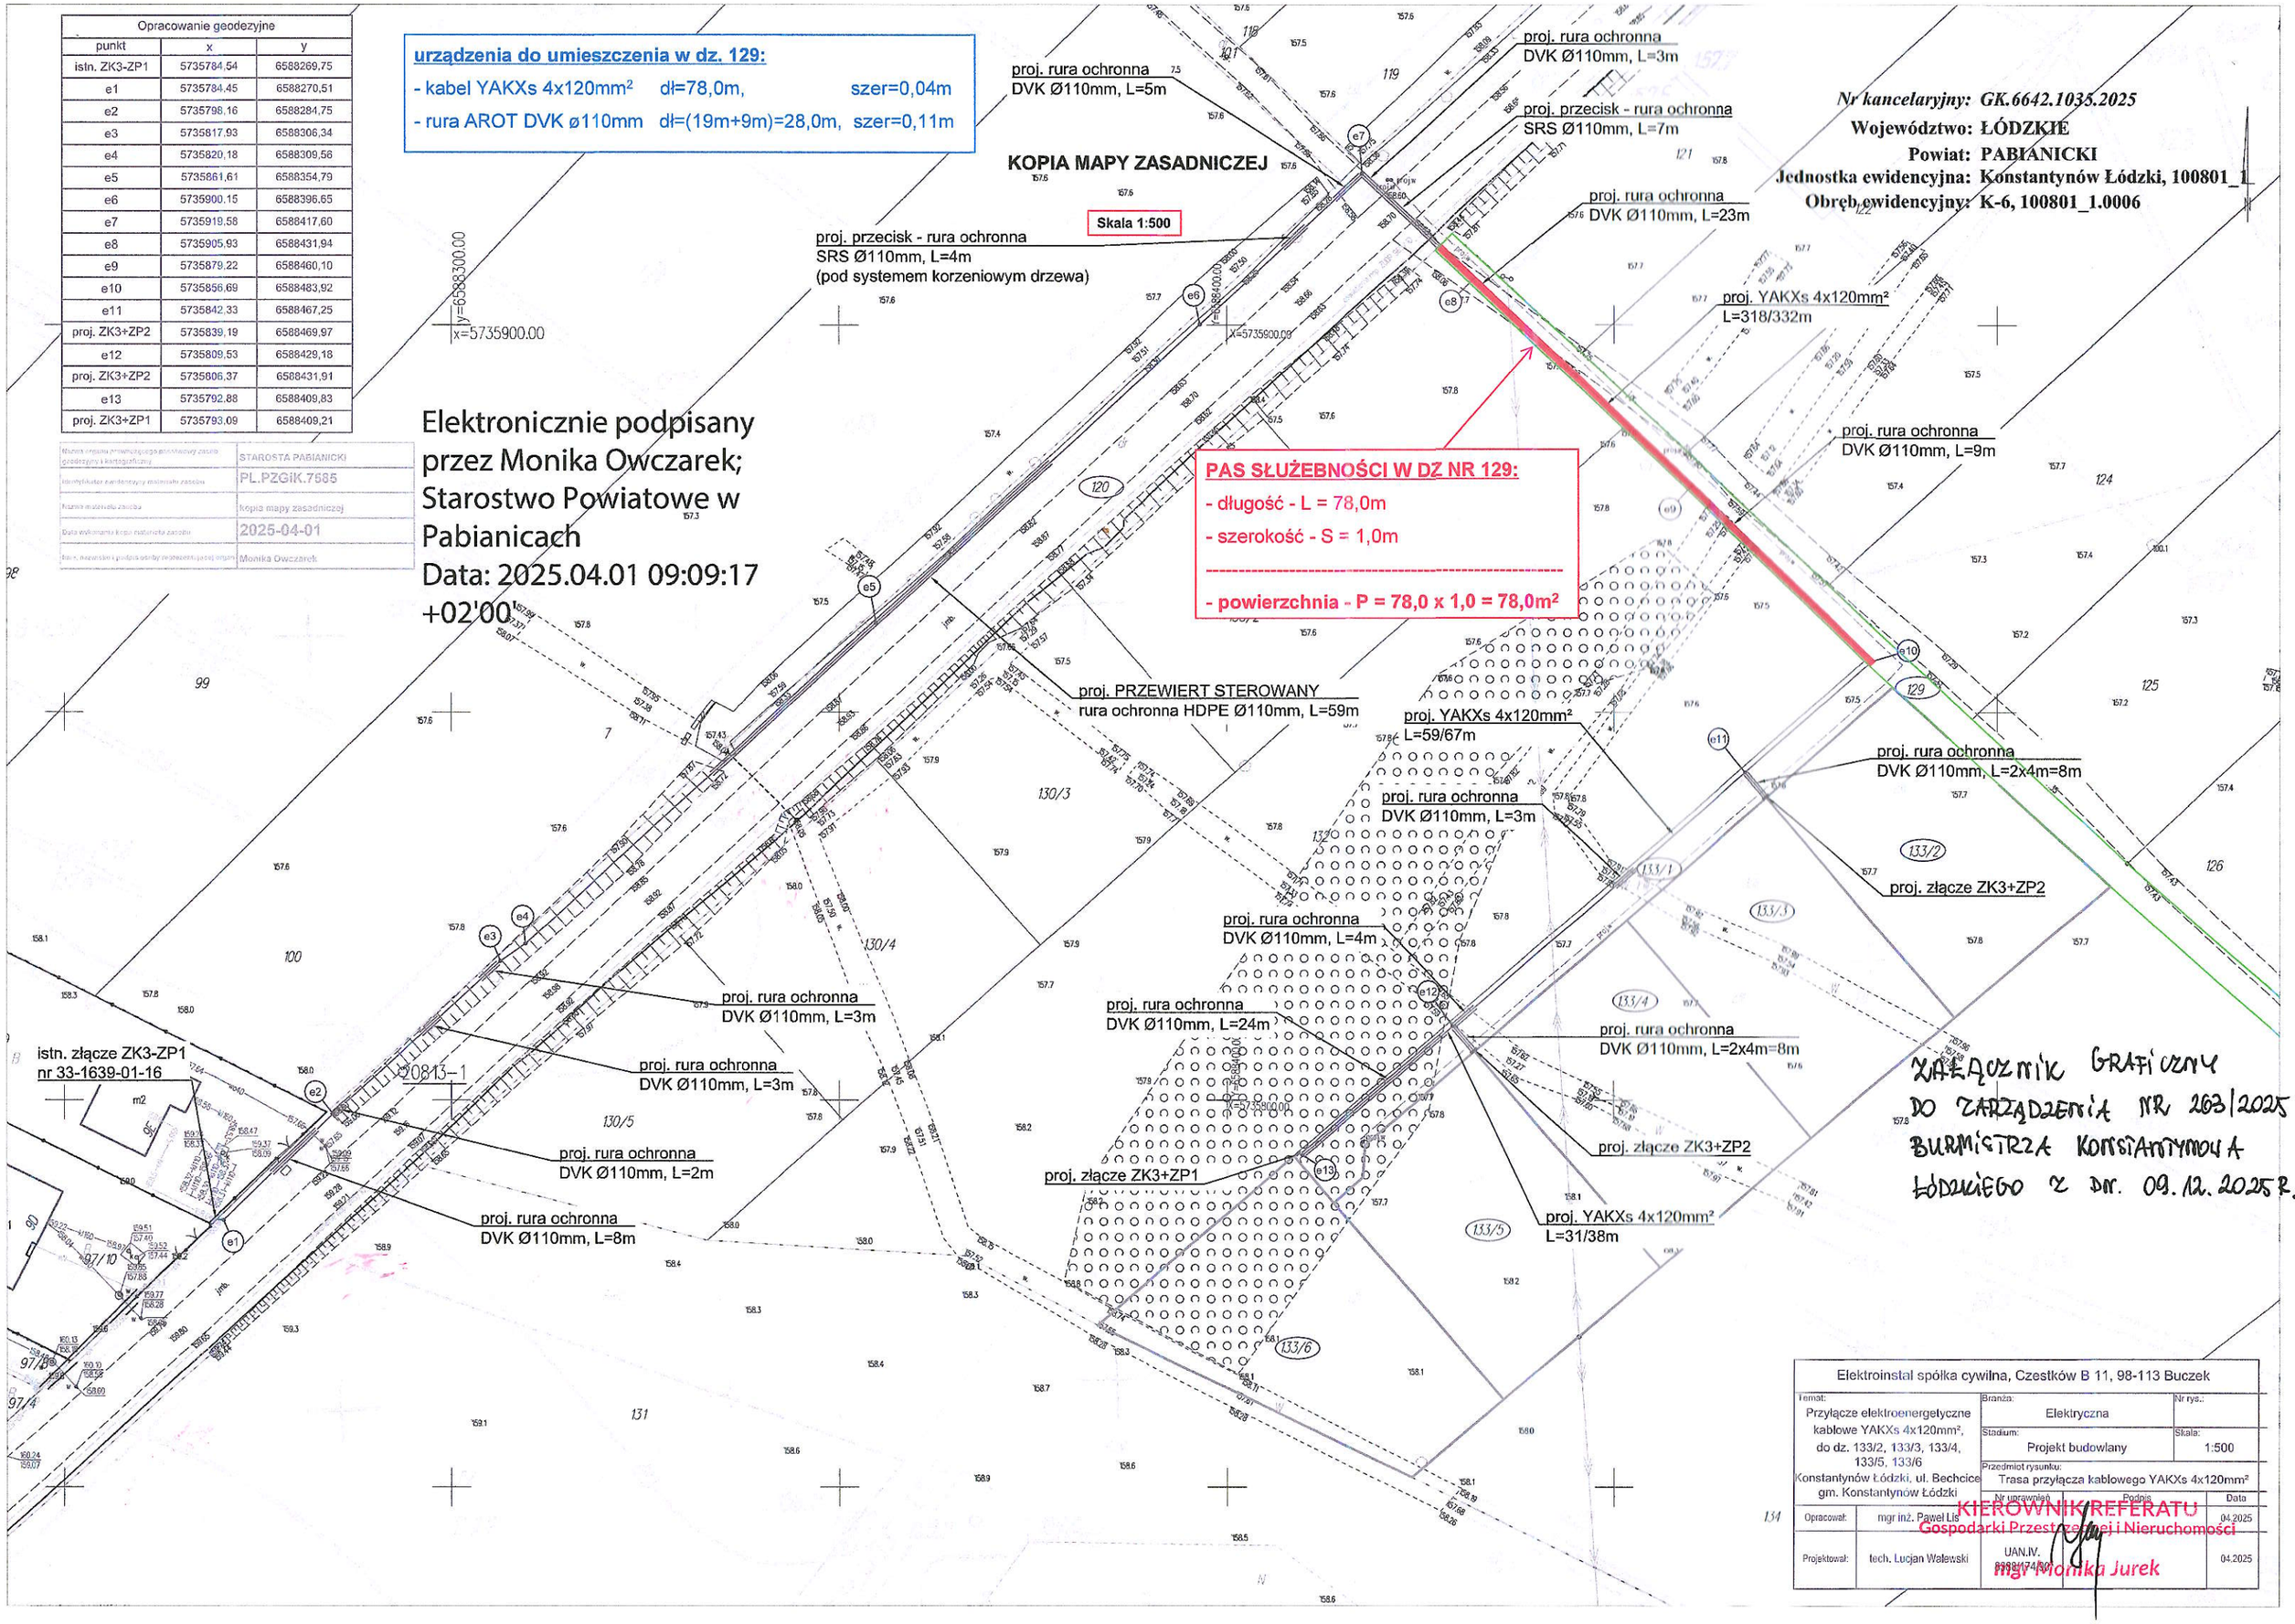

PAS SŁUŻEBNOŚCI W DZ NR 129:

- długość - L = 78,0m
- szerokość - S = 1,0m

- powierzchnia - P = 78,0 x 1,0 = 78,0m²

Nr kancelaryjny: GK.6642.1035.2025
Województwo: ŁÓDZKIE
Powiat: PABIANICKI
Jednostka ewidencyjna: Konstantynów Łódzki, 100801_1
Obręb ewidencyjny: K-6, 100801_1.0006

ZAŁĄCZNIK GRAFICZNY DO ZARZĄDZENIA NR 263/2025 BURMISTRZA KONSTANTYNOWA ŁÓDZKIEGO Z DN. 09.12.2025 R.

Elektroinstal spółka cywilna, Czestków B 11, 98-113 Buczek			
Temat: Przyłącze elektroenergetyczne kablowe YAKXs 4x120mm², do dz. 133/2, 133/3, 133/4, 133/5, 133/6 Konstantynów Łódzki, ul. Bechcice gm. Konstantynów Łódzki	Branża: Elektryczna		Nr rys.:
	Stadium: Projekt budowlany		Skala: 1:500
	Przedmiot rysunku: Trasa przyłącza kablowego YAKXs 4x120mm²		
	Nr uprawnień	Podpis	Data
Opracował: mgr inż. Paweł Lis			04.2025
Projektował: tech. Lucjan Walewski	UAN.IV. 8888/174/90		04.2025

KIEROWNIK REFERATU
Gospodarki Przestrzennej i Nieruchomości
mgr Monika Jurek