


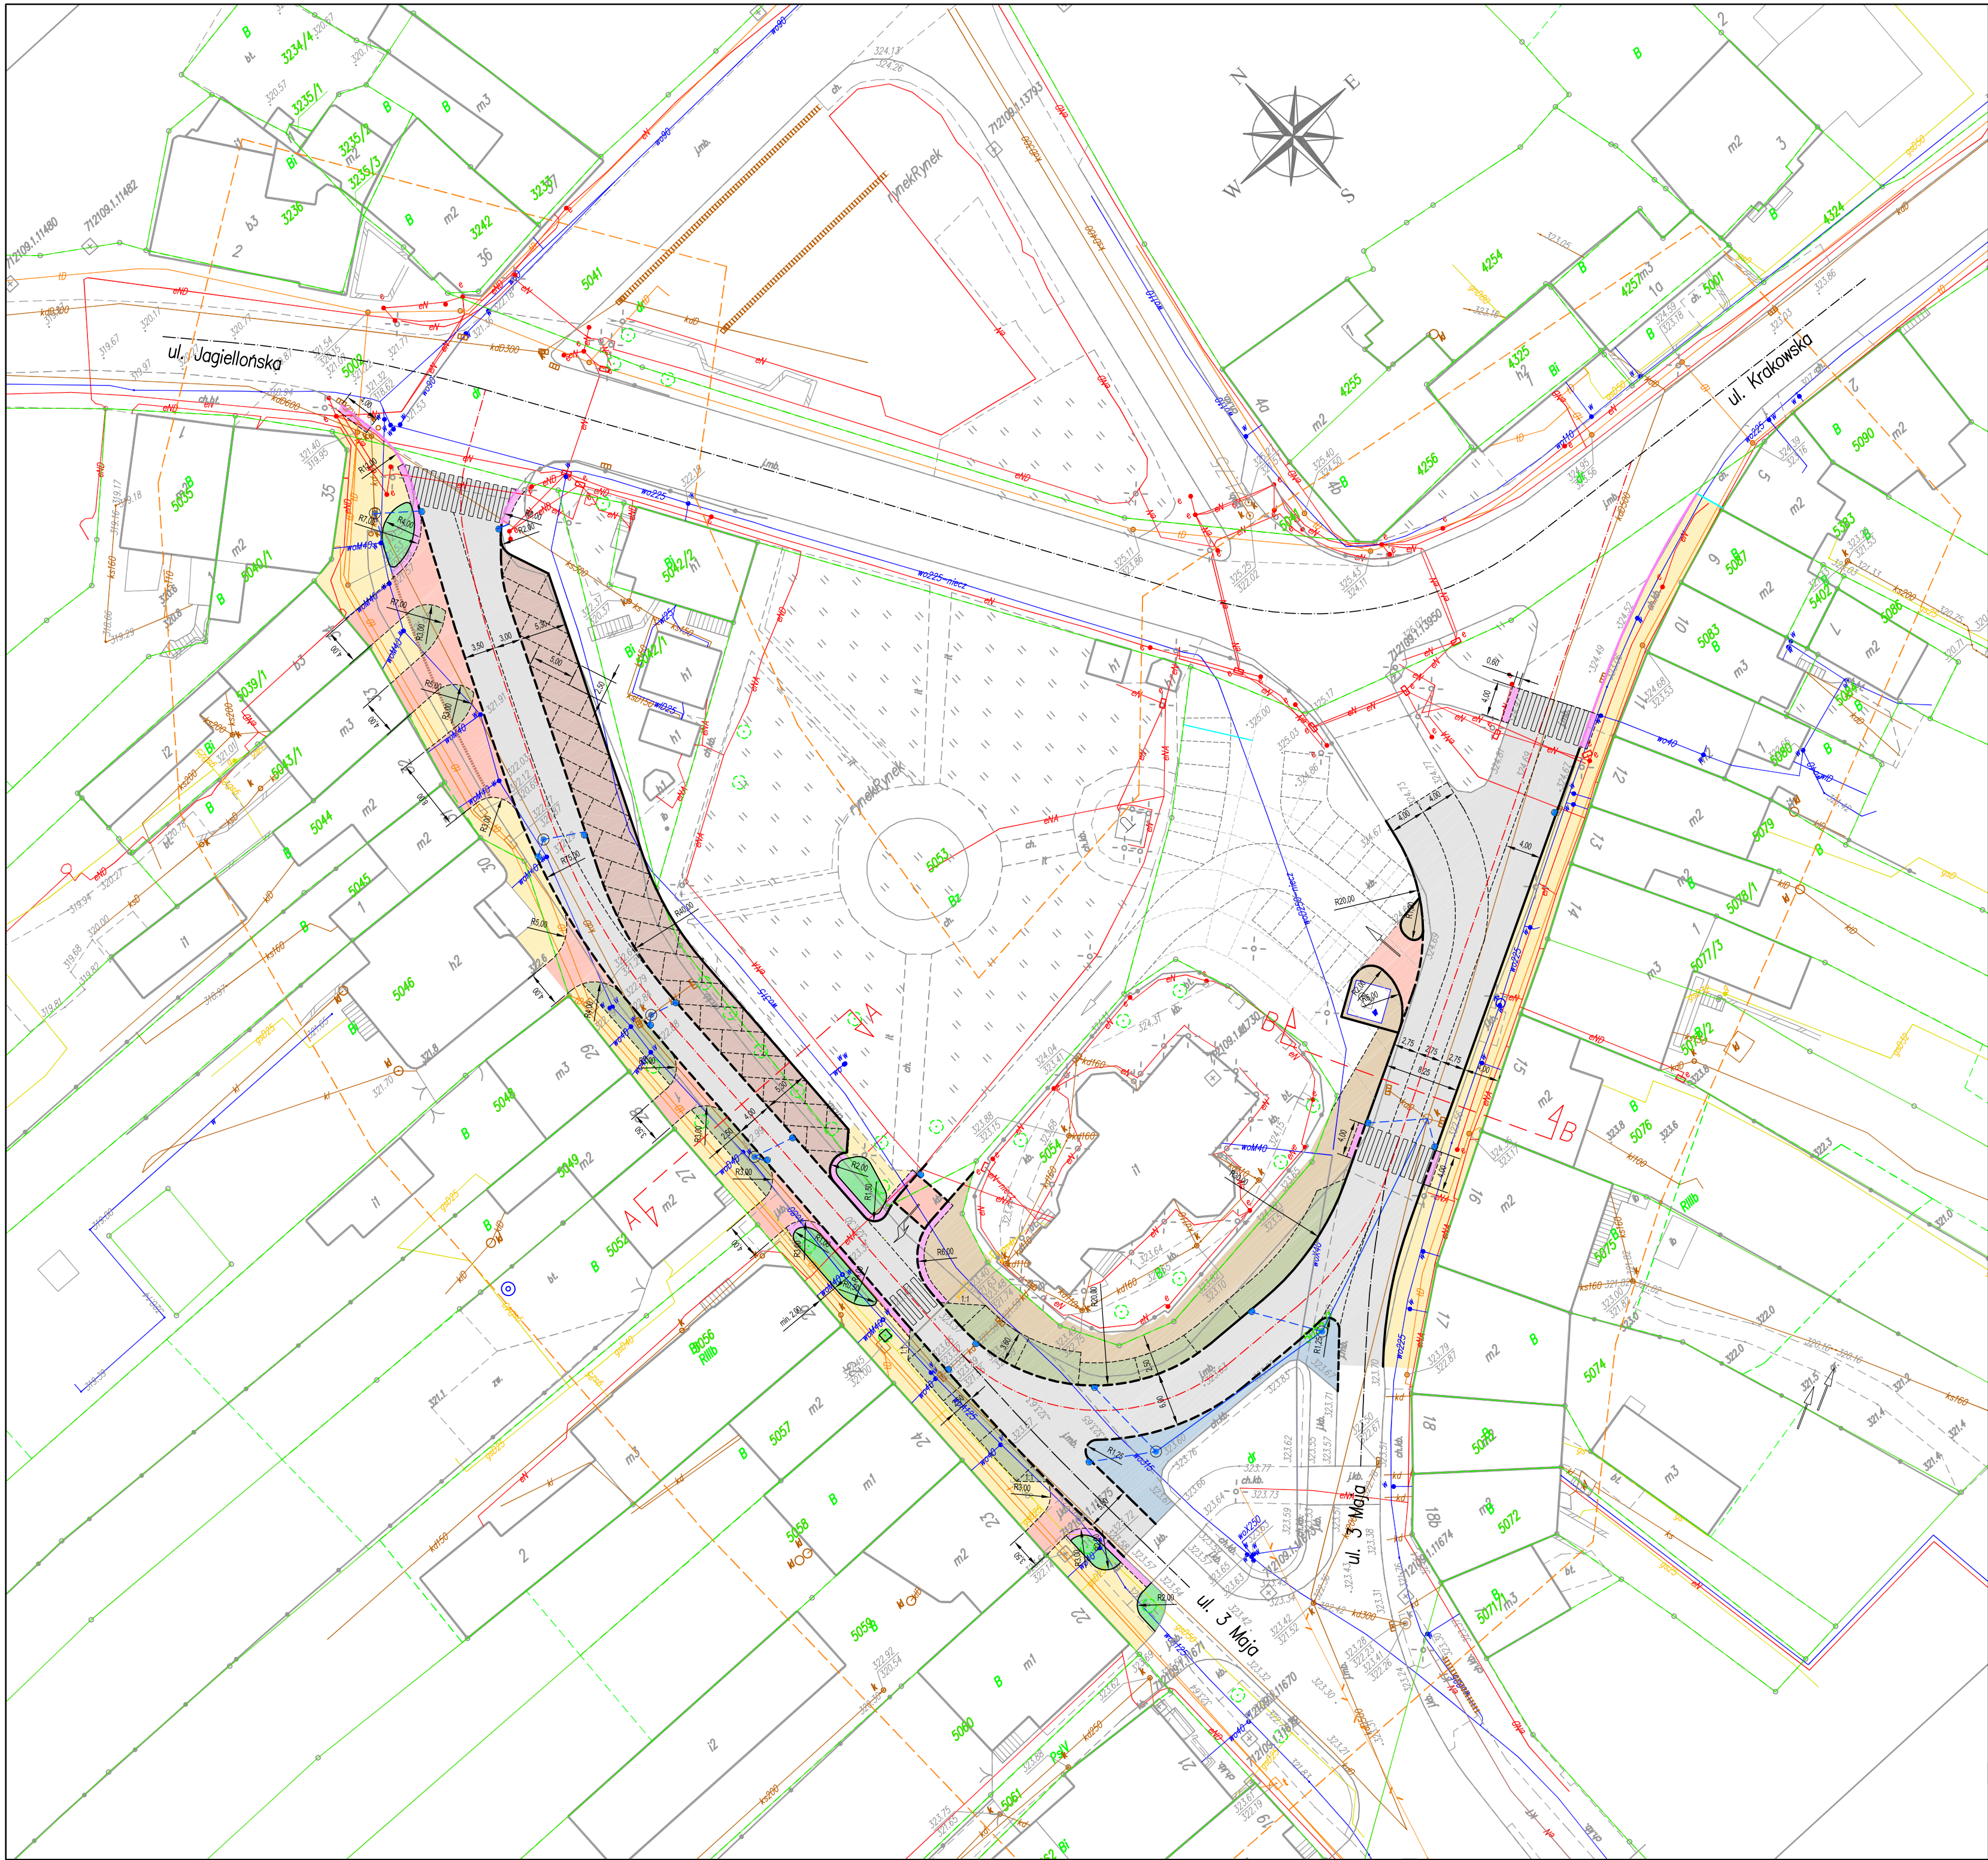

LEGENDA

- Projektowana oś jezdni drogi gminnej
- Projektowany krawężnik granitowy 15x25x100 wyniesiony
- Projektowany krawężnik granitowy 15x25x100 zanizony
- Projektowane obrzeże granitowe 8x30x100
- Linie teoretyczne wskazujące granice nawierzchni oraz geometryczne parametry elementów pasa drogowego.
- Projektowany remont przykanalika sN 200mm
- Projektowany remont kanalizacji sN 300mm
- Projektowany remont wpustu deszczowego fi 500mm
- Projektowany remont studni rewizyjnej fi 1000
- Projektowane odwodnienie liniowe zeliwne kl D400
- Remontowa nawierzchnia jezdni ul. Rynek z betonu asfaltowego
- Projektowana nawierzchnia miejsc postojowych z kostki granitowej łupanej 8/11
- Projektowana nawierzchnia zatoki postojowej z kostki granitowej łupanej 8/11
- Projektowana nawierzchnia drogi dla pieszych z kostki granitowej ciętej 15x30x12
- Projektowana nawierzchnia drogi dla pieszych z kostki porfirowej ciętej 15x30x12
- Remontowana nawierzchnia zjazdów z kostki granitowej ciętej 15x30x12
- Projektowana nawierzchnia powierzchni wyłączonych z ruchu z kostki granitowej ciętej 15x30x12
- Projektowane zielenie
- Projektowana nawierzchnia ostrzegawcza z kostki granitowej łupanej 4/6



Gmina Kalwaria
Zebrzydowska
ul. Mickiewicza 7
34-130 Kalwaria Zebr.

Inwestor:

Wykonawca:

Nazwa opracowania:

N I W E L E T A
Sebastian Gwizdek

Regon: 240004271, NIP: 642-258-32-28
tel. 535-090-878, email: biuro.niweleta@gmail.com

"Przebudowa ul. Rynek w km 0+010 - 0+240 w zakresie: przebudowy jezdni, przebudowy i budowy zatoki postojowej, budowy miejsc postojowych, przebudowy i remontu drogi dla pieszych, przebudowy skrzyżowania, remontu urządzeń odwadniających, oraz remontu i budowy zjazdów zwykłych w miejscowości Kalwaria Zebrzydowska"

Gmina:	KALWARIA ZEBRZYDOWSKA	Powiat:	WADOWICKI	Województwo:	MAŁOPOLSKIE
Część projektu:	KONCEPCJA	Skala:	1:500		
Funkcja:	Imię i Nazwisko:	Branża:	DROGOWA	Uprawnienia:	Podpis:
Projektant:	mgr inż. Sebastian GWIZDEK	MAP/0092/PWOD/07			
Nazwa rysunku:	Koncepcja zagospodarowania terenu	Nr rys.:	1		

Data opracowania: Czerwiec 2025r.