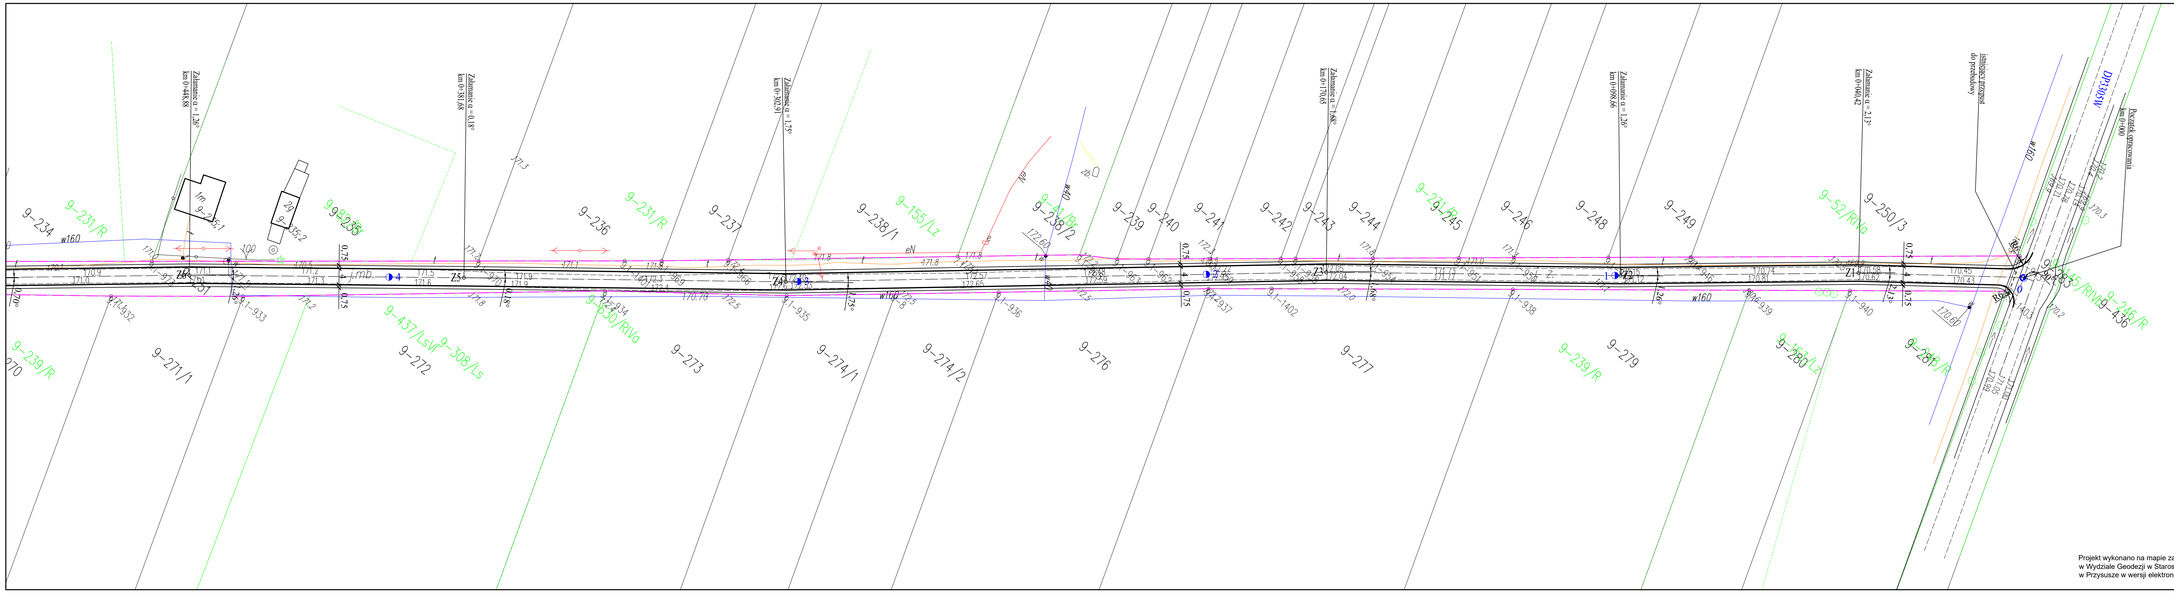
km 0+448,88
km 0+581,68
km 0+702,91
km 0+770,65
km 0+909,66
km 0+946,42
Początek opracowania km 0+000
9-231/R
9-234
9-235/1
9-235/2
9-236
9-237
9-238/1
9-238/2
9-239
9-240
9-241
9-242
9-243
9-244
9-245
9-246
9-248
9-249
9-250/3
9-52/RVo
9-437/LsVl
9-308/Ls
9-272
9-273
9-274/1
9-274/2
9-276
9-277
9-279
9-260/Lz
9-261/R
9-436
9-239/R
9-270
9-271/1
w160
w100
w80
1:m 9-235/1
2:p 9-235/2
9-155/Lz
9-1-932
9-1-933
9-1-934
9-1-935
9-1-936
9-1-937
9-1-938
9-1-939
9-1-940
9-1-1402
9-2-1403
9-2-1404
