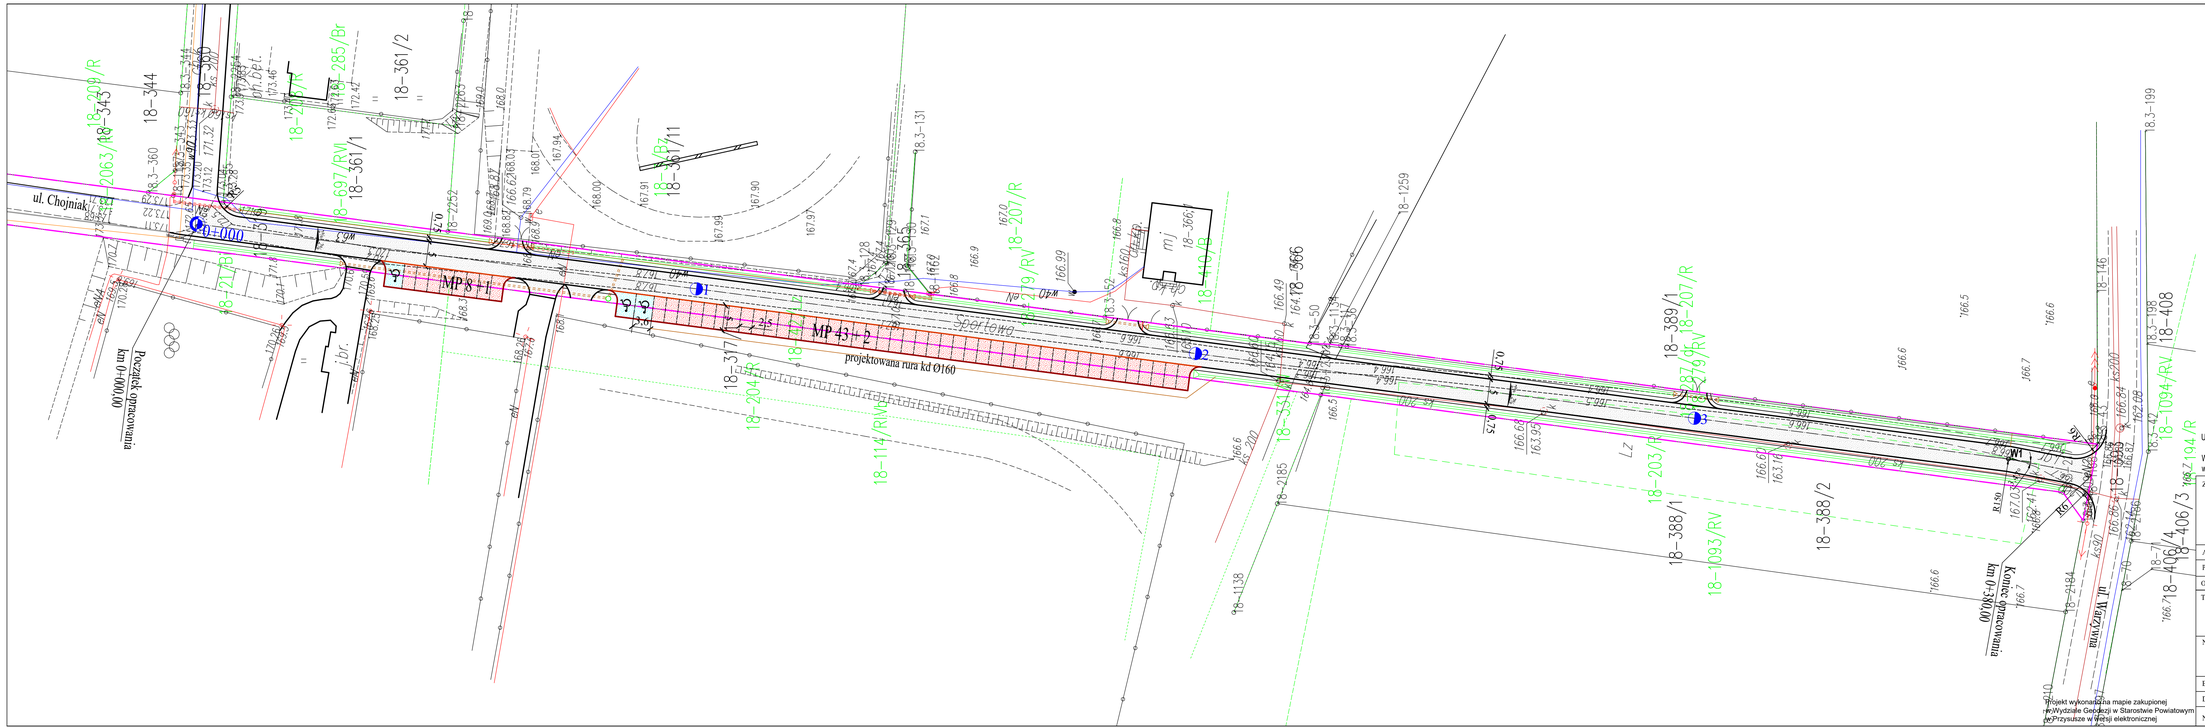
ul. Chojniak
Początek opracowania km 0+000,00
0+000
MP 8+1
MP 43+2
projektowana rura kd Ø160
SportLowa
Koniec opracowania km 0+380,00
18-344
18-345
18-360
18-361/1
18-361/2
18-317
18-366
18-389/1
18-388/1
18-388/2
18-1093/RV
18-1094/RV
18-408
18-406/3
18-406/4
18-146
18-1259
18-2185
18-1138
18-2184
18-2063/R
18-209/R
18-285/Br
18-697/RV
18-2052
18-207/R
18-361/R
18-361/1
18-204/R
18-114/RV
18-207/RV
18-410/R
18-331/R
18-203/R
18-1194/R
18-1198
18-1199
