

MAPA DO CELÓW PROJEKTOWYCH
ARKUSZ NR 2
SKALA 1:500

woj. mazowieckie
powiat przyski
gmina: 142508_2, Wieniawa
obręb: 0022 Zawady
miejscowość: Zawady
działki nr 470,584,592

Robota geodezyjna zgłoszona
pod nr ID zgł: GK.6640.814.2021
układ współrzędnych "PL-2000"
poziom odniesienia "PL-EUREF2007-NH"
sekcje: 7:154.19.23.2.1, 2.2, 2.3, 2.4

Stan aktualności na dzień 17.08.2021 r.

sporządził: mgr. inż. Katarzyna Właderna
numer uprawnień 23392 (1)


sprawił:

Opoczno, dnia 8.10.2021 r.

Nie przeprowadzono badania KW w celu
określenia słabości gruntowej.

Nie wyklucza się istnienia w terenie innych
niepokazanych na niniejszej mapie urządzeń
podziemnych, które nie zostały zgłoszone do
inwentaryzacji lub o których brak jest informacji
w instytucjach branżowych.

zakres opracowania

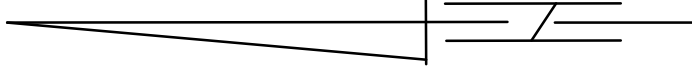

SZKIC ORIENTACYJNY
skala 1:25 000

