

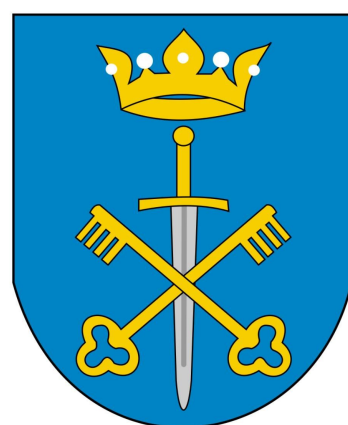


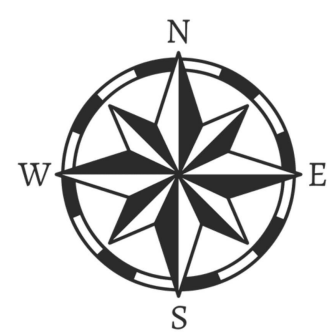


UZASADNIENIE - część graficzna DO PLANU OGÓLNEGO GMINY JASŁO

SKALA 1:15 000

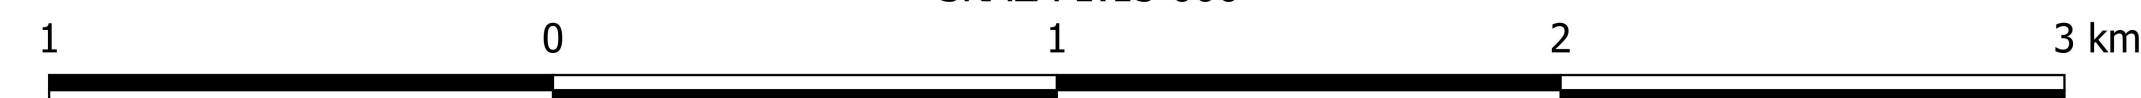

POŁUDNIOWA CZĘŚĆ GMINY JASŁO

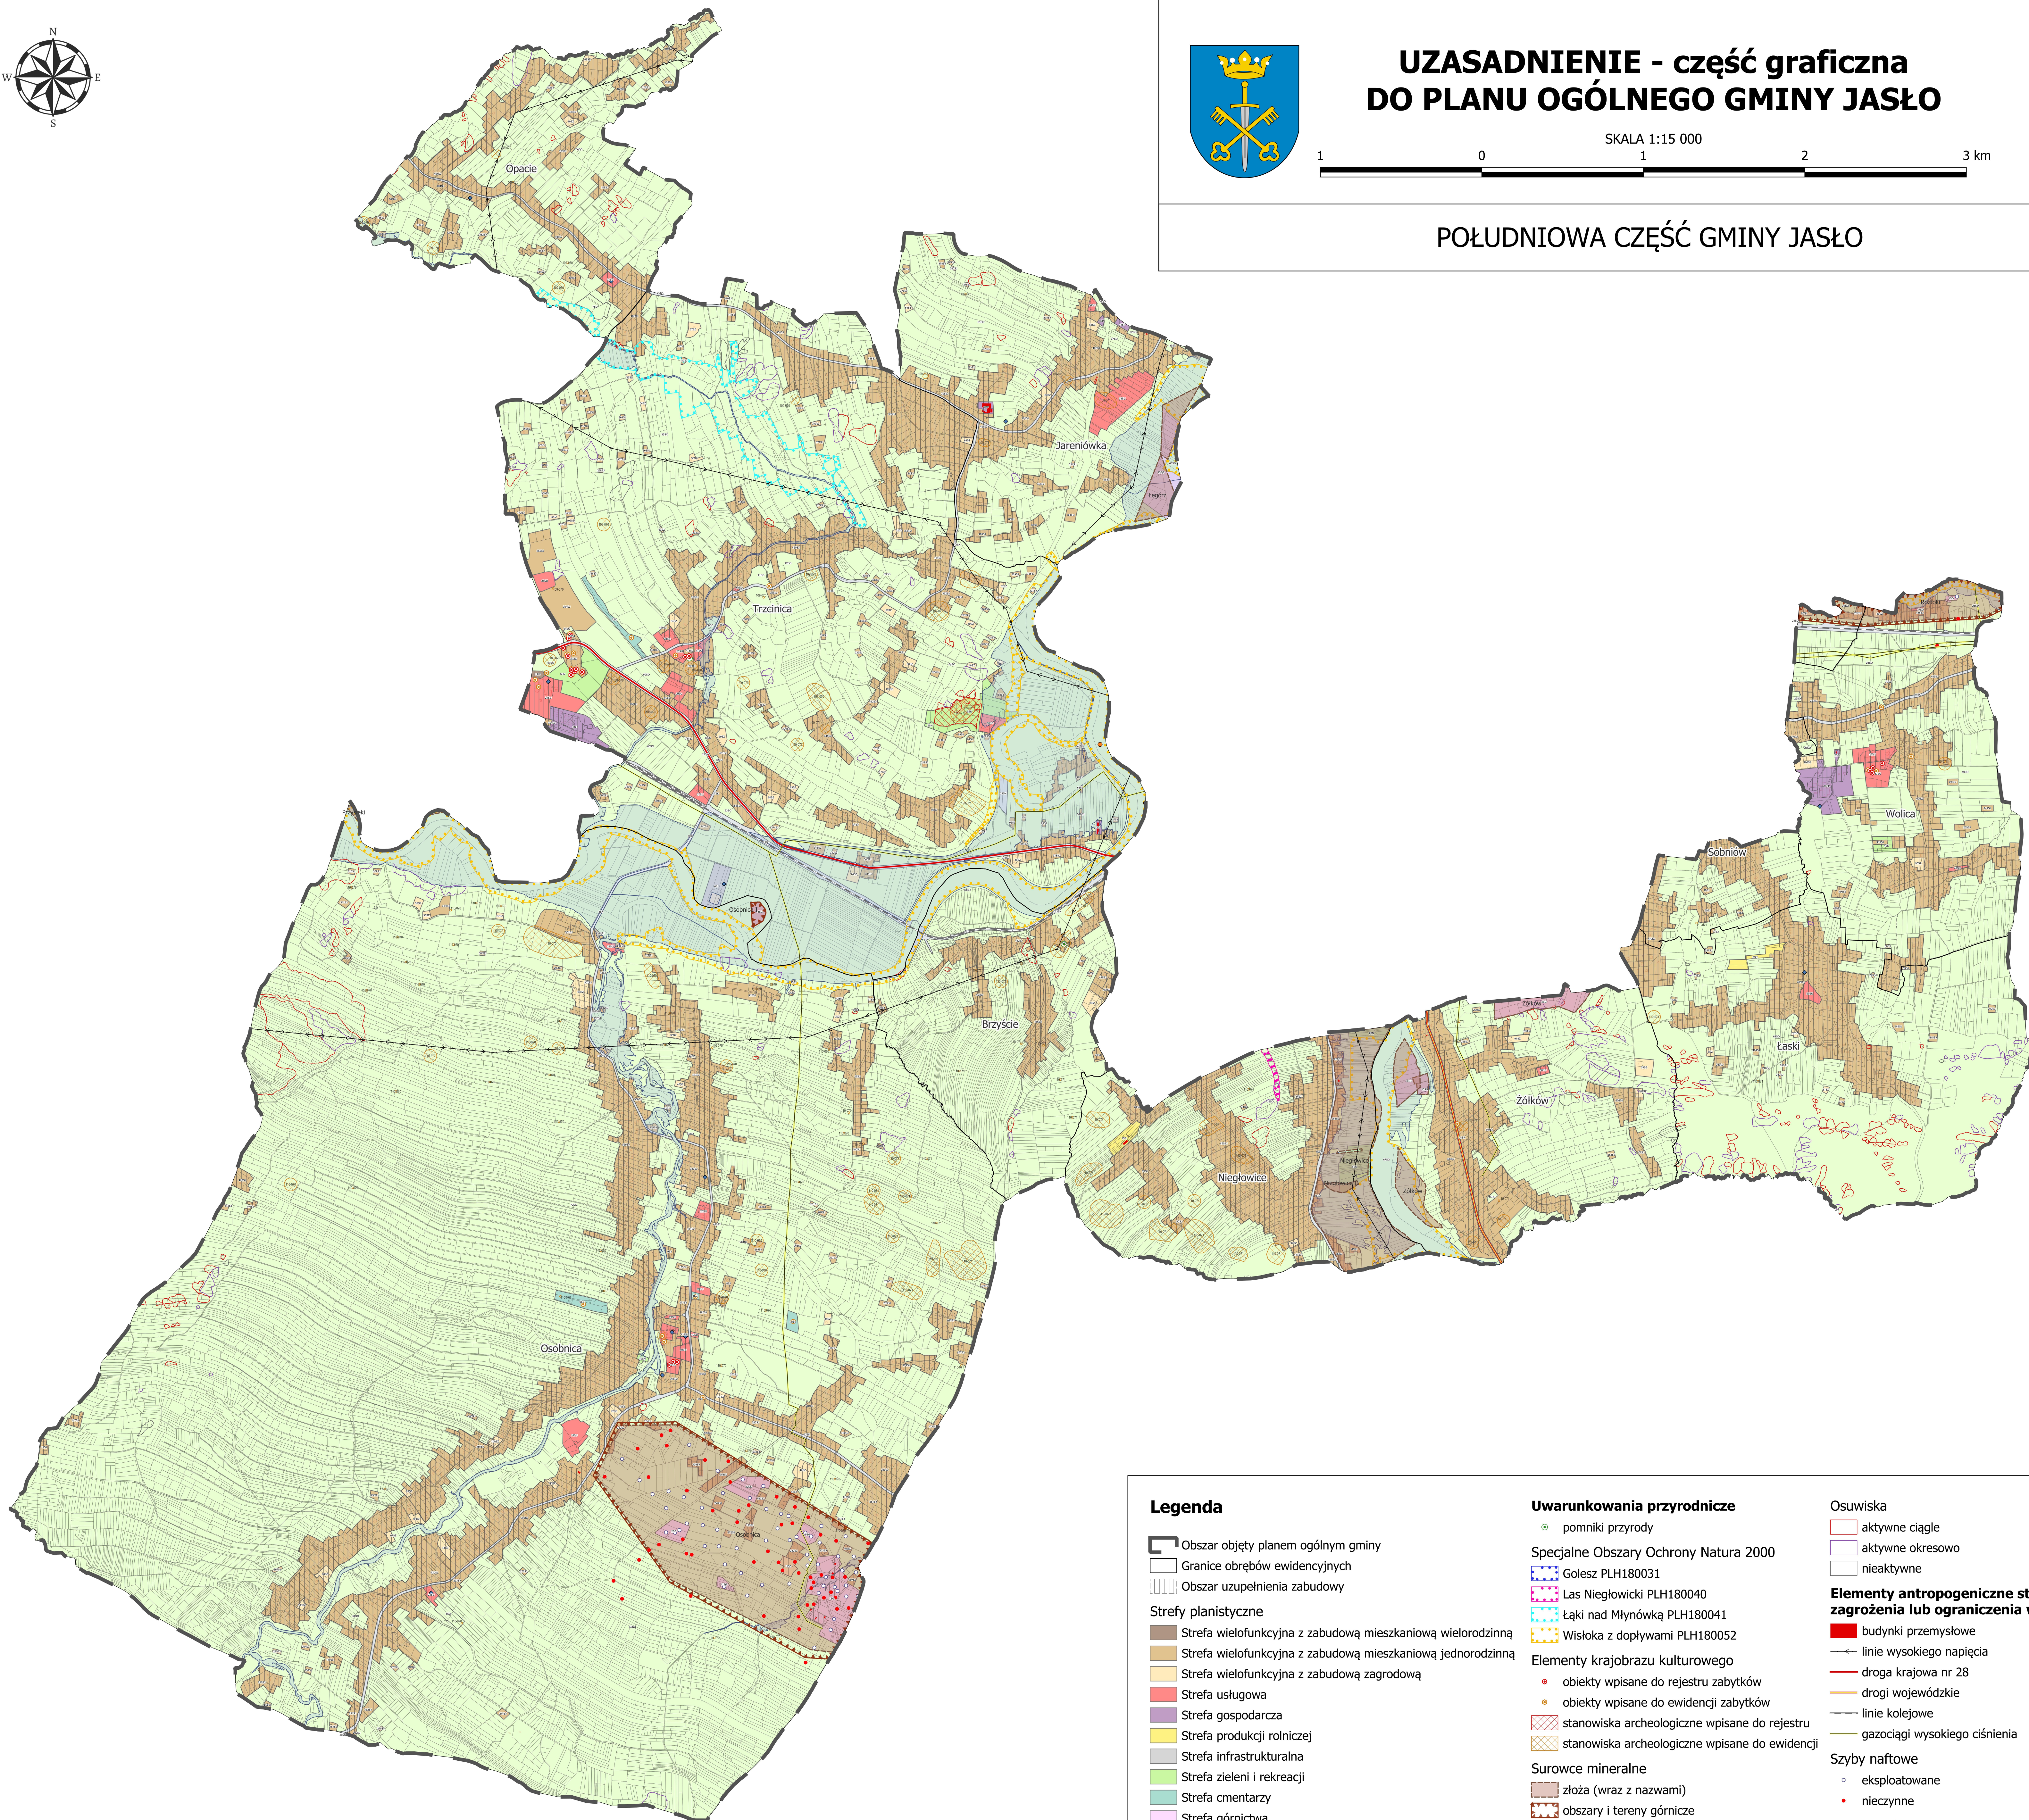

Legenda

- Obszar objęty planem ogólnym gminy
- Granice obrębów ewidencyjnych
- Obszar uzupełnienia zabudowy

Strefy planistyczne

- Strefa wielofunkcyjna z zabudową mieszkaniową wielorodzinną
- Strefa wielofunkcyjna z zabudową mieszkaniową jednorodzinną
- Strefa wielofunkcyjna z zabudową zagrodową
- Strefa usługowa
- Strefa gospodarcza
- Strefa produkcji rolniczej
- Strefa infrastrukturalna
- Strefa zieleni i rekreacji
- Strefa cmentarzy
- Strefa górnictwa
- Strefa otwarta
- Strefa komunikacyjna

Uwarunkowania przyrodnicze

- pomniki przyrody
- Specjalne Obszary Ochrony Natura 2000
 - Gólesz PLH180031
 - Las Niegłowski PLH180040
 - Łąki nad Młynówką PLH180041
 - Wisłoka z dopływami PLH180052

Elementy krajobrazu kulturowego

- obiekty wpisane do rejestru zabytków
- obiekty wpisane do ewidencji zabytków
- stanowiska archeologiczne wpisane do rejestru
- stanowiska archeologiczne wpisane do ewidencji

Surowce mineralne

- złoża (wraz z nazwami)
- obszary i tereny górnicze

Zagrożenie powodziowe

- obszar szczególnego zagrożenia powodziowego Q=1%

Osuwiska

- aktywne ciągłe
- aktywne okresowo
- nieaktywne

Elementy antropogeniczne stanowiące zagrożenia lub ograniczenia w zabudowie

- budynki przemysłowe
- linie wysokiego napięcia
- droga krajowa nr 28
- drogi wojewódzkie
- linie kolejowe
- gazociągi wysokiego ciśnienia

Szyby naftowe

- eksploatowane
- nieczynne

Ujęcia wody

- podziemne
- powierzchniowe