


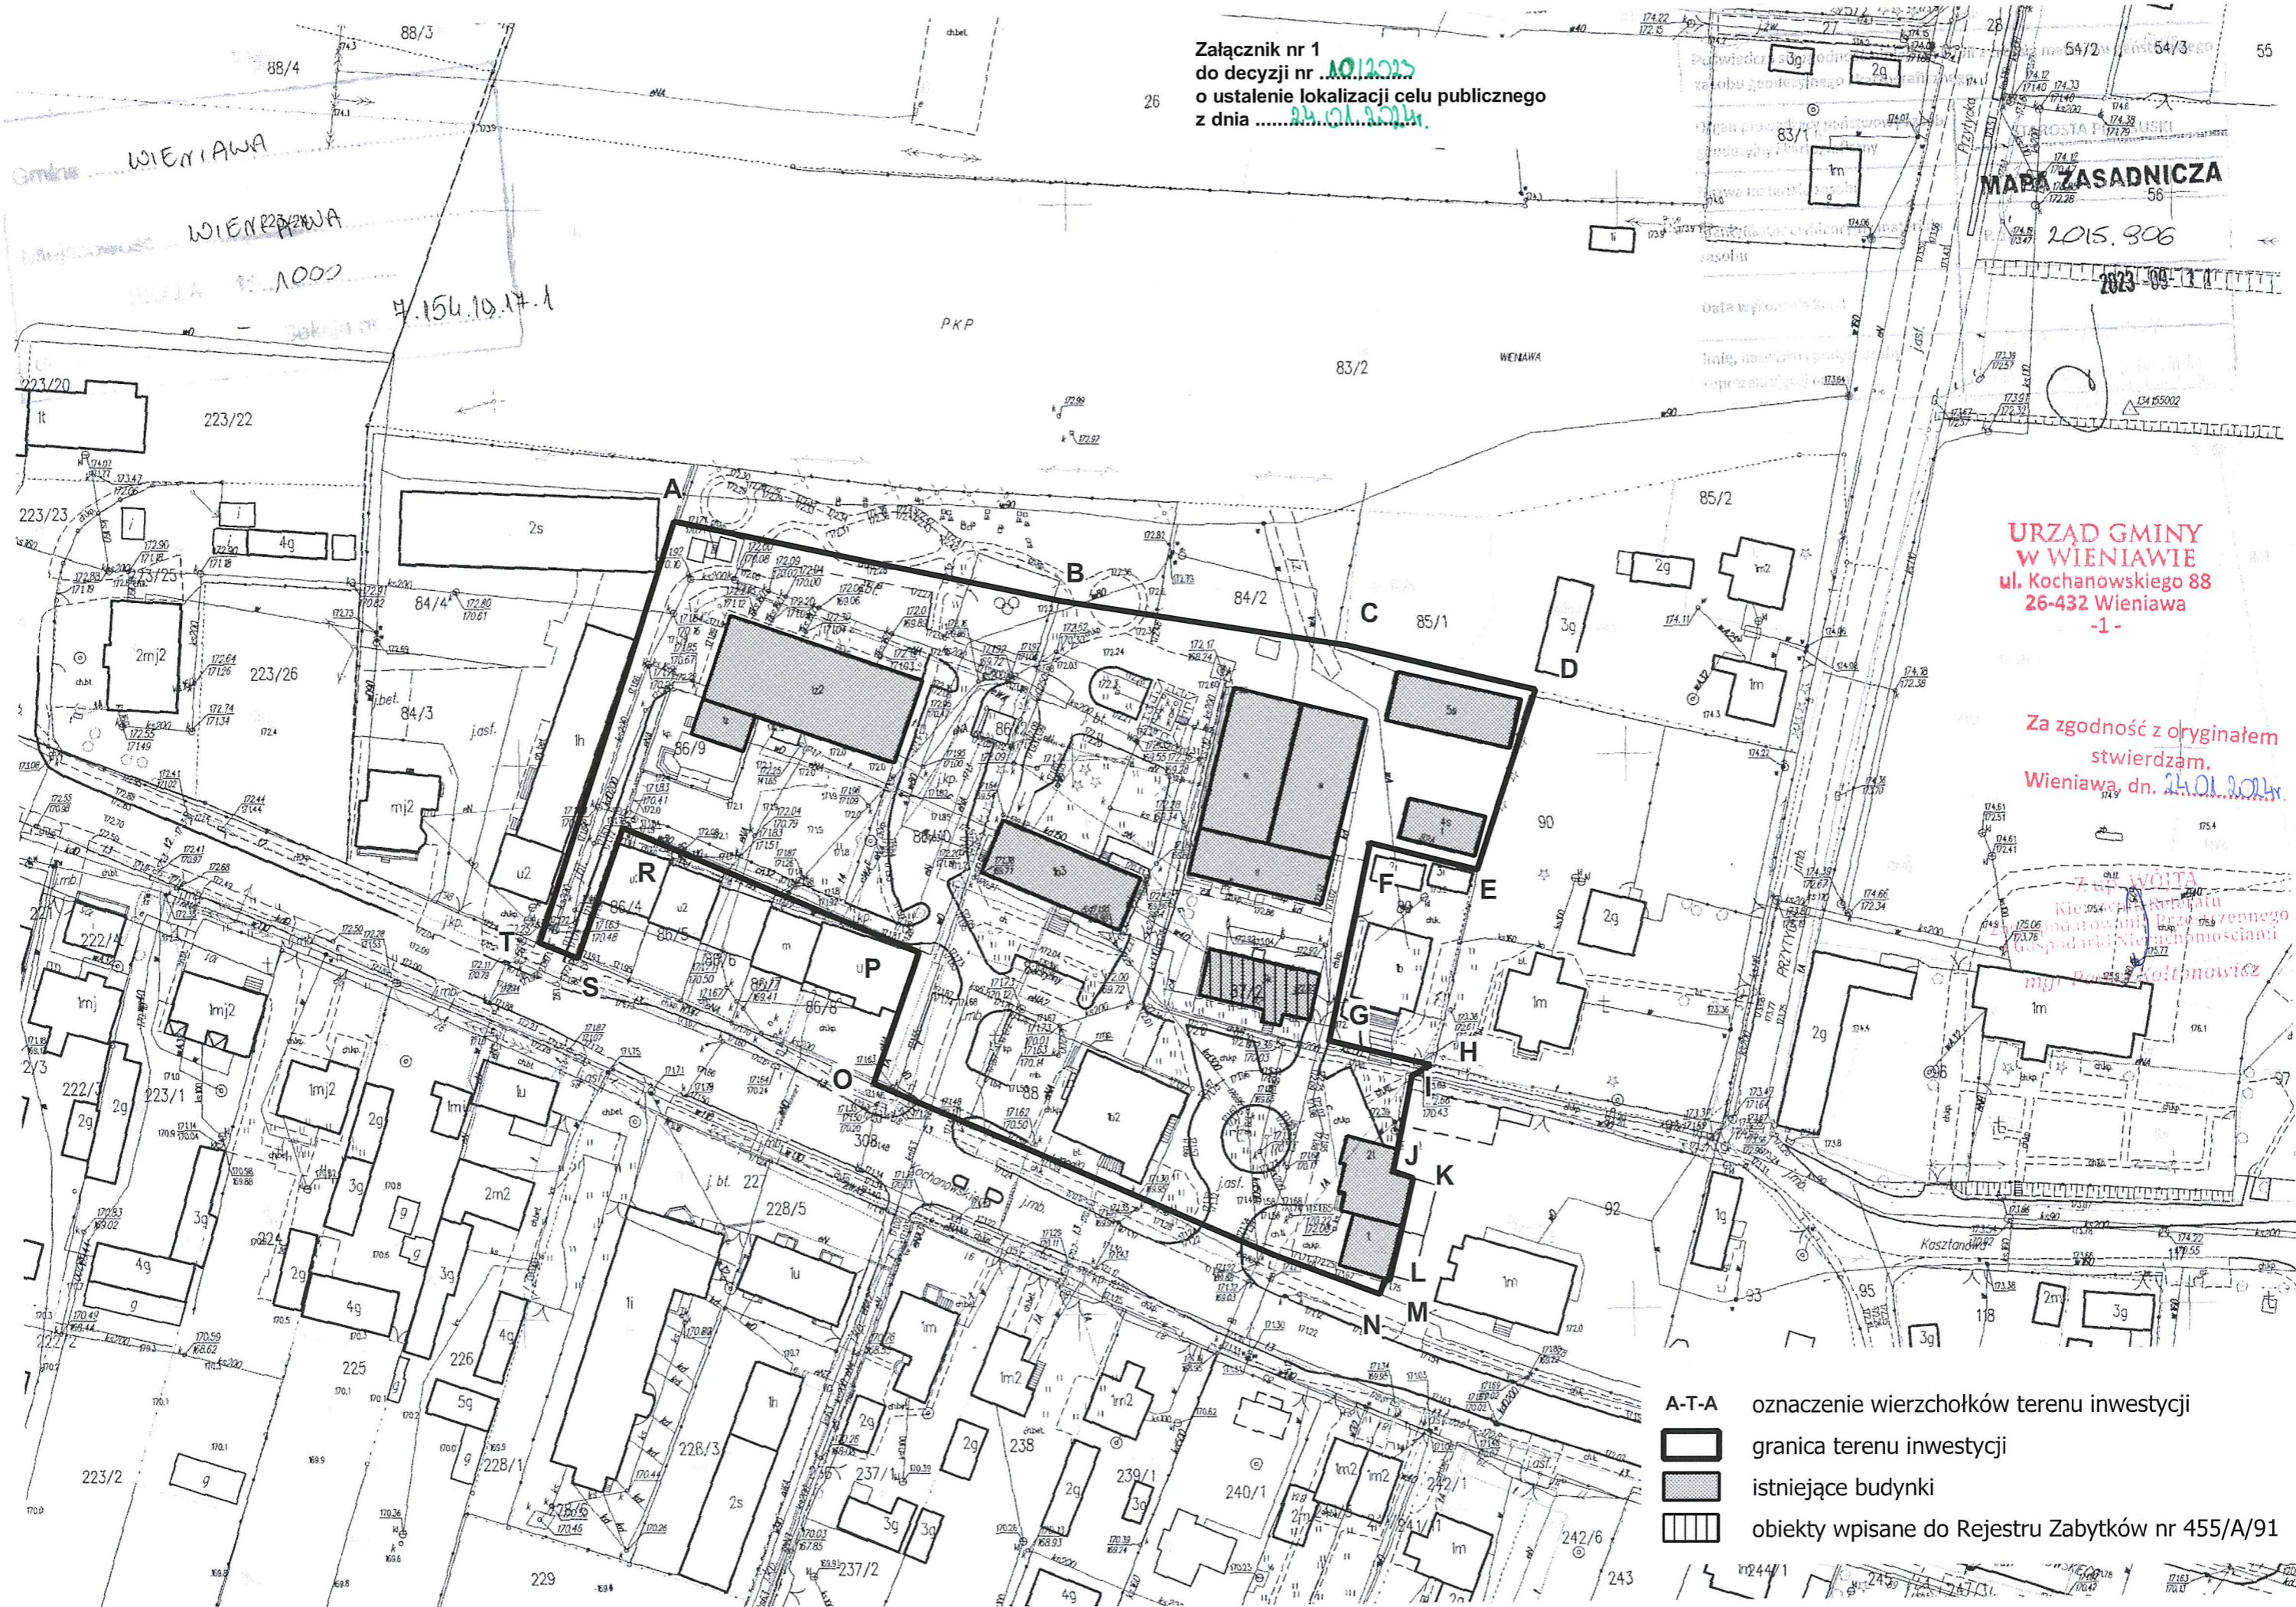


Załącznik nr 1  
do decyzji nr 1012015  
o ustalenie lokalizacji celu publicznego  
z dnia 24.01.2014.



**URZĄD GMINY  
W WIENIAWIE**  
ul. Kochanowskiego 88  
26-432 Wieniawa  
-1-

Za zgodność z oryginałem  
stwierdzam.  
Wieniawa, dn. 24.01.2014.

- A-T-A oznaczenie wierzchołków terenu inwestycji
-  granica terenu inwestycji
-  istniejące budynki
-  obiekty wpisane do Rejestru Zabytków nr 455/A/91