Łódź, dn. 15.05.2025r.

WYDRUK MAPY ZASADNICZEJ Z GEODEZYJNĄ INWENTARYZACJĄ OBIEKTÓW BUDOWLANYCH: SIECI WODOCIĄGOWEJ

SKALA 1:500

Usytuowanie obiektu jest zgodne
z Projektem Z.U.D.P nr w-157/2024
Łódź, dn. 21.05.2025r. stwierdził:

GEODETA UPRAWNIONY
Przemysław Lubiatowski
nr upr. 19261

woj. łódzkie
pow. pabianicki
m. Konstantynów Łódzki
ID: 100801_1
obręb: K-6
ID: 100801_1.0006
ul. Bechcice
działka: 129, 133/1


arkusze mapy:
6.163.32.21.1.2

GK.6641.757.2025

MAPA NIE MOŻE SŁUŻYĆ DO CELÓW PROJEKTOWYCH

WYKONAWCA MAPY:

GEODEZYJNA OBSŁUGA INWESTYCJI
"GRAD" Przemysław Lubiatowski
91-327 Łódź. ul. Olsztyńska 20A, lok.4
NIP 725-170-84-96 REGON 472850201
tel/fax: +48 42 651 29 20, +48 600 923 038
www.geodezjalodz.pl ; biuro@geodezjalodz.pl

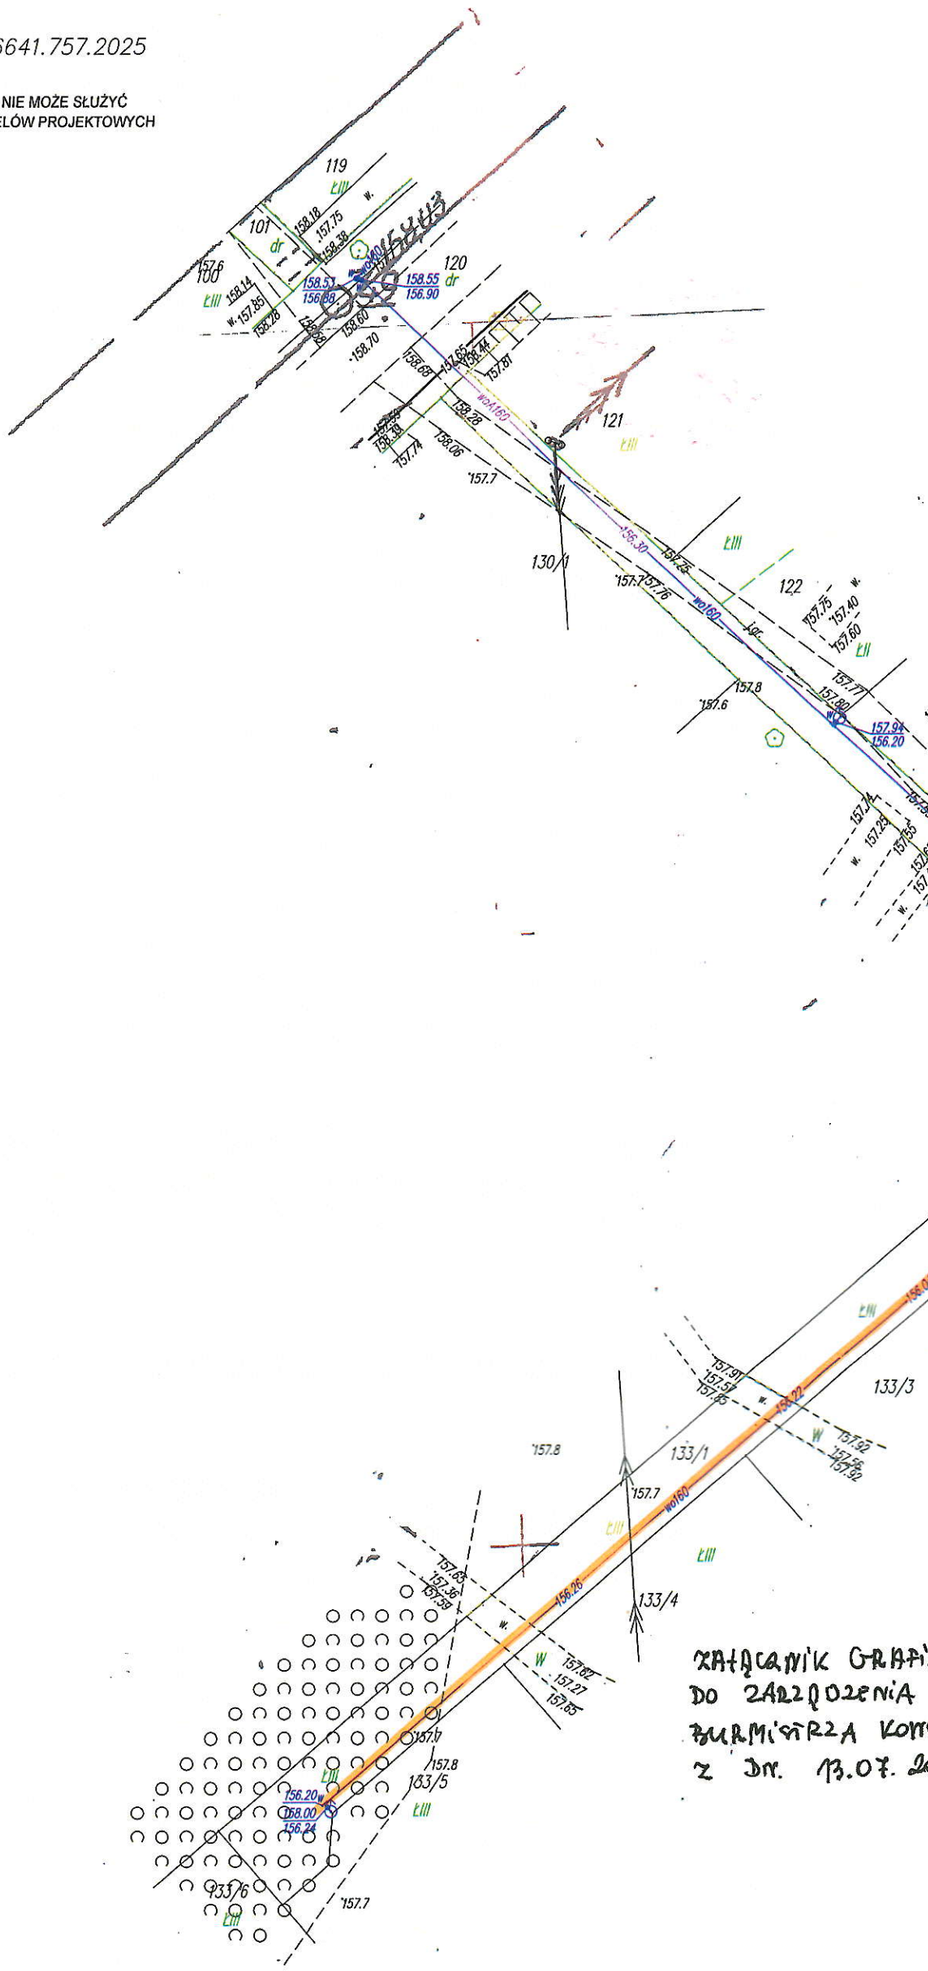

Świadomy odpowiedzialności karnej za złożenie fałszywych oświadczeń oświadczam, że operat techniczny zawierający rezultat prac geodezyjnych w wyniku których powstał niniejszy dokument uzyskał pozytywny wynik weryfikacji	
Identyfikator zgłoszenia prac geodezyjnych	GK.6641.757.2025
Organ prowadzący państwowy zasób geodezyjny i kartograficzny	**STAROSTA POWIATU Powiatowy Ośrodek Dokumentacji Geodezyjnej i Kartograficznej Pabianice**
Numer dokumentu zawierającego wynik pozytywnej weryfikacji	Protokół nr GK.6641.757.2025_1
Data sporządzenia dokumentu zawierającego wynik pozytywnej weryfikacji	02.06.2025r.
Imię, nazwisko, numer uprawnień zawodowych i podpis	Przemysław Lubiatowski UPRAWNIENIA NR 19261

PAS SŁUŻEBNOŚCI
- długość pasa: 83,00 m
- szerokość pasa: 2,00 m
- POWIERZCHNIA: 166,00 m²

ZAŁĄCZNIK GRAFICZNY
DO ZARZĄDZENIA NR 118/2026
BURMISTRZA KONSTANTYNOWA ŁÓDZKIEGO
Z DN. 13.07.2026 R.

Specjalista
Wydziału Wod-Kan
Dariusz Prętkowski