








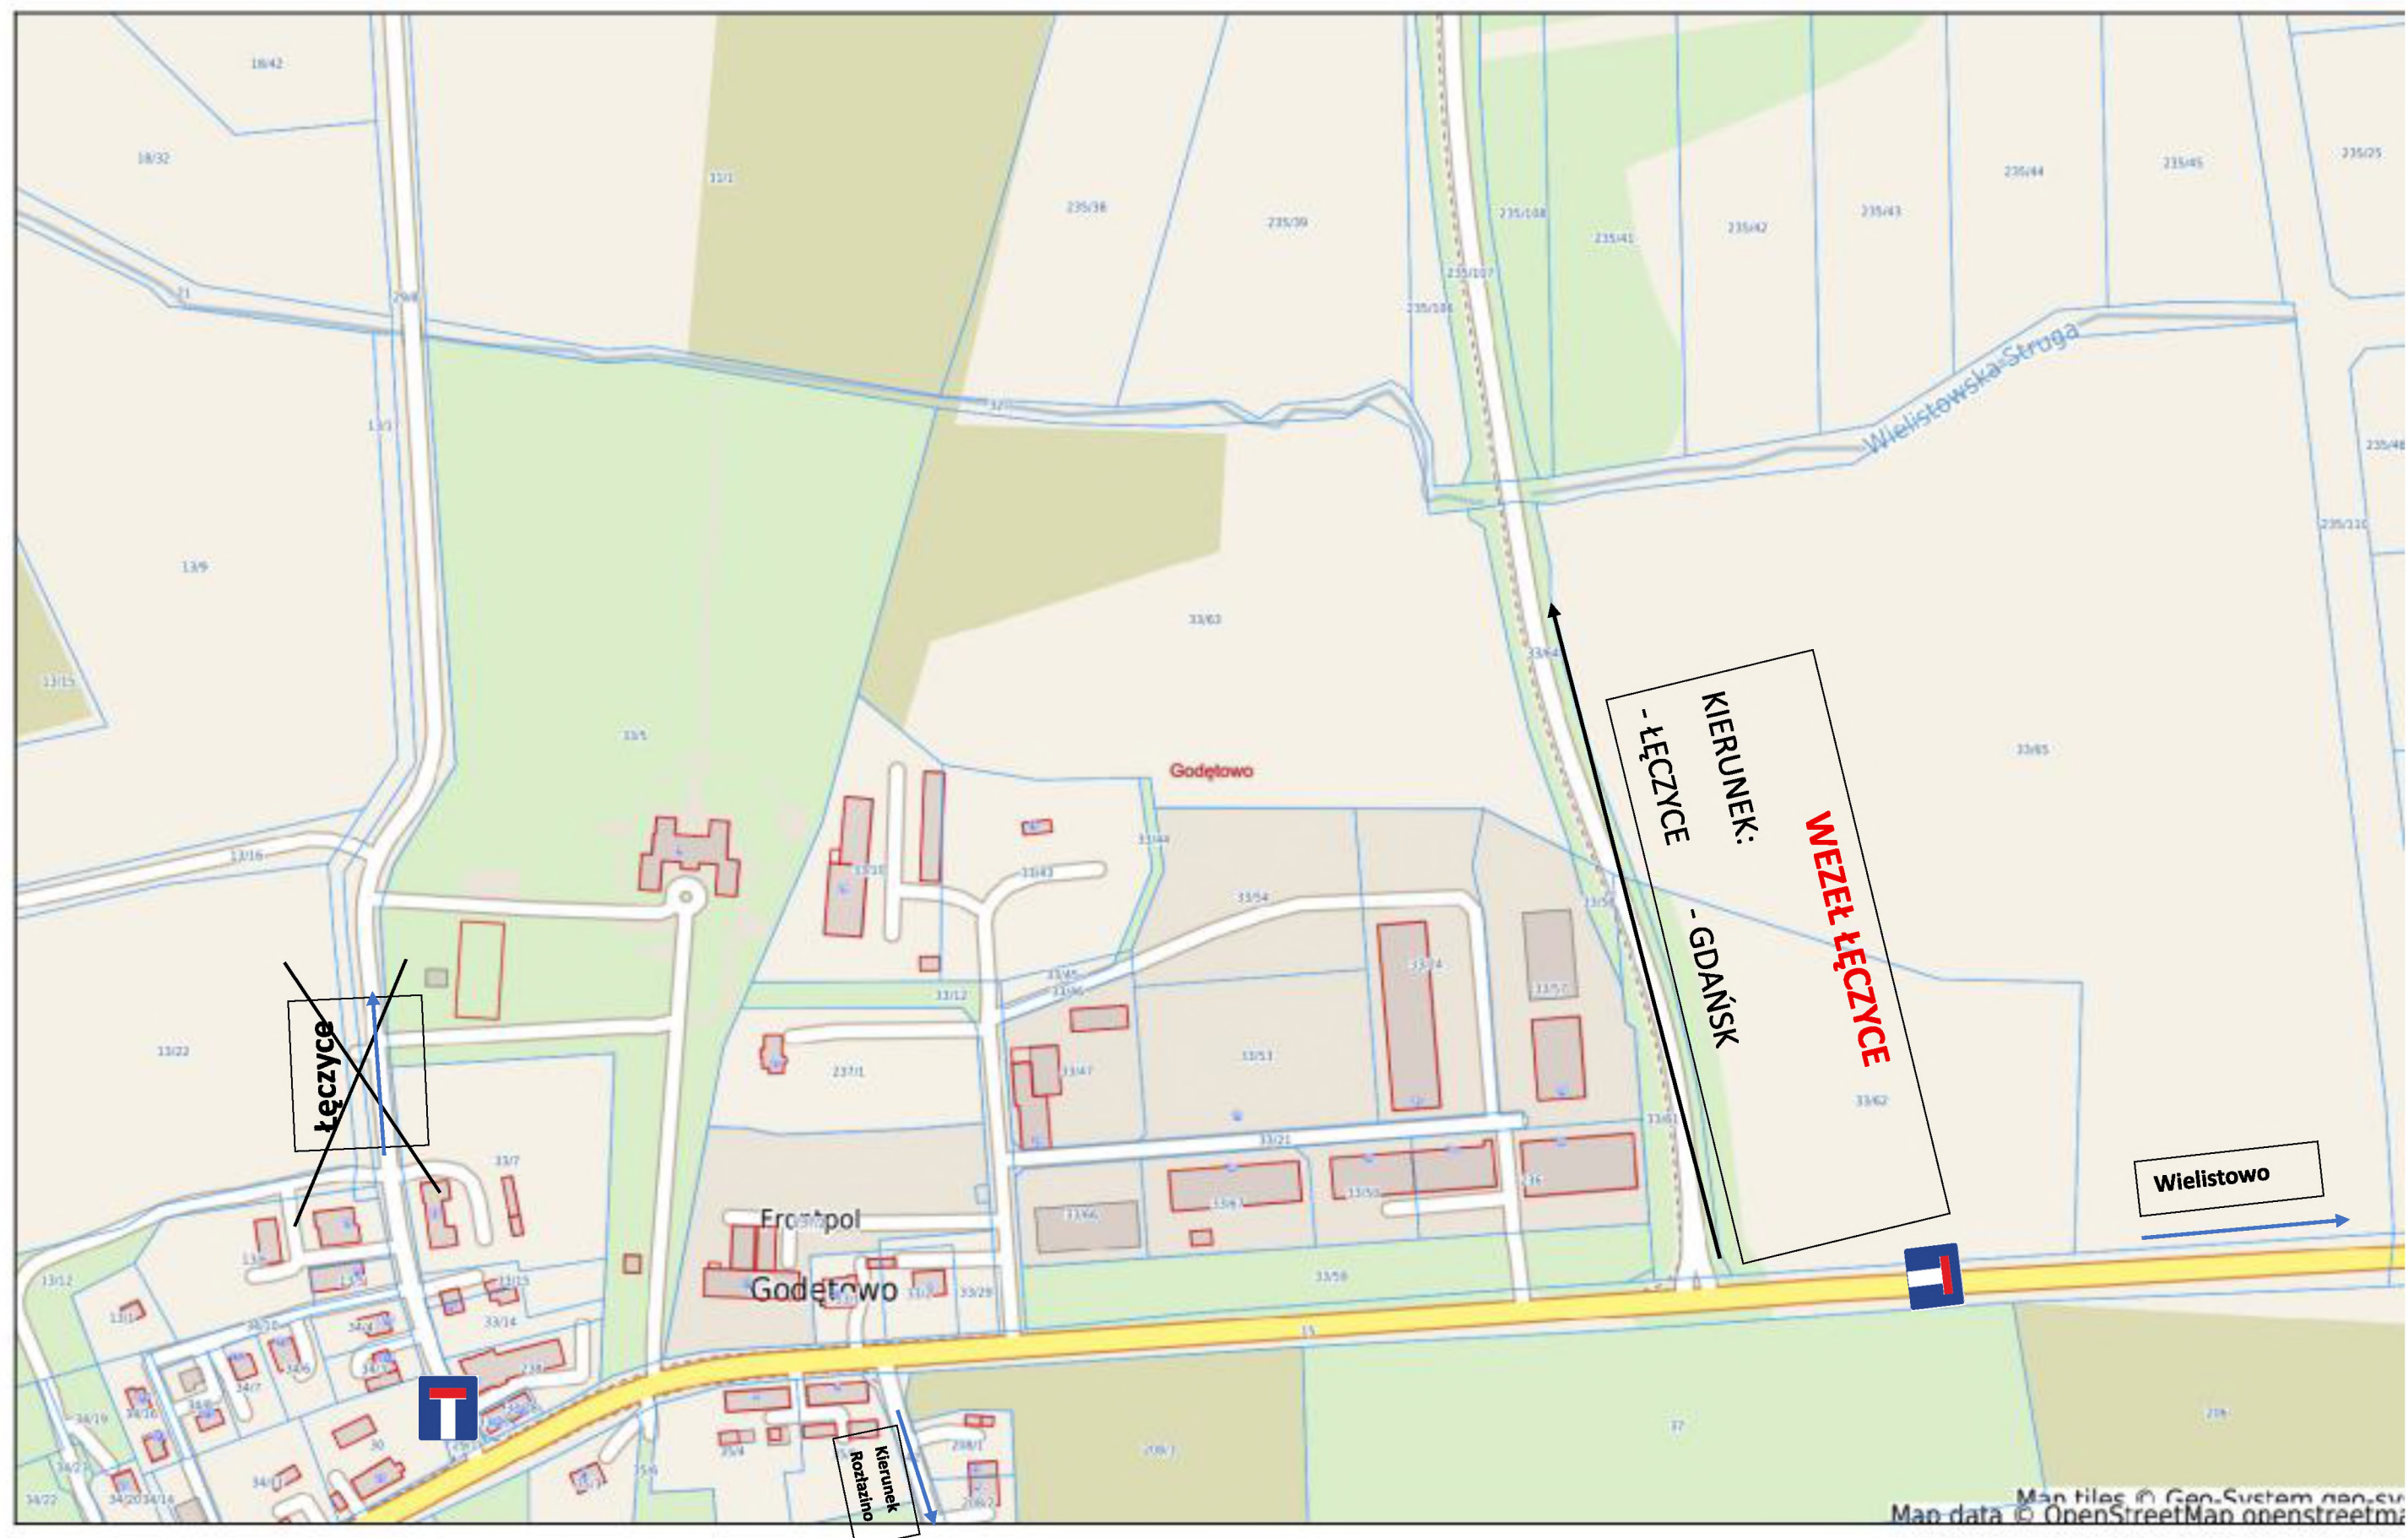

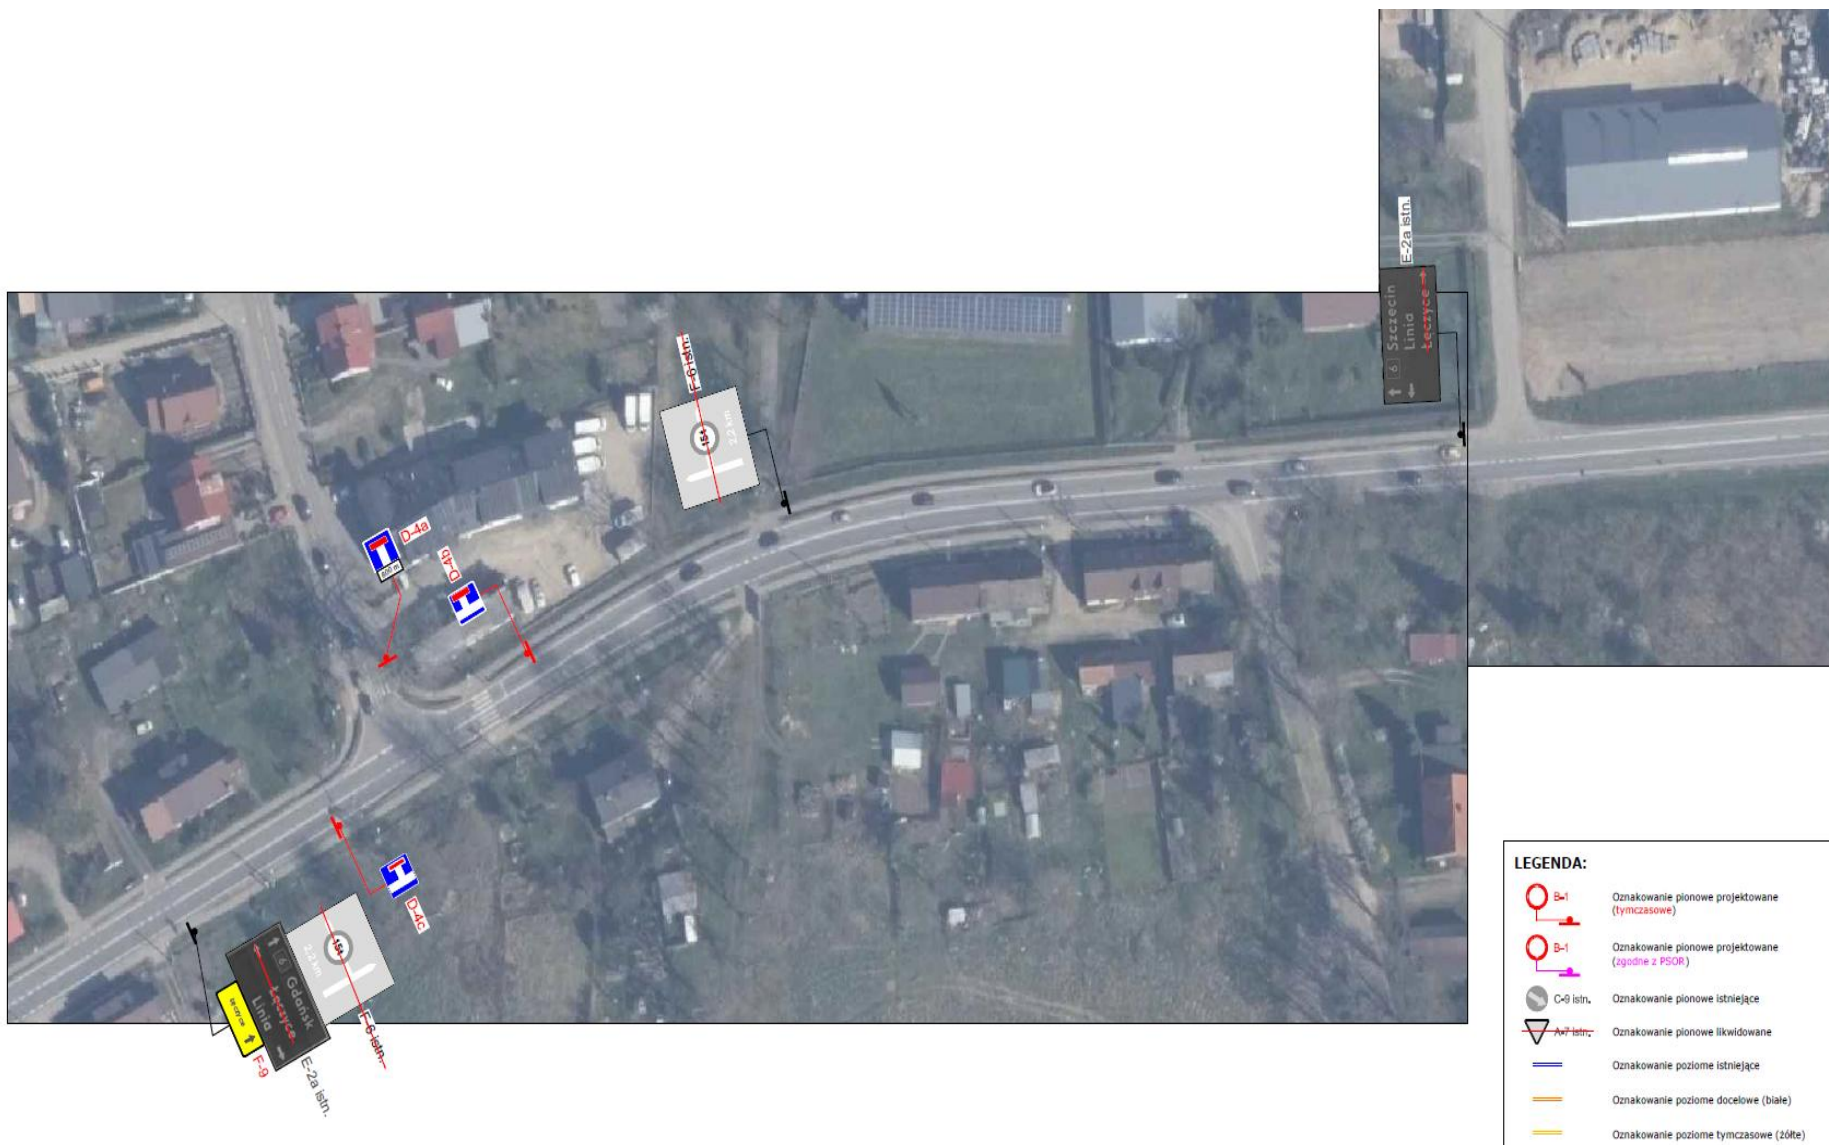


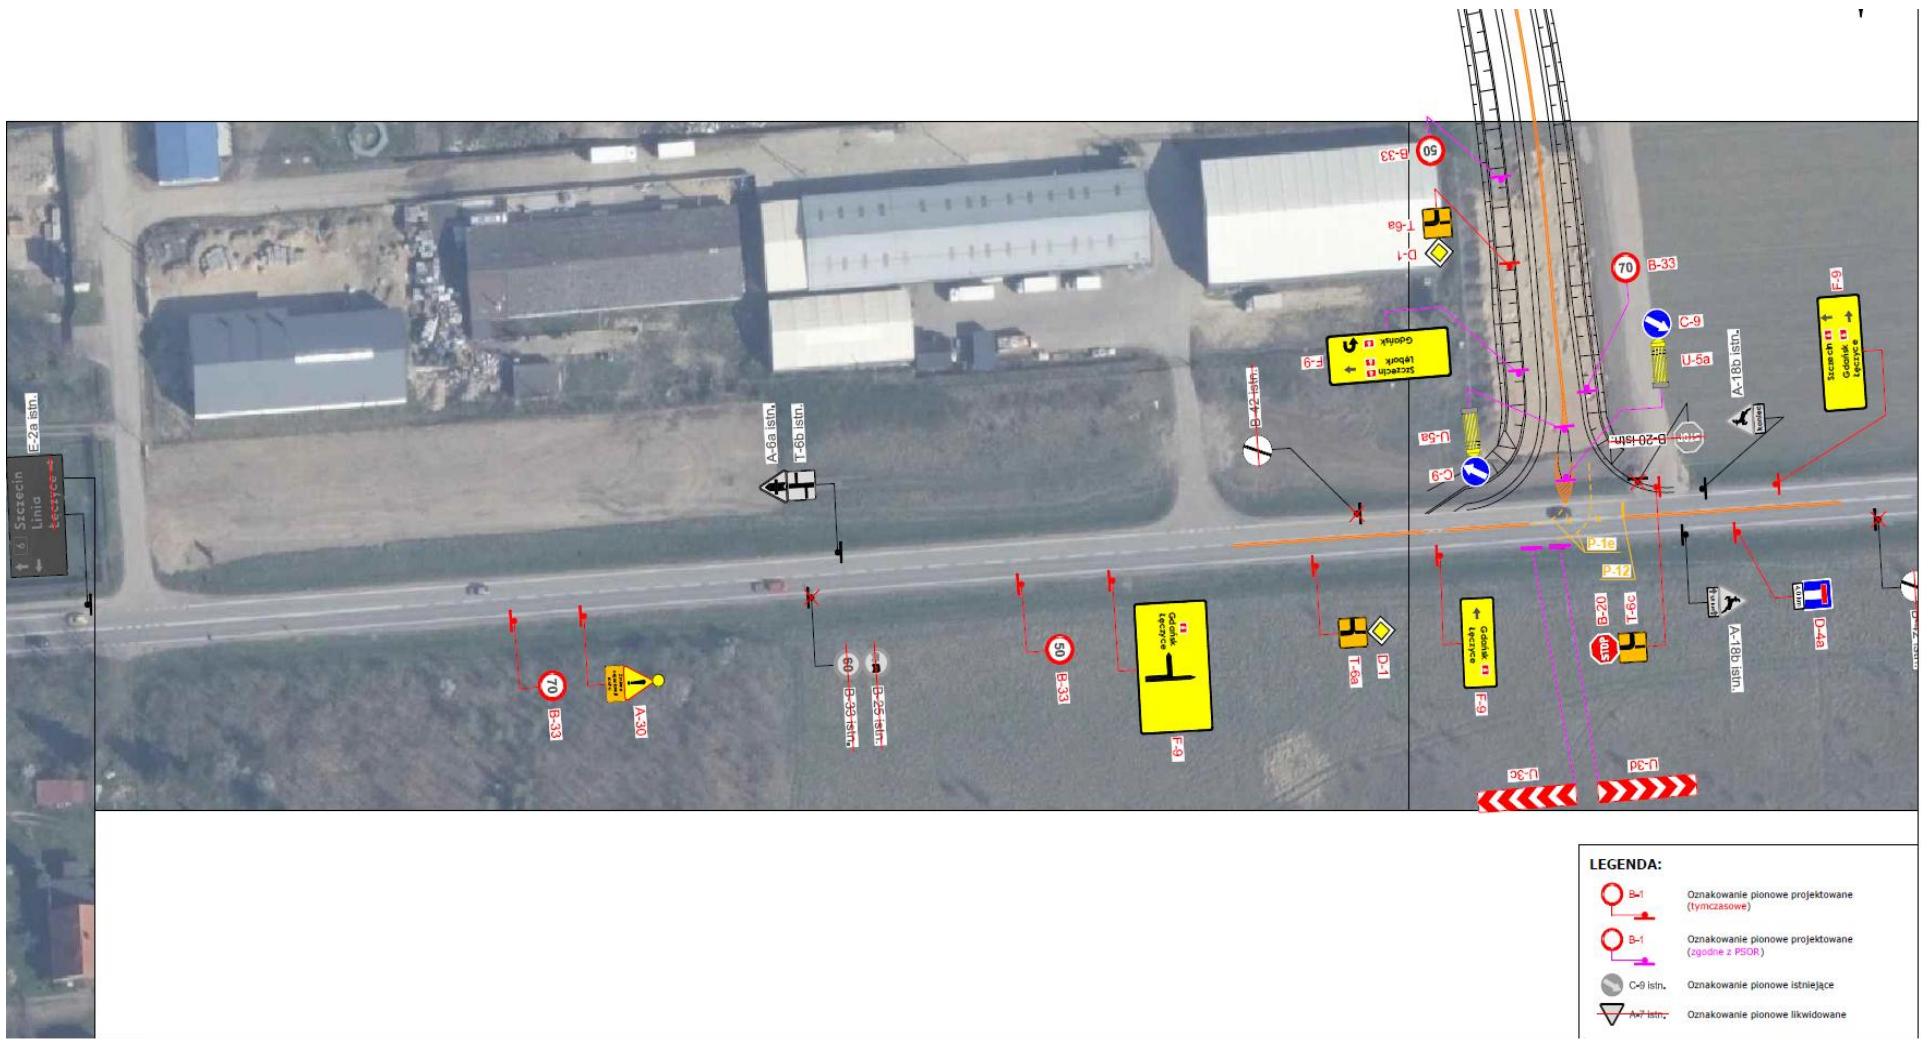

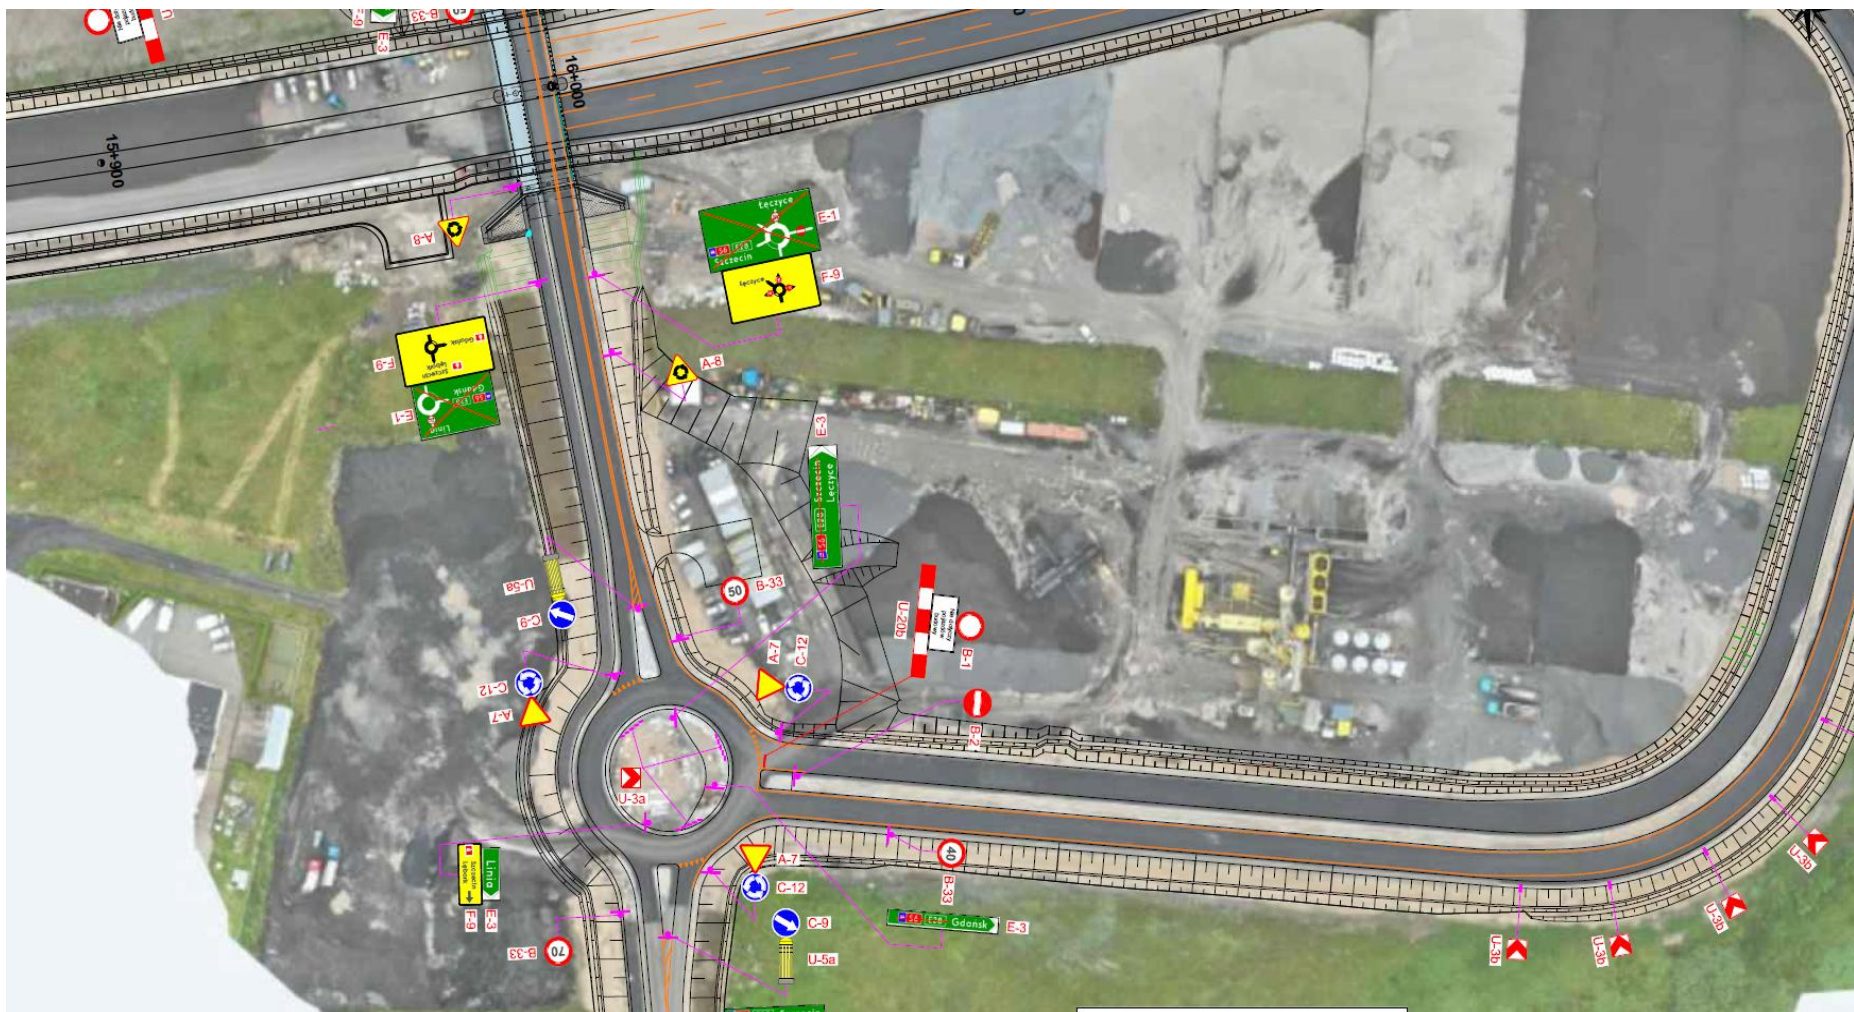

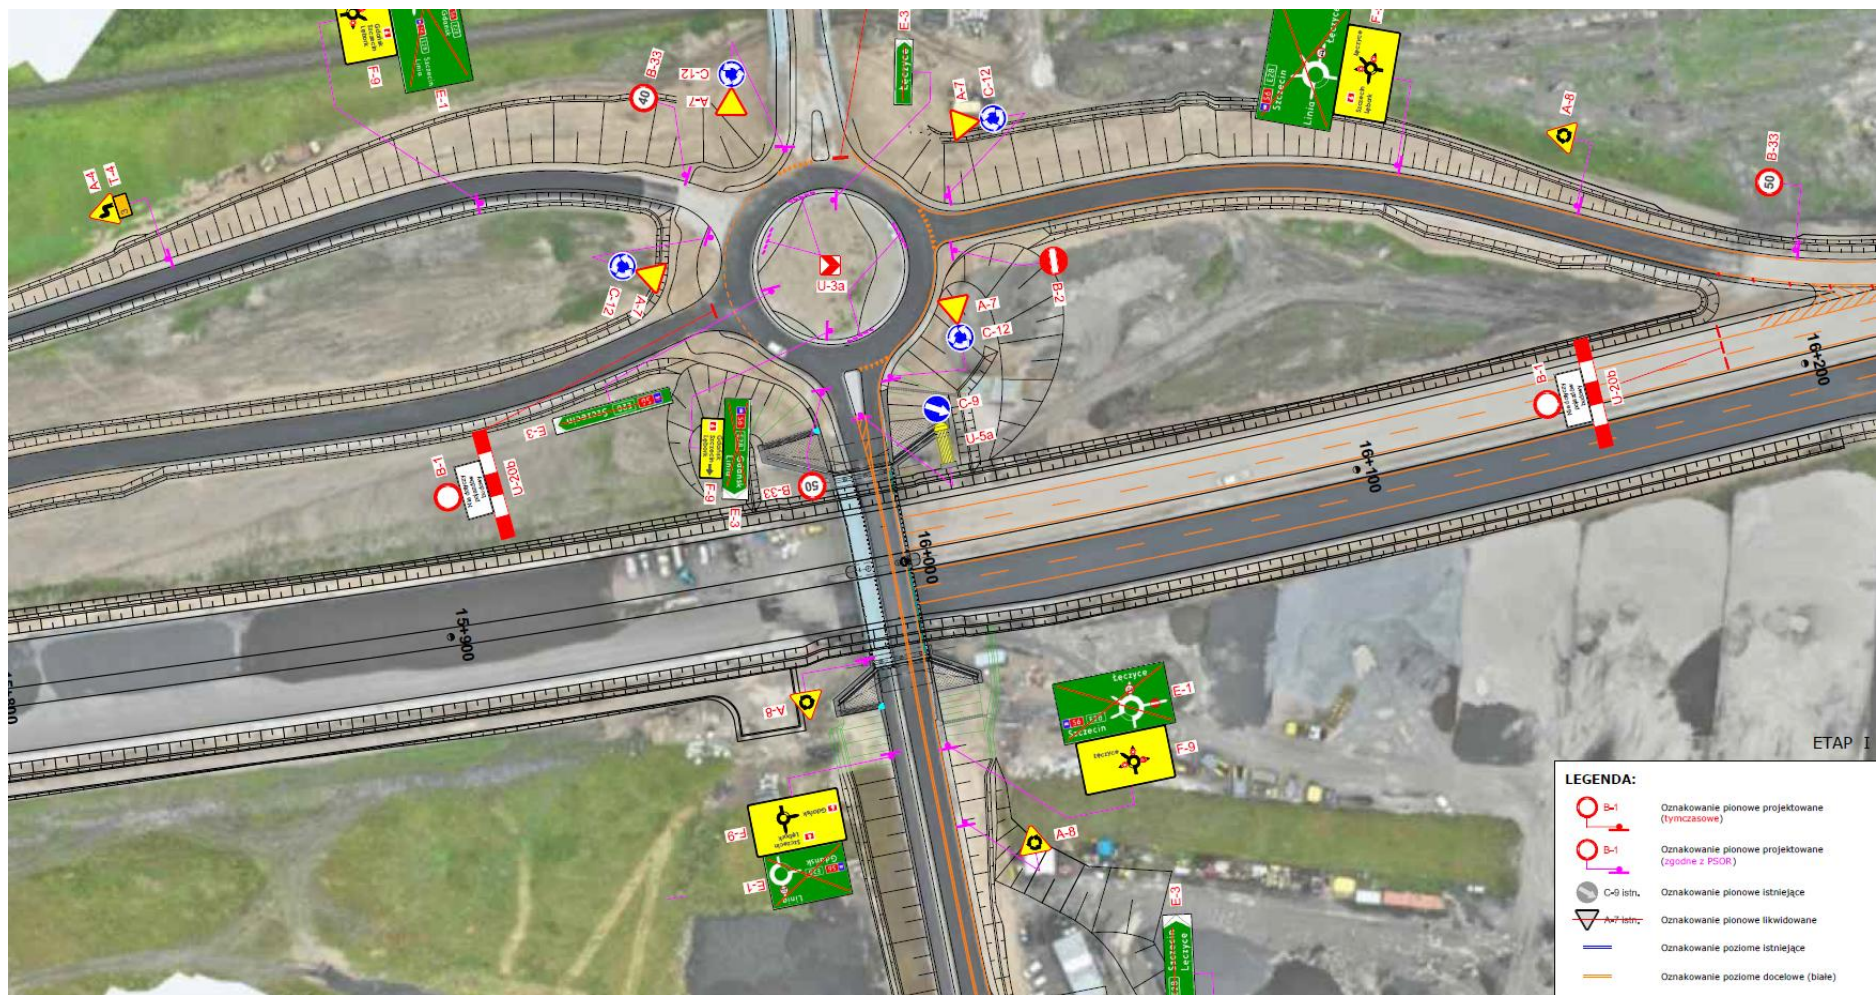




ETAP I

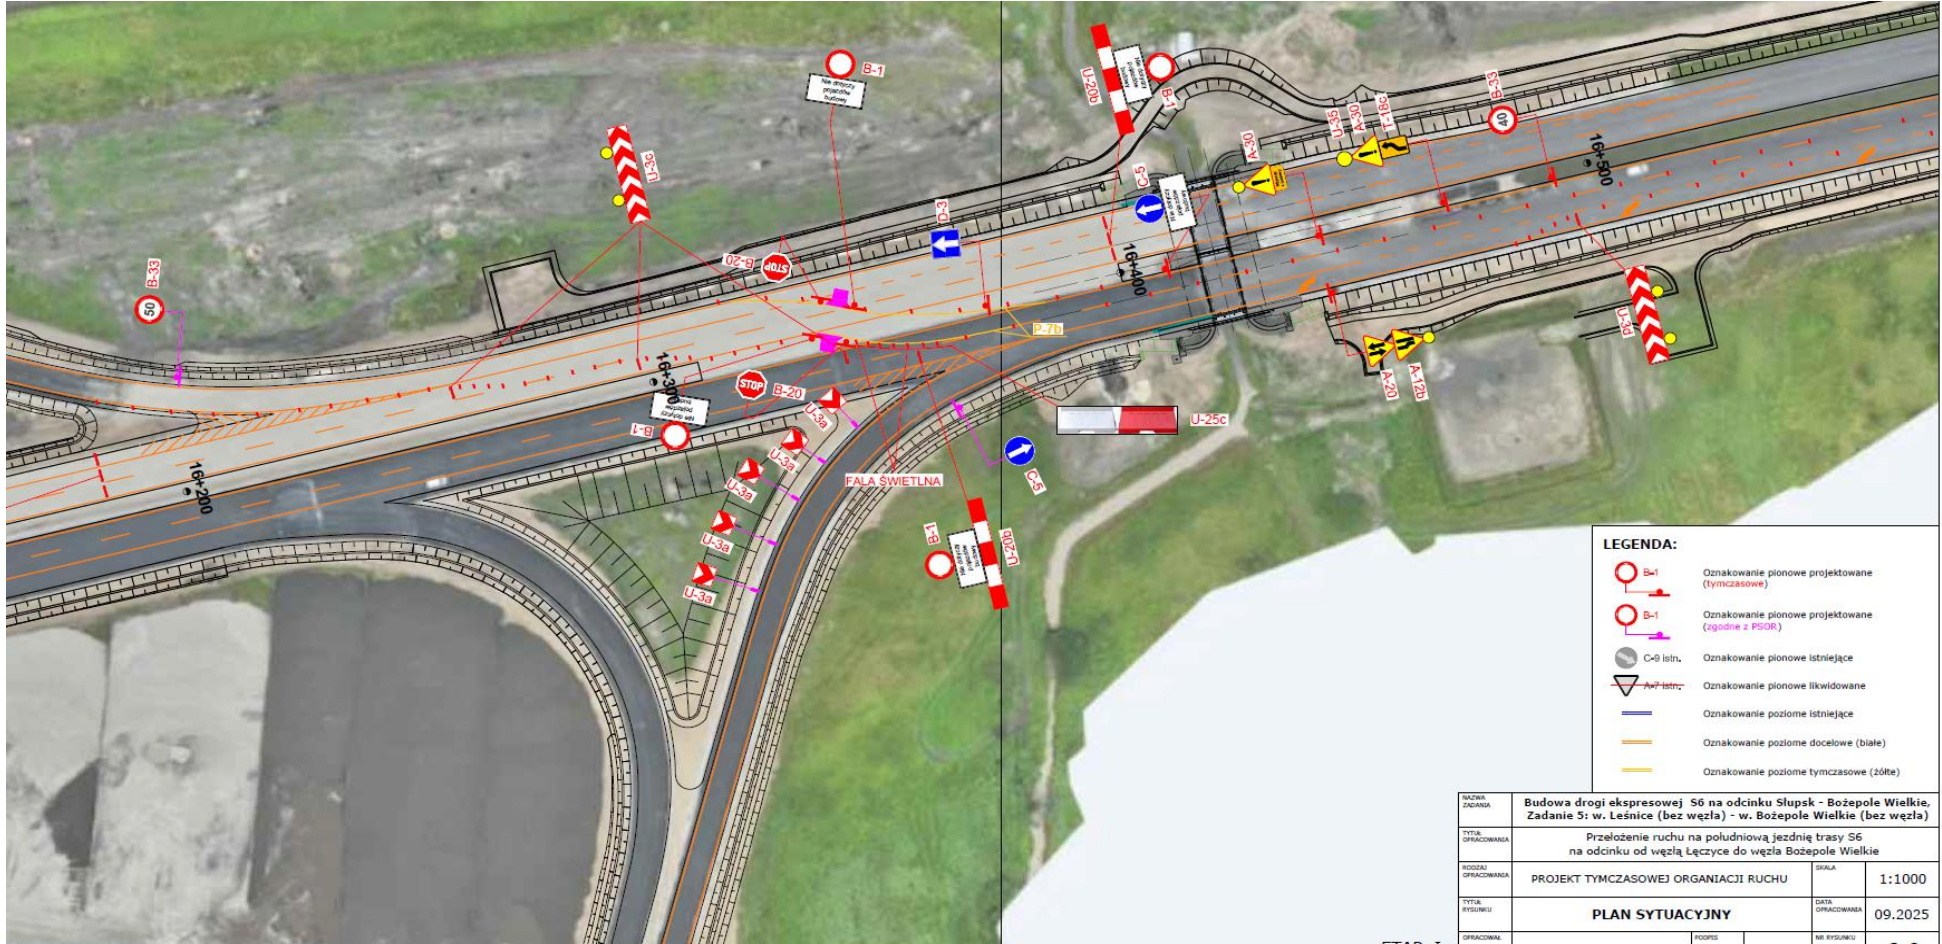


LEGENDA:	
	Oznakowanie pionowe projektowane (tymczasowe)
	Oznakowanie pionowe projektowane (zgodnie z PSOR)
	Oznakowanie pionowe istniejące
	Oznakowanie pionowe likwidowane
	Oznakowanie poziome istniejące
	Oznakowanie poziome docelowe (białe)
	Oznakowanie poziome tymczasowe (żółte)

NAZWA ZADANIA:	Budowa drogi ekspresowej S6 na odcinku Słupsk - Bożepole Wielkie, Zadanie 5: w. Leśnice (bez węzła) - w. Bożepole Wielkie (bez węzła)		
TYP DOKUMENTU:	Przełożenie ruchu na południową jezdnię trasy S6 na odcinku od węzła Łęczycze do węzła Bożepole Wielkie		
RODZAJ DOKUMENTU:	PROJEKT TYMCZASOWEJ ORGANIZACJI RUCHU	SKALA:	1:1000
TYP DOKUMENTU:	PLAN SYTUACYJNY	DATA OPRACOWANIA:	09.2025
OPRACOWAŁ:	POPS	NR DOKUMENTU:	-

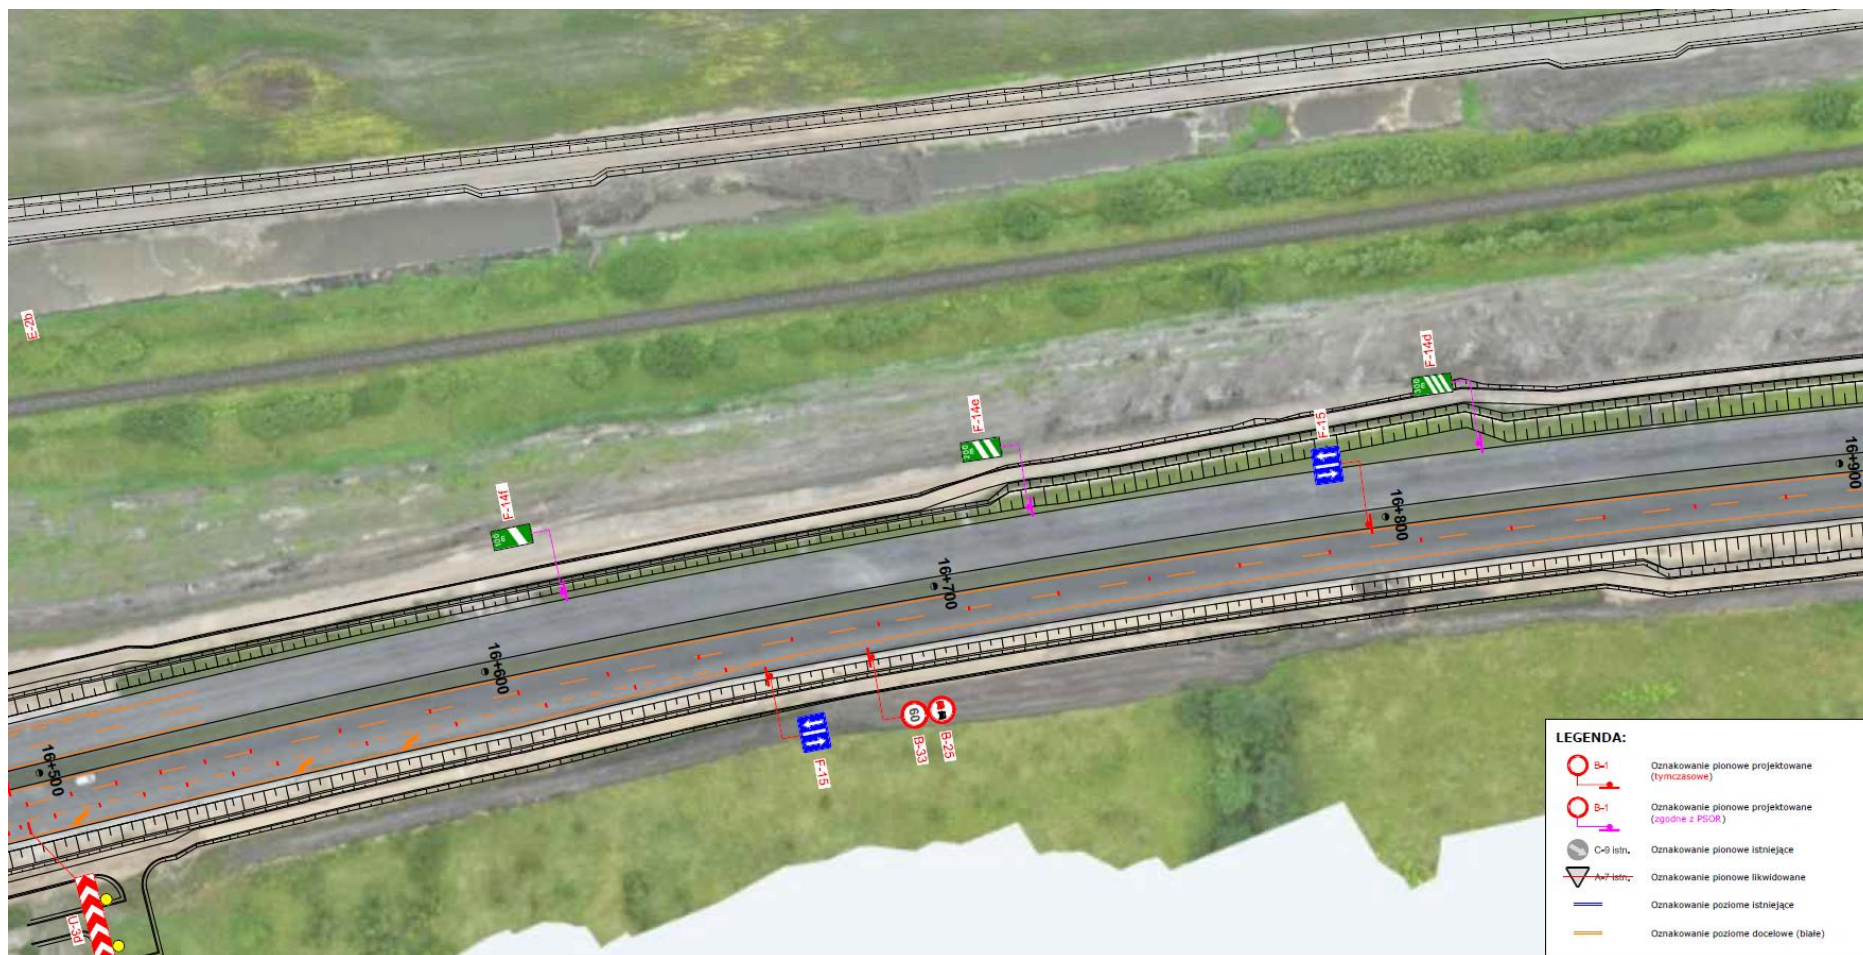


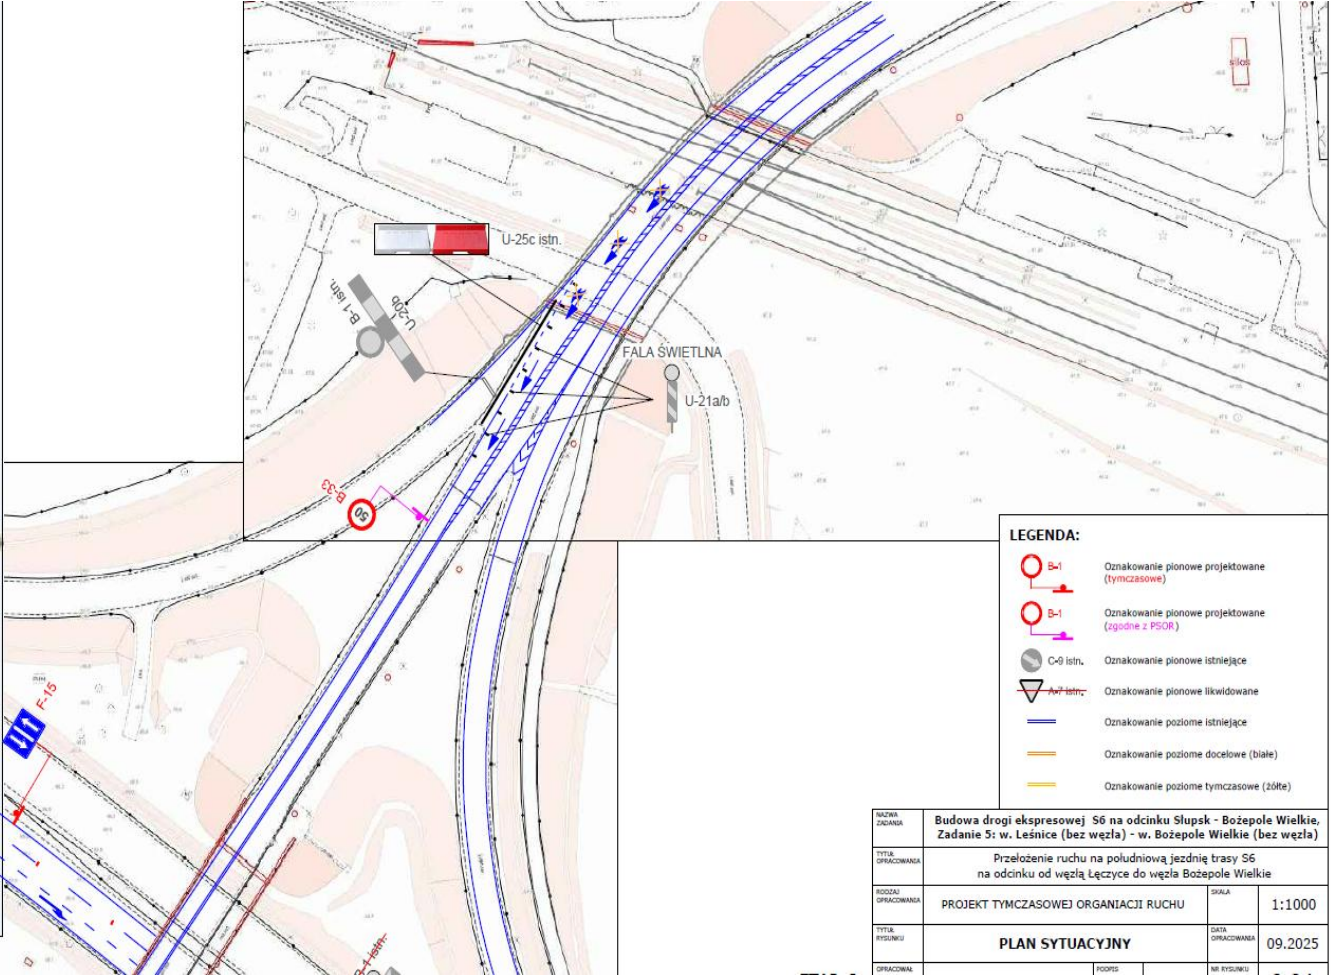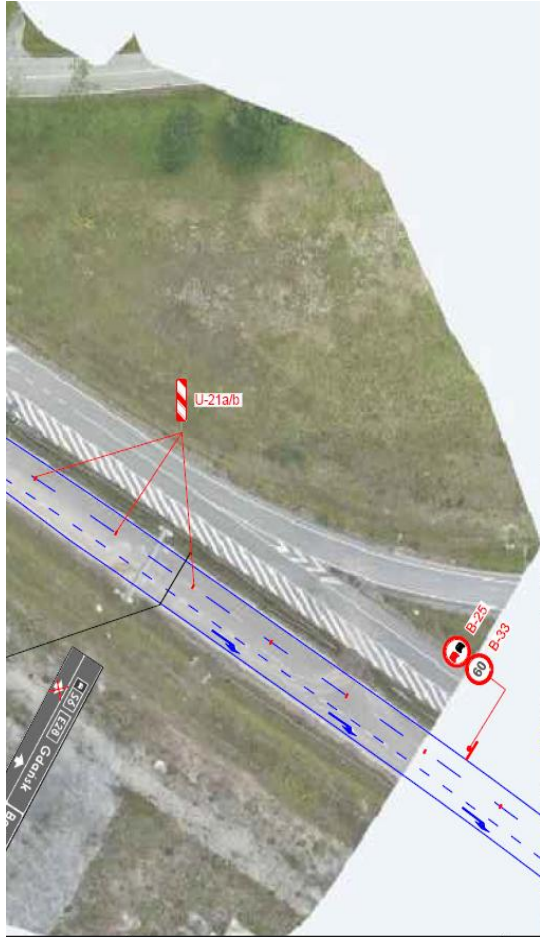


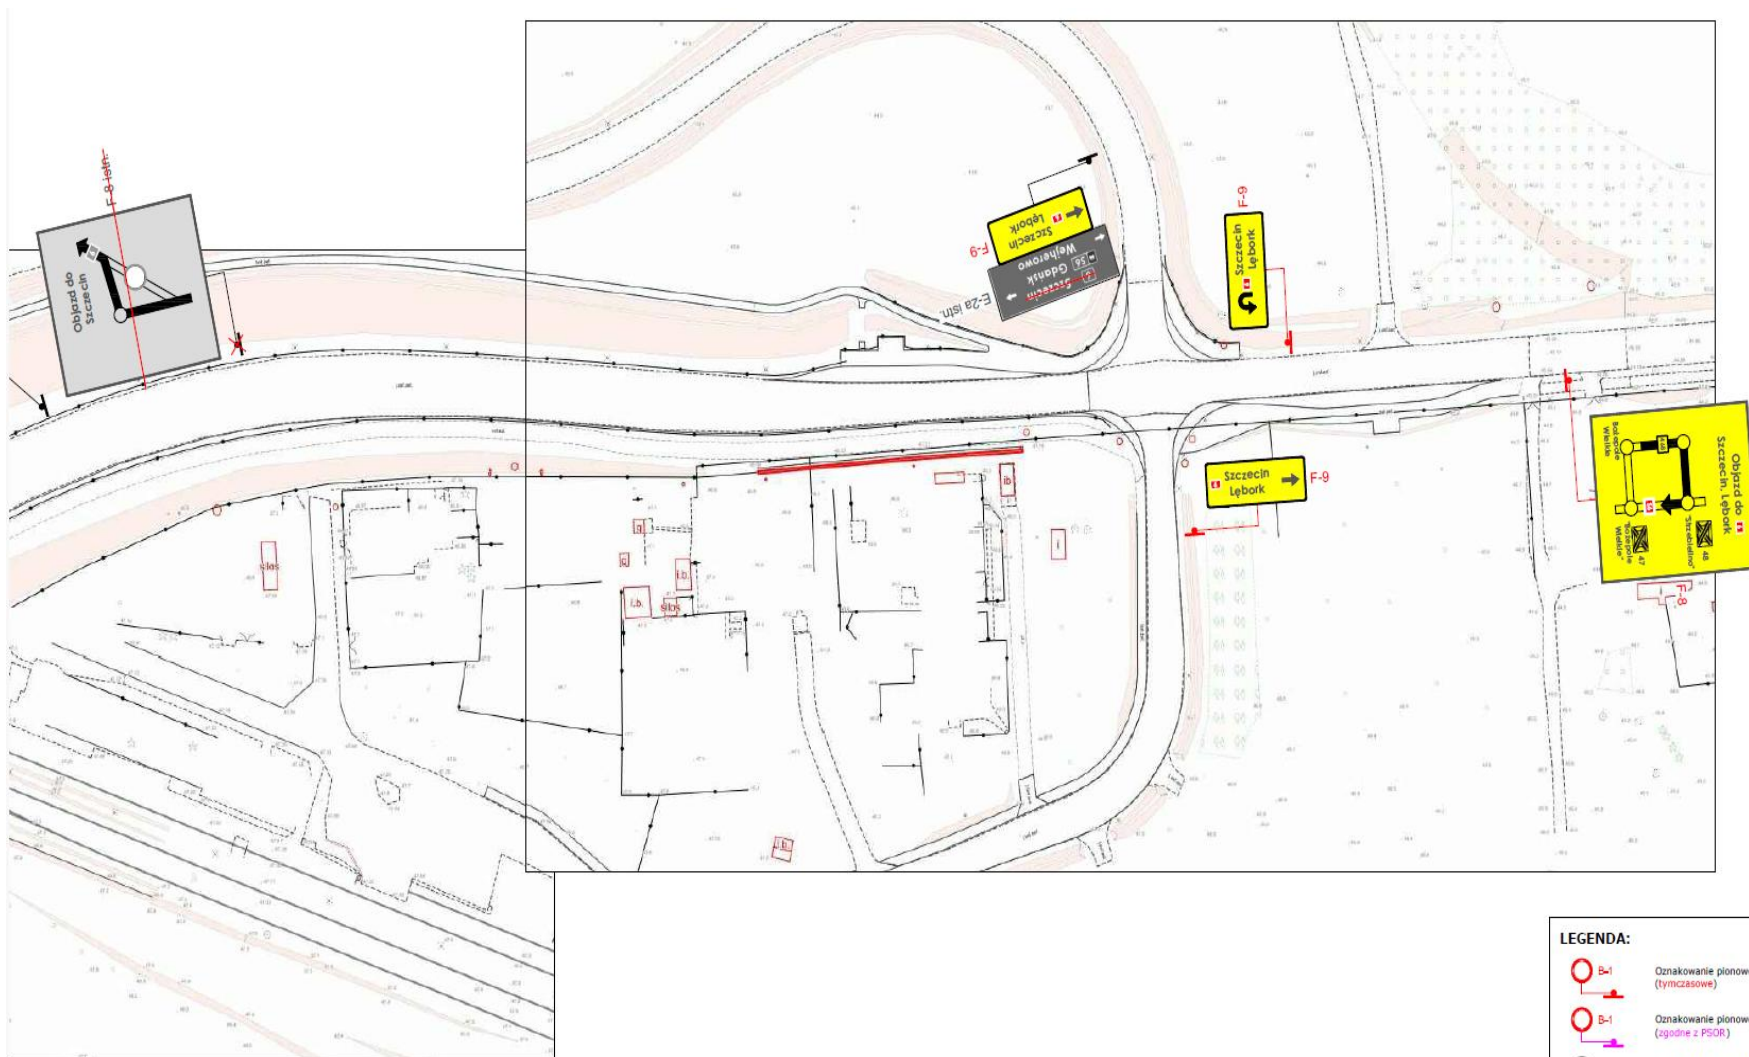

LEGENDA:

-  B-1 Oznakowanie pionowe projektowane (tymczasowe)
-  B-1 Oznakowanie pionowe projektowane (zgodnie z PSOR)
-  C-9 Istn. Oznakowanie pionowe istniejące
-  A-1 Istn. Oznakowanie pionowe likwidowane

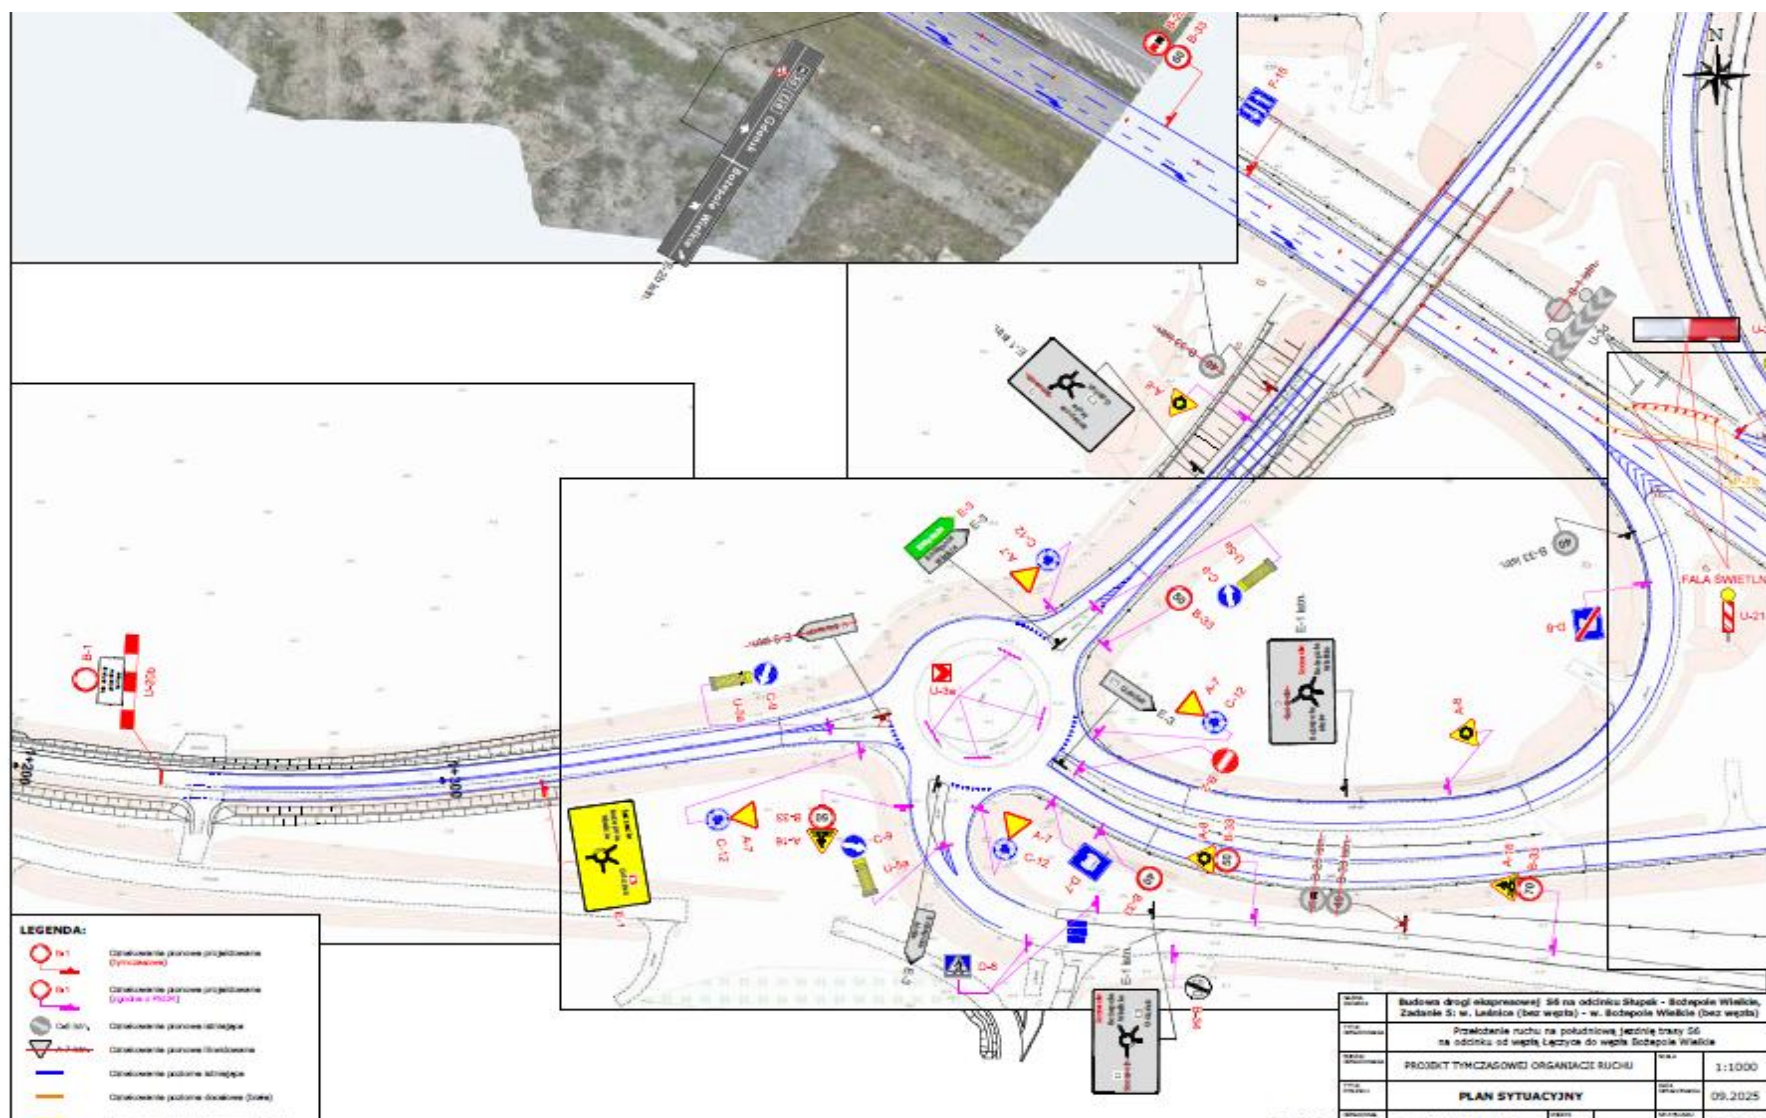

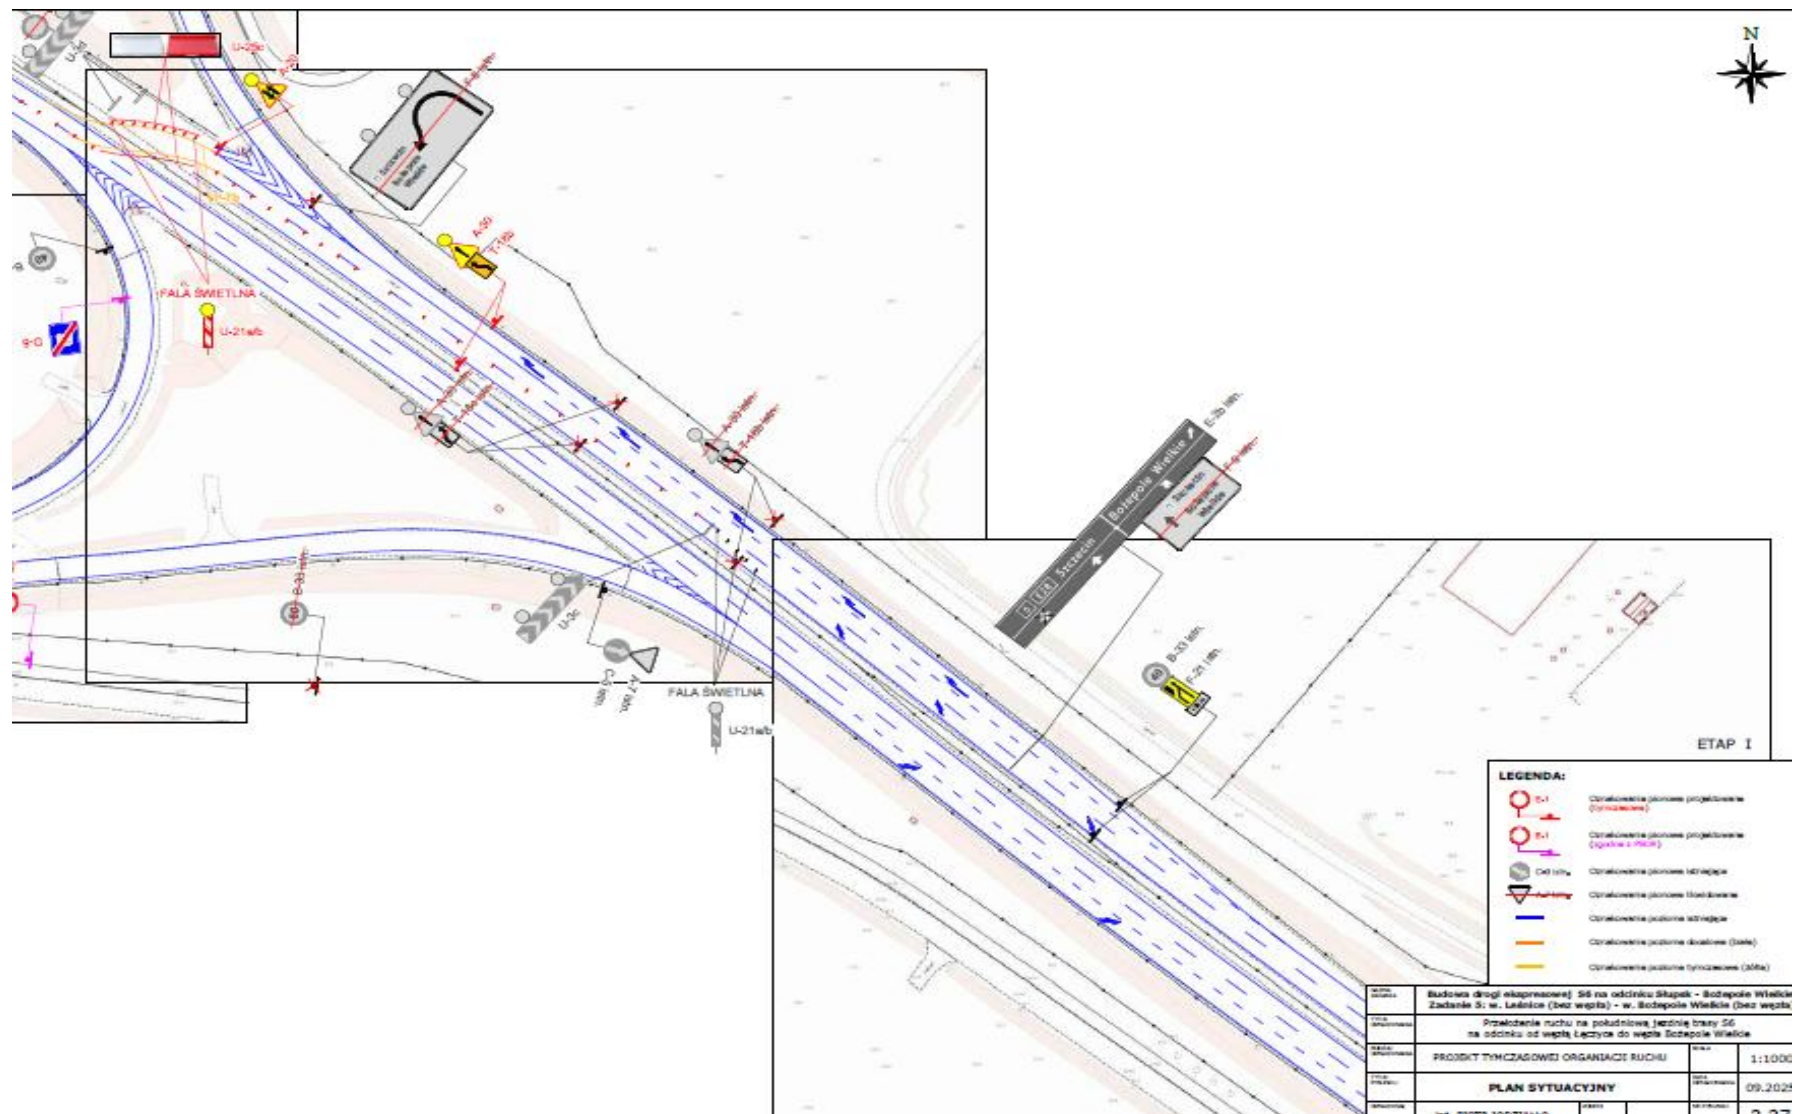



LEGENDA:	
Wzrost	PROJEKT TYMCZASOWEJ ORGANIZACJI RUCHU		
Wzrost	PLAN SYTUACYJNY		
Wzrost	1:100		
Wzrost	09.202		