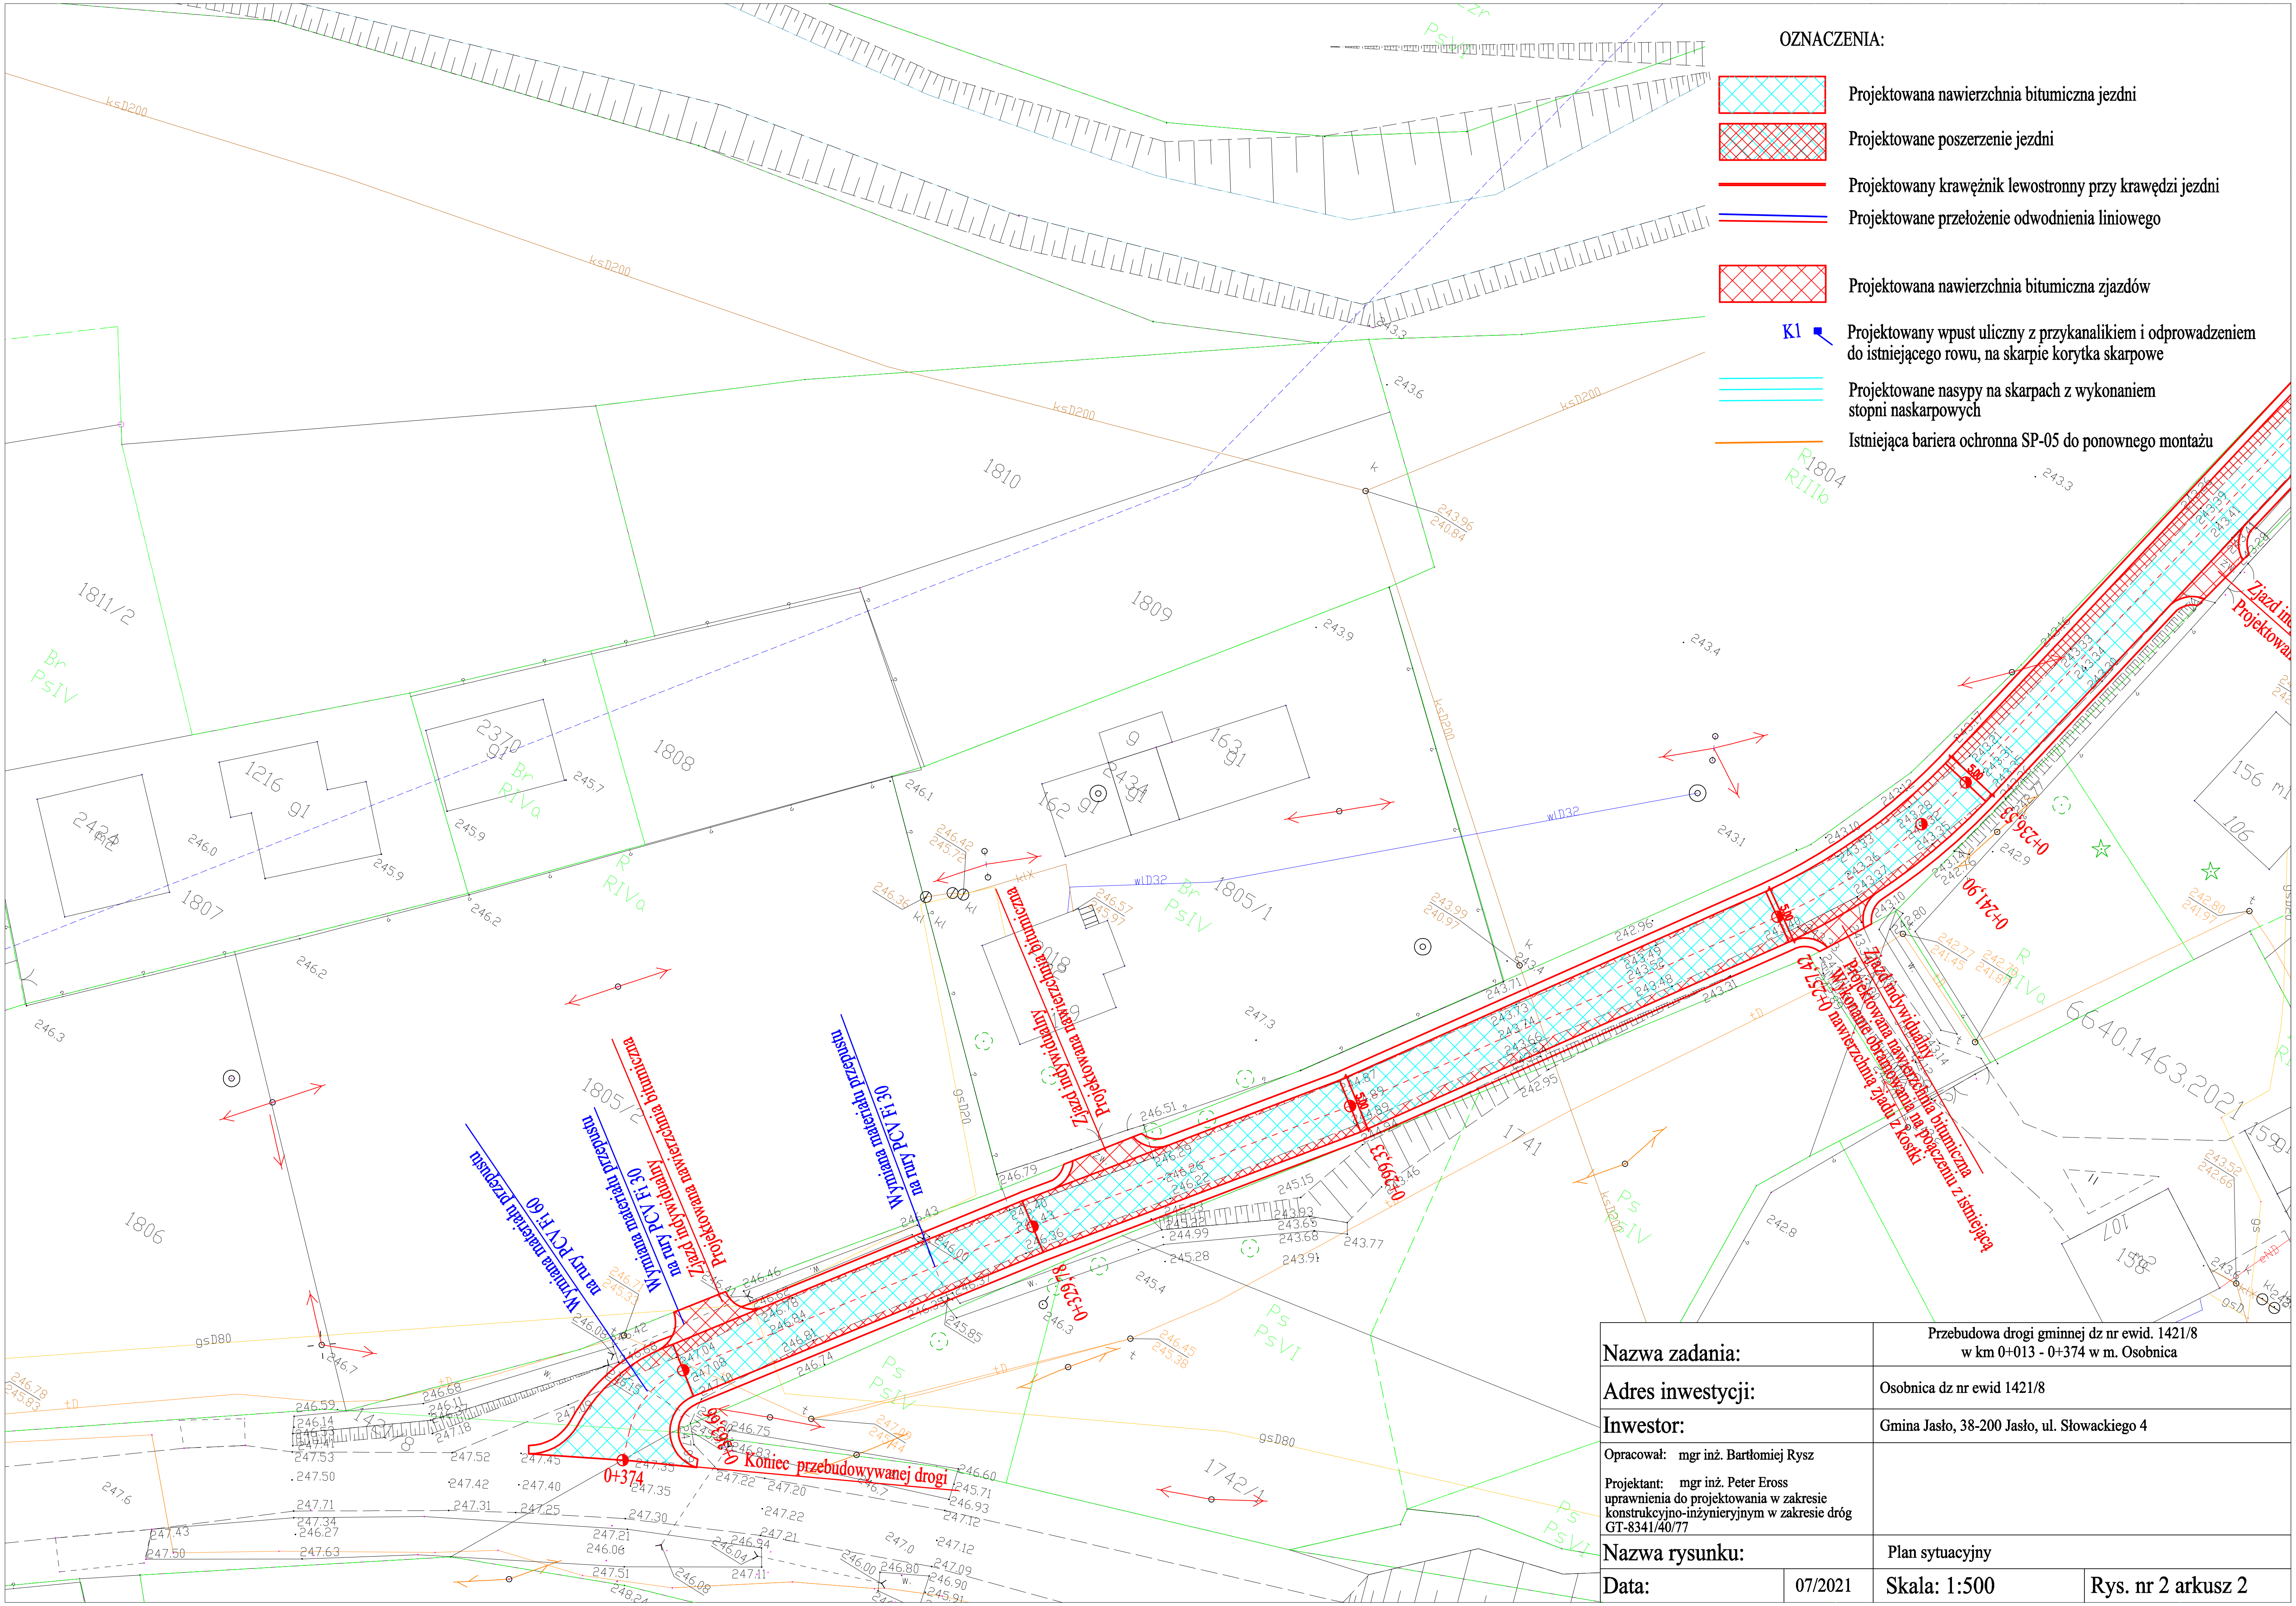

OZNACZENIA:

- Projektowana nawierzchnia bitumiczna jezdni
- Projektowane poszerzenie jezdni
- Projektowany krawężnik lewostronny przy krawędzi jezdni
- Projektowane przełożenie odwodnienia liniowego
- Projektowana nawierzchnia bitumiczna zjazdów
- K1 Projektowany wpust uliczny z przykanalikiem i odprowadzeniem do istniejącego rowu, na skarpie korytka skarpowe
- Projektowane nasypy na skarpach z wykonaniem stopni naskarpowych
- Istniejąca bariera ochronna SP-05 do ponownego montażu

Nazwa zadania:	Przebudowa drogi gminnej dz nr ewid. 1421/8 w km 0+013 - 0+374 w m. Osobnica		
Adres inwestycji:	Osobnica dz nr ewid 1421/8		
Inwestor:	Gmina Jasło, 38-200 Jasło, ul. Słowackiego 4		
Opracował: mgr inż. Bartłomiej Rysz Projektant: mgr inż. Peter Eross uprawnienia do projektowania w zakresie konstrukcyjno-inżynieryjnym w zakresie dróg GT-8341/40/77			
Nazwa rysunku:	Plan sytuacyjny		
Data: 07/2021	Skala: 1:500	Rys. nr 2 arkusz 2	